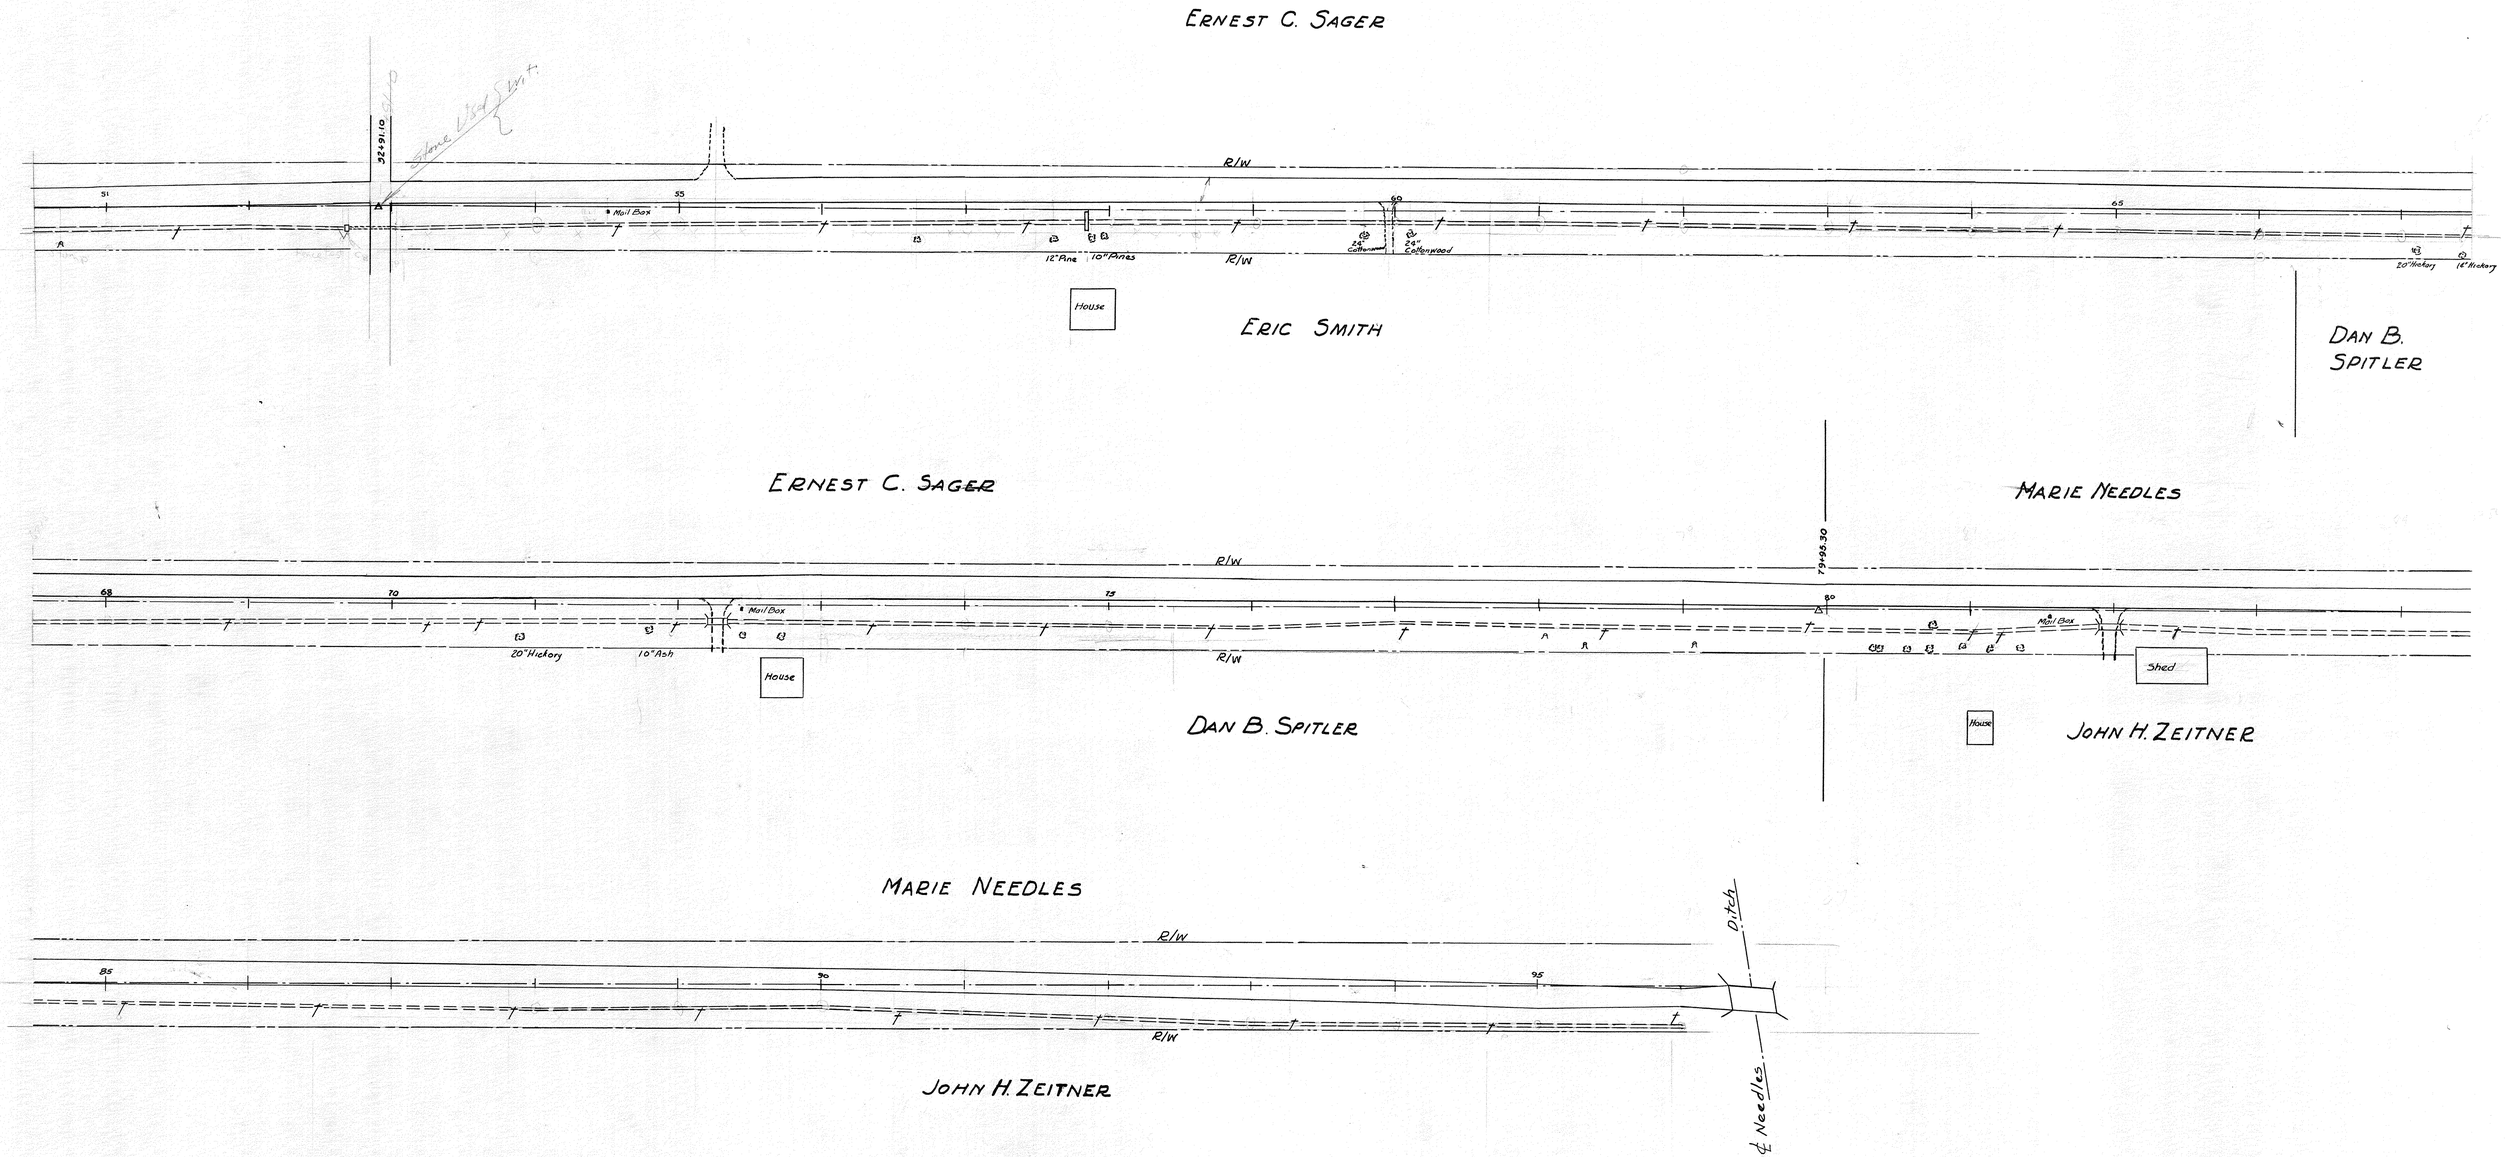
ERNEST C. SAGER
32+91.10
Stone Lisd Start
R/W
31
55
60
65
Mail Box
12" Pine
10" Pines
24" Cottonwood
24" Cottonwood
20" Hickory
14" Hickory
House
ERIC SMITH
DAN B. SPITLER
ERNEST C. SAGER
MARIE NEEDLES
79+95.30
68
70
73
80
Mail Box
20" Hickory
10" Ash
House
Shed
DAN B. SPITLER
JOHN H. ZEITNER
MARIE NEEDLES
85
90
95
Ditch
℄ Needles
JOHN H. ZEITNER