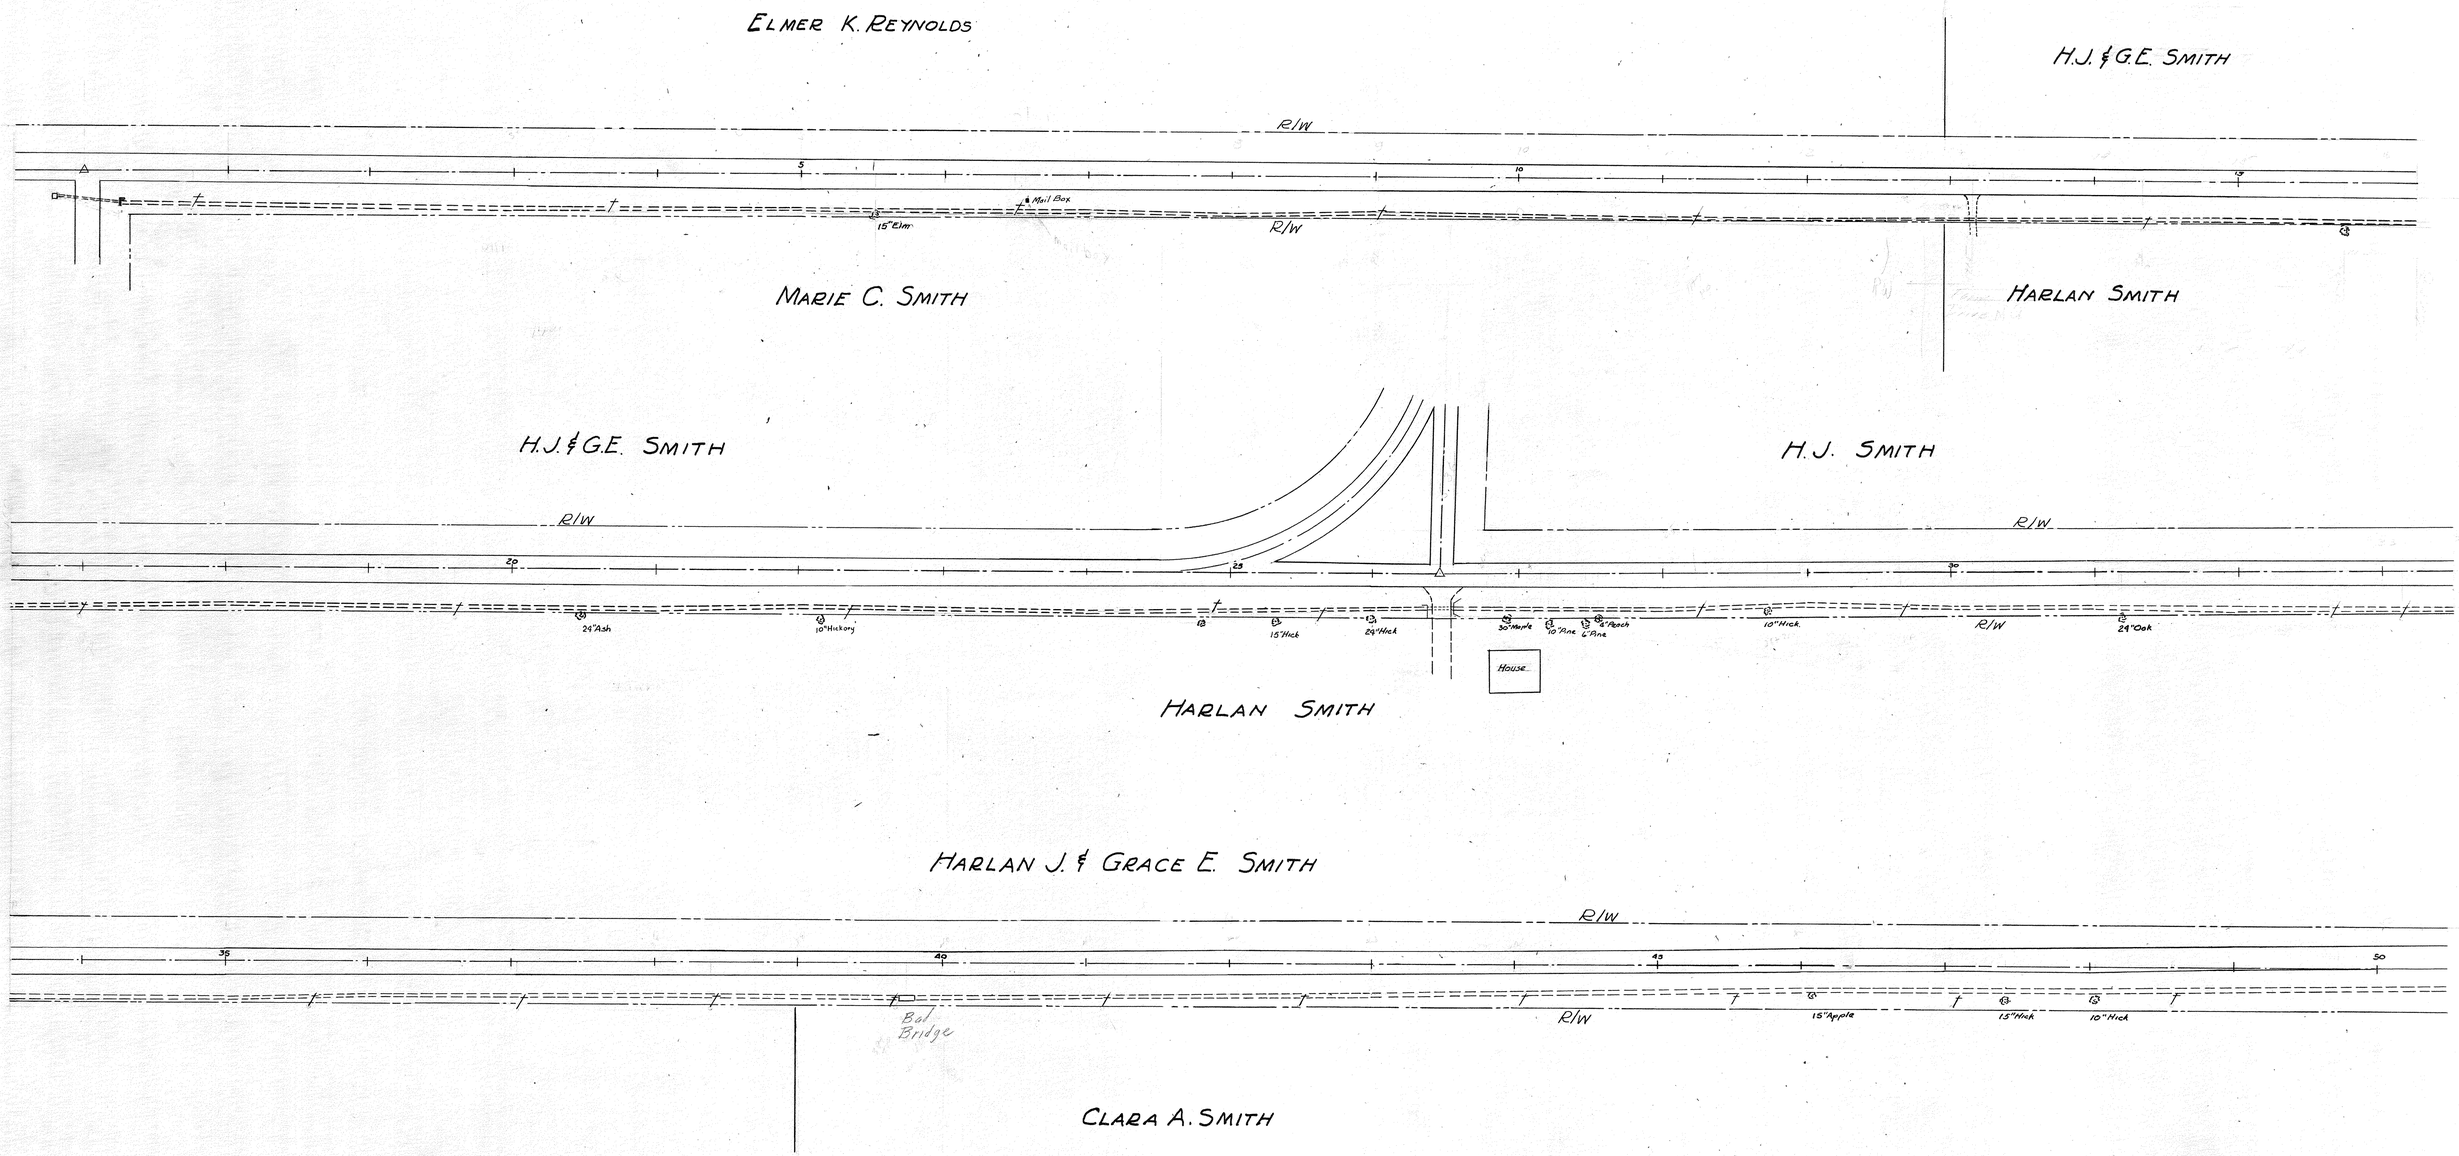
ELMER K. REYNOLDS
H.J. & G.E. SMITH
R/W
5
10
15
Mail Box
15" Elm
R/W
MARIE C. SMITH
HARLAN SMITH
H.J. & G.E. SMITH
H.J. SMITH
R/W
20
25
30
R/W
24" Ash
10" Hickory
15" Hick
24" Hick
30" Maple
10" Pine
6" Pine
4" Peach
10" Hick
R/W
24" Oak
House
HARLAN SMITH
HARLAN J. & GRACE E. SMITH
R/W
35
40
45
50
Bal Bridge
R/W
15" Apple
15" Hick
10" Hick
CLARA A. SMITH