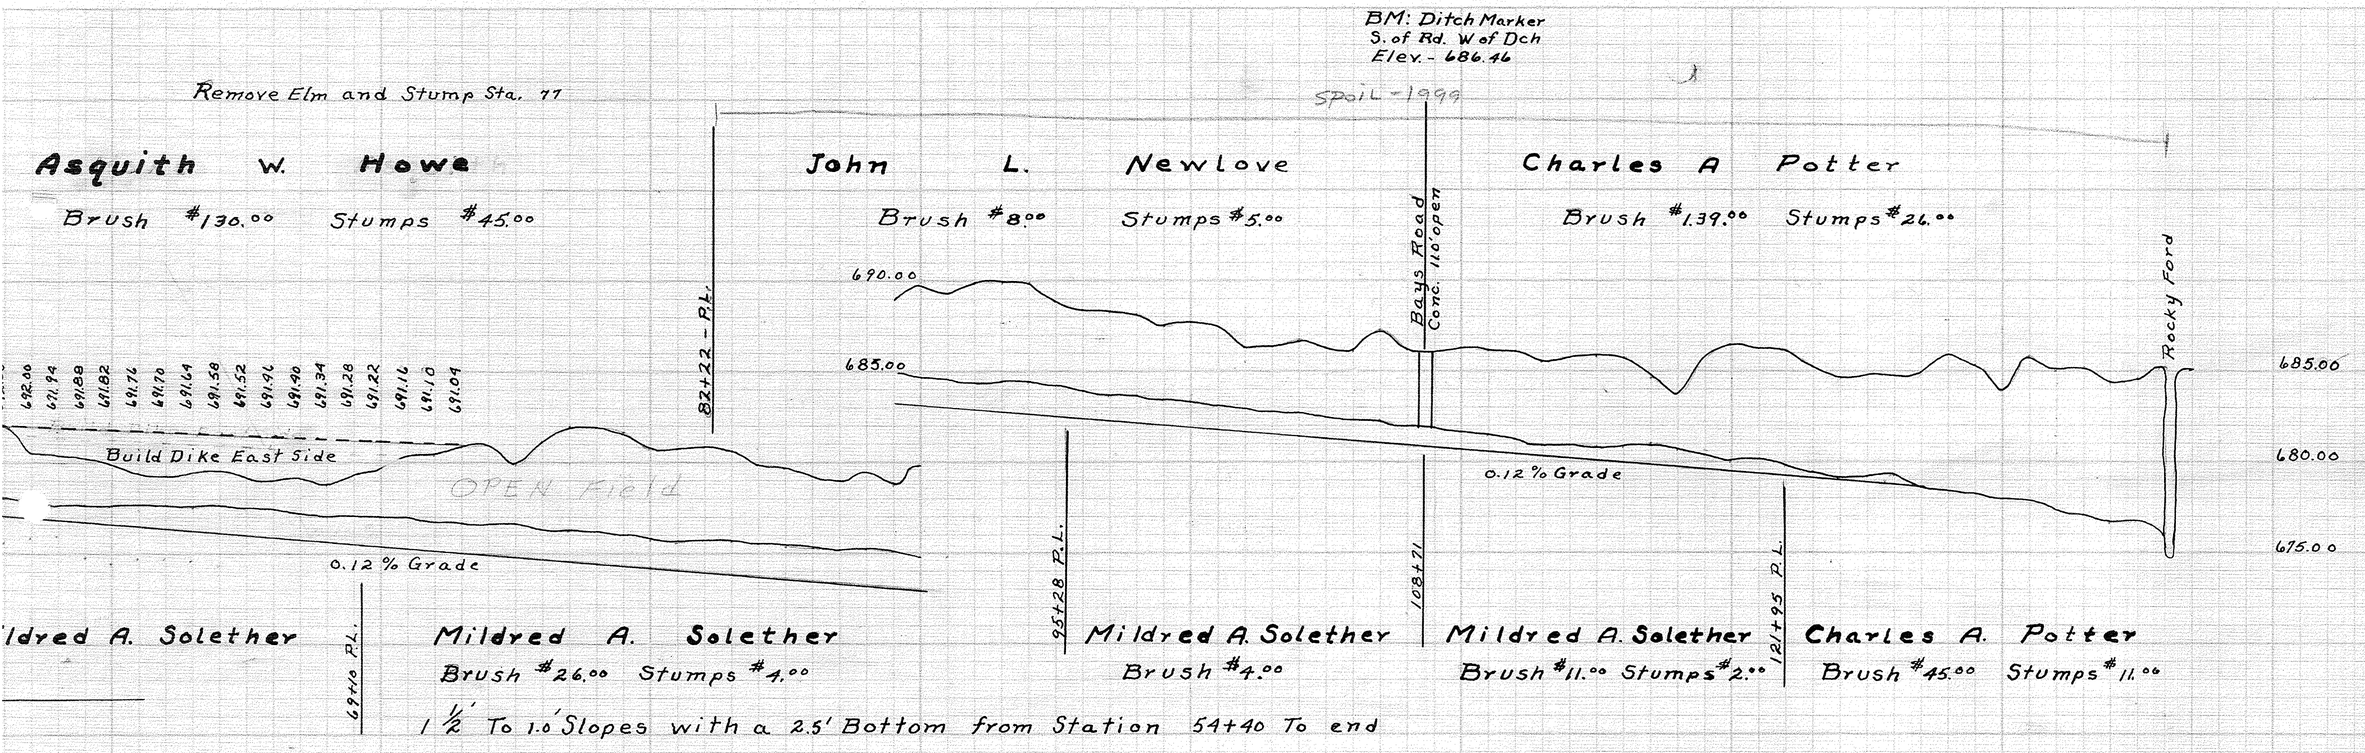
BM: Ditch Marker
S. of Rd. W of Dch
Elev. - 686.46
Remove Elm and Stump Sta. 77
Spoil - 1999
Asquith W. Howe
Brush #130.00 Stumps #45.00
John L. Newlove
Brush #8.00 Stumps #5.00
Charles A Potter
Brush #139.00 Stumps #26.00
Bays Road
Conc. 110' open
Rocky Ford
690.00
685.00
680.00
675.00
82+22 - P.L.
Build Dike East Side
OPEN Field
0.12 % Grade
0.12 % Grade
95+28 P.L.
108+71
121+95 P.L.
Mildred A. Solether
Brush #26.00 Stumps #4.00
Mildred A. Solether
Brush #4.00
Mildred A. Solether
Brush #11.00 Stumps #2.00
Charles A. Potter
Brush #45.00 Stumps #11.00
1 1/2' To 1.0' Slopes with a 2.5' Bottom from Station 54+40 To end
Spoil - 1999
Total 6197

| | | |