JOSEPH CESSNA DITCH

No 2312

BLOOM AND PORTAGE TOWNSHIPS
WOOD COUNTY OHIO
MAX L. ROTHSCHILD ENGINEER
BOOK-143

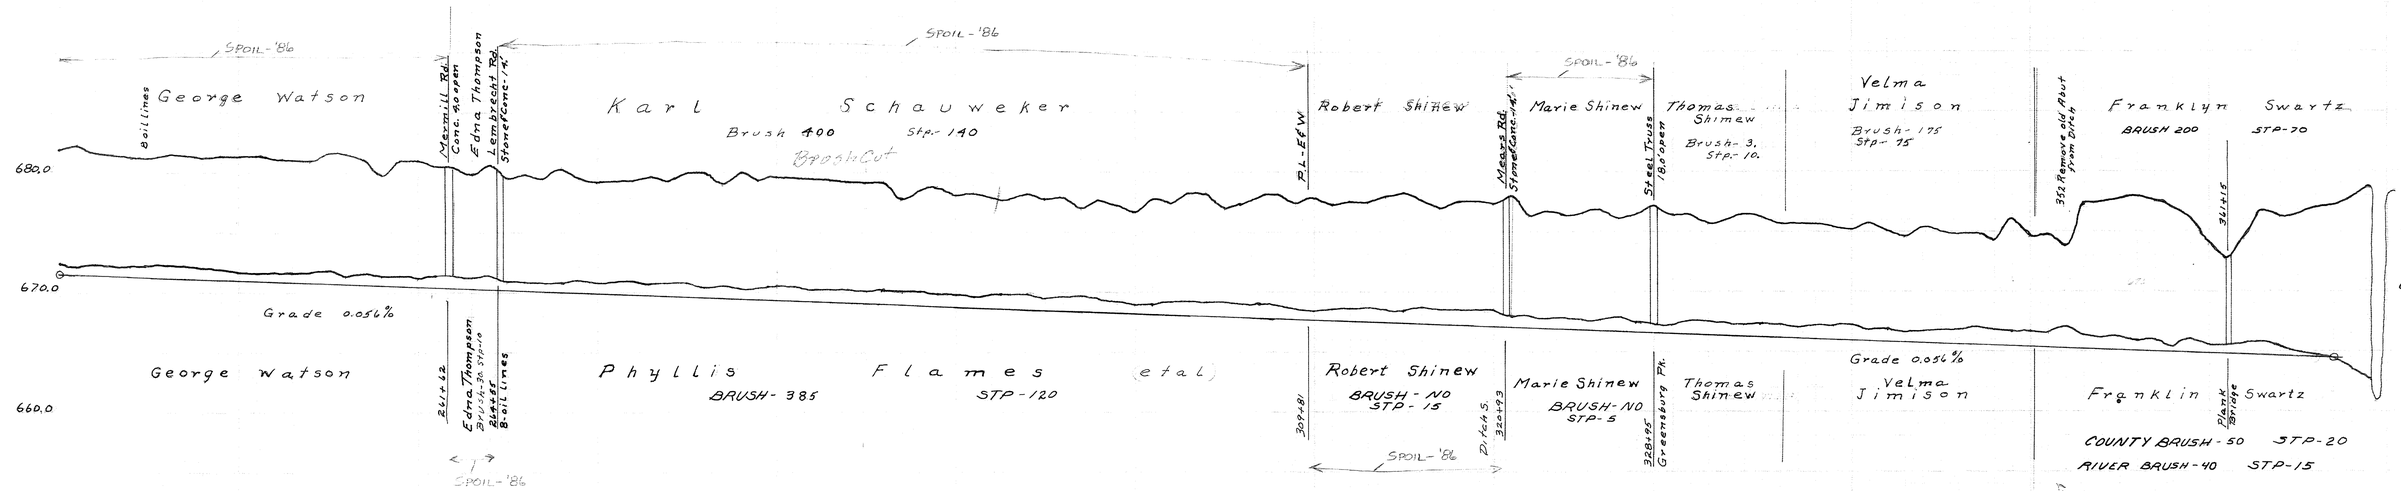

Hub	Elev.	Grade Cut	Yds
0	698.17	694.03	3.14
1	698.86	696.93	3.93
2	698.56	695.03	3.49	72
3	698.27	694.78	3.79
4	698.62	694.73	3.99	83
5	698.36	691.28	4.82
6	698.11	693.03	4.08	88
7	697.78	692.78	4.00
8	697.71	693.53	4.18	64
9	697.98	693.28	4.20
10	696.96	693.03	3.93	41
11	696.93	692.78	3.65
12	696.33	692.53	3.80	44
13	695.91	692.28	3.63
14	695.49	692.03	3.46	64
15	695.49	691.78	3.66
16	695.16	691.61	3.55	60
17	695.50	691.44	4.06
18	695.28	691.27	4.01	40
19	695.38	691.10	4.28
20	695.39	690.93	4.46	40
21	695.36	690.76	4.60
22	695.26	690.59	4.67	40
23	695.04	690.42	4.62
24	694.98	690.25	4.73	45
25	694.39	690.08	4.31
26	694.07	689.91	4.16	45
27	694.06	689.74	4.32
28	693.87	689.57	4.30	50
29	693.40	689.40	4.00
30	693.23	689.23	4.00	49
31	693.18	689.06	4.07
32	692.77	688.89	3.90	49
33	692.85	688.72	4.13
34	692.56	688.55	4.00	50
35	692.16	688.38	3.78
36	692.82	688.21	4.61	60
37	692.46	688.04	4.42
38	691.93	687.87	3.56	72
39	692.03	687.70	4.39	20
40	691.33		
41	691.09		
42	691.08		
43	691.04	686.20	4.84
44	691.24	686.89	5.35
45	691.04	685.58	5.46
46	691.36	685.21	6.09	41
47	690.82	684.94	5.84
48	690.10	684.65	5.45	72
49	689.94	684.34	5.60
50	689.90	684.03	5.87	122
51	689.32		
52	689.04		
53	688.10		
54	688.40		
		Total Cu. Yds.	1351

BM: 0+0 R.R. Spike in TP.
Elev.- 699.17

BM: SW. Cor. S. Wing W. Wall Elev- 699.08

B.M. S.E. Cor. S. Hdw. Elev.- 689.58

BRANCH No 1

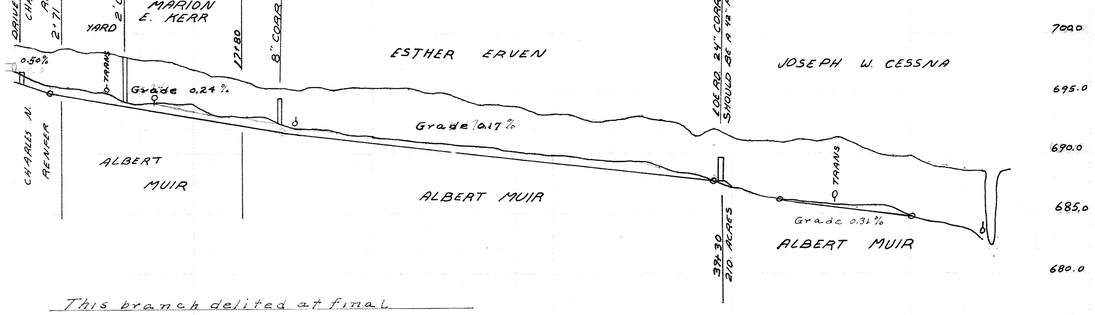

This branch delited at final

0	686.46	680.83	5.63
1	686.39	686.63	7.71
2	688.78	686.47	8.59	111
3	688.24	680.24	8.00
4	688.28	680.05	7.17	130
5	686.92	679.86	7.06
6	687.05	679.66	7.39	189
7	686.71	679.47	7.23
8	686.62	679.27	7.35	193
9	686.52	679.08	7.44
10	686.56	678.89	7.67	270
11	686.81	678.69	8.12
12	686.56	678.50	8.06	85
13	686.97	678.31	8.68	20
13+20		678.21	
		Total Cu. Yds.	978

BM: NE. Bolt on old Conc Engin Block- Elev.- 689.31

BRANCH No 2

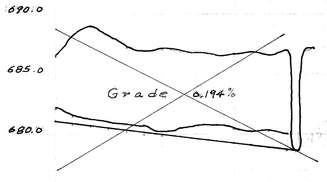

This part has been tiled

Brush - 2016