D. Z. KLINE

DITCH 2339

JACKSON TWP.

MAX L. ROTHSCHILD - COUNTY ENGINEER

DITCH BOOK NO. 143

DRAINAGE AREA 58

1971

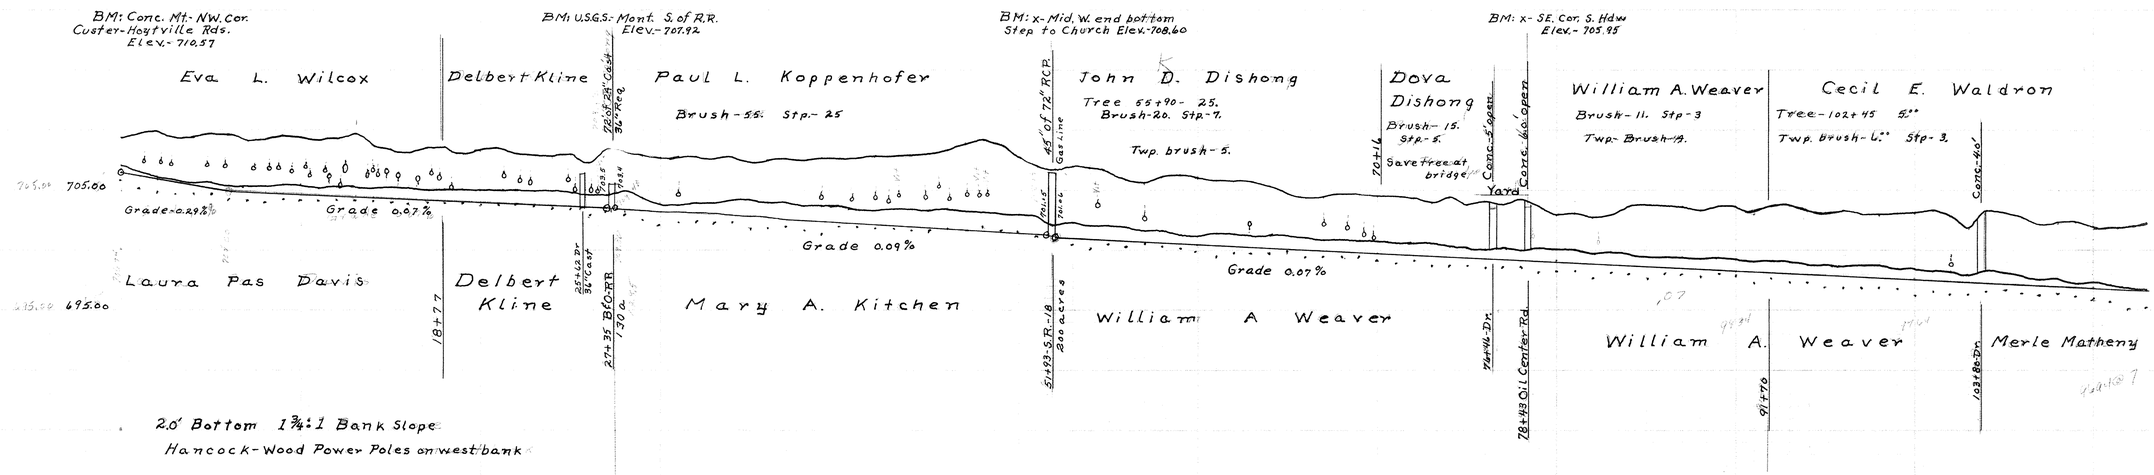

Station	Stake Elev.	Grade	Cut	Cu. Yds.
0	705.37	706.74	2.43	
1	706.71	706.45	2.26	40
2	706.90	706.16	3.74	40
3	706.44	705.87	3.57	
4	706.52	705.58	3.94	40
5	706.73	705.29	4.44	40
6	706.72	705.00	4.72	40
7	706.74	704.93	4.83	40
8	706.24	704.86	4.40	40
9	706.54	704.79	4.75	44
10	706.40	704.72	4.68	44
11	706.15	704.65	4.50	44
12	706.26	704.58	4.68	44
13	706.76	704.51	4.25	44
14	706.72	704.44	4.28	44
15	706.44	704.37	4.07	44
16	706.12	704.30	3.82	57
17	706.45	704.23	4.22	40
18	706.48	704.14	4.34	40
19	706.01	704.07	3.94	40
20	706.52	704.00	4.52	83
21	706.44	703.93	4.51	83
22	706.03	703.86	4.17	93
23	706.81	703.79	4.02	93
24	707.59	703.72	3.87	100
25	707.89	703.65	4.24	100
26	707.18	703.58	3.60	77
27	706.95	703.51	3.44	77
28	706.14	703.44	2.70	81
29	707.83	703.13	4.70	81
30	707.49	703.04	4.45	111
31	707.74	702.95	4.81	111
32	707.82	702.86	4.96	107
33	707.41	702.77	4.64	107
34	707.80	702.68	5.12	115
35	707.28	702.59	4.69	115
36	707.54	702.50	5.04	122
37	707.59	702.41	5.18	122
38	707.50	702.32	5.18	133
39	707.74	702.23	5.51	133
40	707.58	702.14	5.44	130
41	707.71	702.05	5.66	130
42	707.87	701.96	5.91	130
43	707.82	701.87	5.95	152
44	707.91	701.78	6.13	152
45	707.96	701.69	6.27	152
46	708.44	701.60	6.84	224
47	708.93	701.51	7.42	277
48	708.24	701.42	6.82	277
49	708.82	701.33	7.49	243
50	707.72	701.24	6.48	243
51	706.98	701.15	5.83	164
52	706.43	701.06	5.37	164
53	707.00	700.93	6.07	104
54	706.79	700.80	5.93	104
55	706.59	700.67	5.80	144
56	705.92	700.54	5.20	144
57	705.48	700.41	4.83	100
58	706.05	700.28	5.47	100
59	706.36	700.21	5.85	60
60	706.00	700.14	5.56	60
61	705.81	700.07	5.44	69
62	706.71	700.03	5.41	69
63	705.70	700.03	5.47	77
64	705.30	700.14	5.14	77
65	704.48	700.09	4.40	69
66	704.44	700.02	4.42	69
67	704.40	699.95	4.45	
68	704.71	699.88	4.83	57
69	704.57	699.81	4.76	
70	704.50	699.74	4.76	81
71	704.52	699.67	4.85	
72	704.34	699.60	4.74	73
73	703.94	699.53	4.41	
74	704.14	699.46	5.00	81
75	703.97	699.39	4.58	
76	704.07	699.32	4.75	77
77	703.82	699.25	4.57	
78	704.17	699.18	4.99	69
79	703.60	699.11	4.49	69
80	704.87	699.07	3.83	44
81	703.12	698.97	4.15	
82	703.38	698.90	3.84	52
83	703.14	698.83	4.11	
84	703.43	698.76	4.87	40
85	703.74	698.69	5.07	
86	703.44	698.62	5.05	40
87	703.44	698.55	5.11	
88	703.27	698.48	4.77	40
89	703.71	698.41	5.30	
90	703.75	698.39	5.41	40
91	703.97	698.27	4.70	
92	703.75	698.20	5.55	40
93	703.41	698.13	5.28	
94	703.24	698.06	5.18	40
95	703.13	697.99	5.14	
96	703.20	697.92	5.28	40
97	703.93	697.85	5.08	
98	703.84	697.78	5.08	48
99	703.07	697.71	5.36	
100	703.97	697.64	5.33	40
101	703.22	697.57	5.65	
102	703.26	697.50	5.76	40
103	703.16	697.43	4.93	
104	703.33	697.36	5.97	44
105	703.13	697.29	5.84	
106	703.71	697.22	5.49	44
107	703.14	697.15	5.01	
108	703.21	697.08	5.13	40
109	703.34	697.01	5.33	
110	701.75	696.94	4.81	40

BM: NE. Cor. NE. Wing Elev. - 702.93

RESLOPING, RIP RAP & CLEANED - 1989

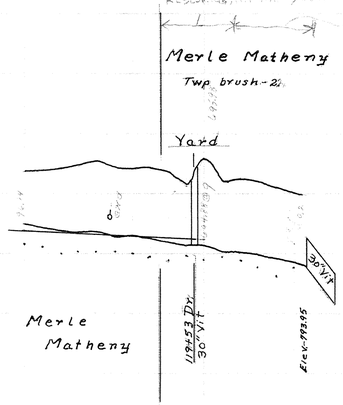

Station	Stake Elev.	Grade	Cut	Cu. Yds.
110	701.75	696.94	4.81	40
111	701.88	696.87	5.01	
112	701.95	696.80	5.15	40
113	702.21	696.73	5.48	
114	702.48	696.66	5.82	40
115	702.27	696.59	5.68	
116	702.06	696.52	5.54	40
117	702.22	696.45	5.77	20
118	701.84			
119	700.61			
120	700.93			
121	701.15			
122	[illegible]			
123	[illegible]			
124	[illegible]			
125	[illegible]			
125+60			Total	4738