# PLAN B

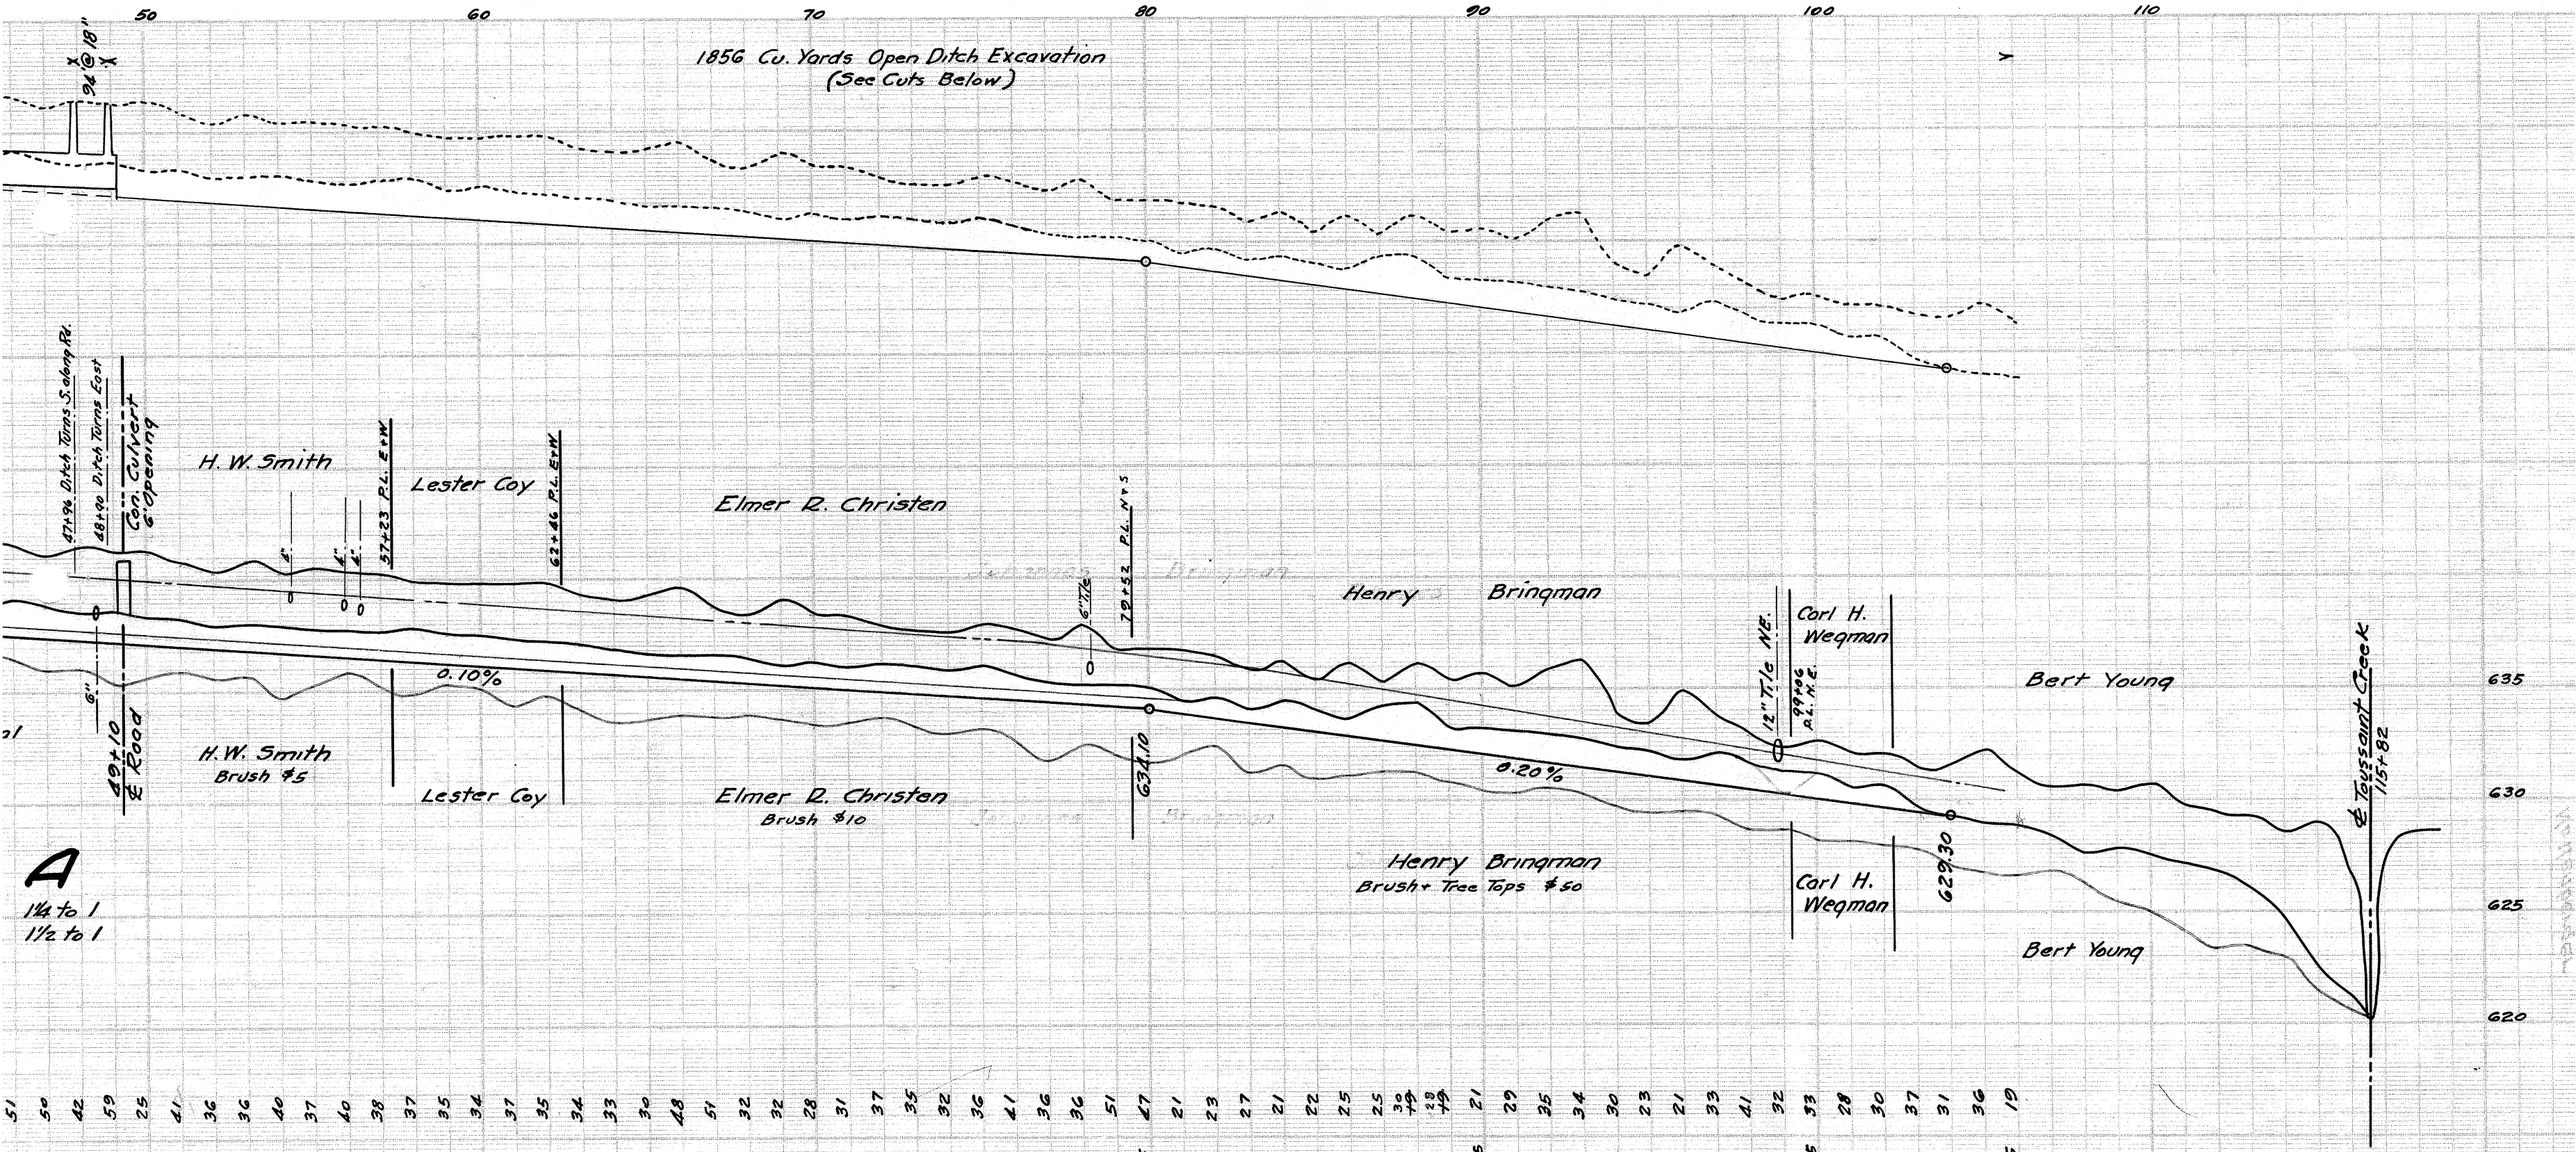
50
60
70
80
90
100
110
1856 Cu. Yards Open Ditch Excavation
(See Cuts Below)
9" @ 18"
47+94 Ditch Turns S along Rd.
48+90 Ditch Turns East
Con. Culvert
6" Opening
H. W. Smith
Lester Coy
57+23 P.L. E&W
62+46 P.L. E&W
Elmer R. Christen
70+52 P.L. N&S
Henry Bringman
Carl H. Wegman
12" Tile N.E.
99+06 P.L. N.E.
Bert Young
E. Toussaint Creek
115+82
0.10%
0.20%
6"
49+10
℄ Road
H.W. Smith
Brush $5
Lester Coy
Elmer R. Christen
Brush $10
634.10
Henry Bringman
Brush + Tree Tops $50
Carl H. Wegman
629.30
Bert Young
635
630
625
620
A
1¼ to 1
1½ to 1

| | | |