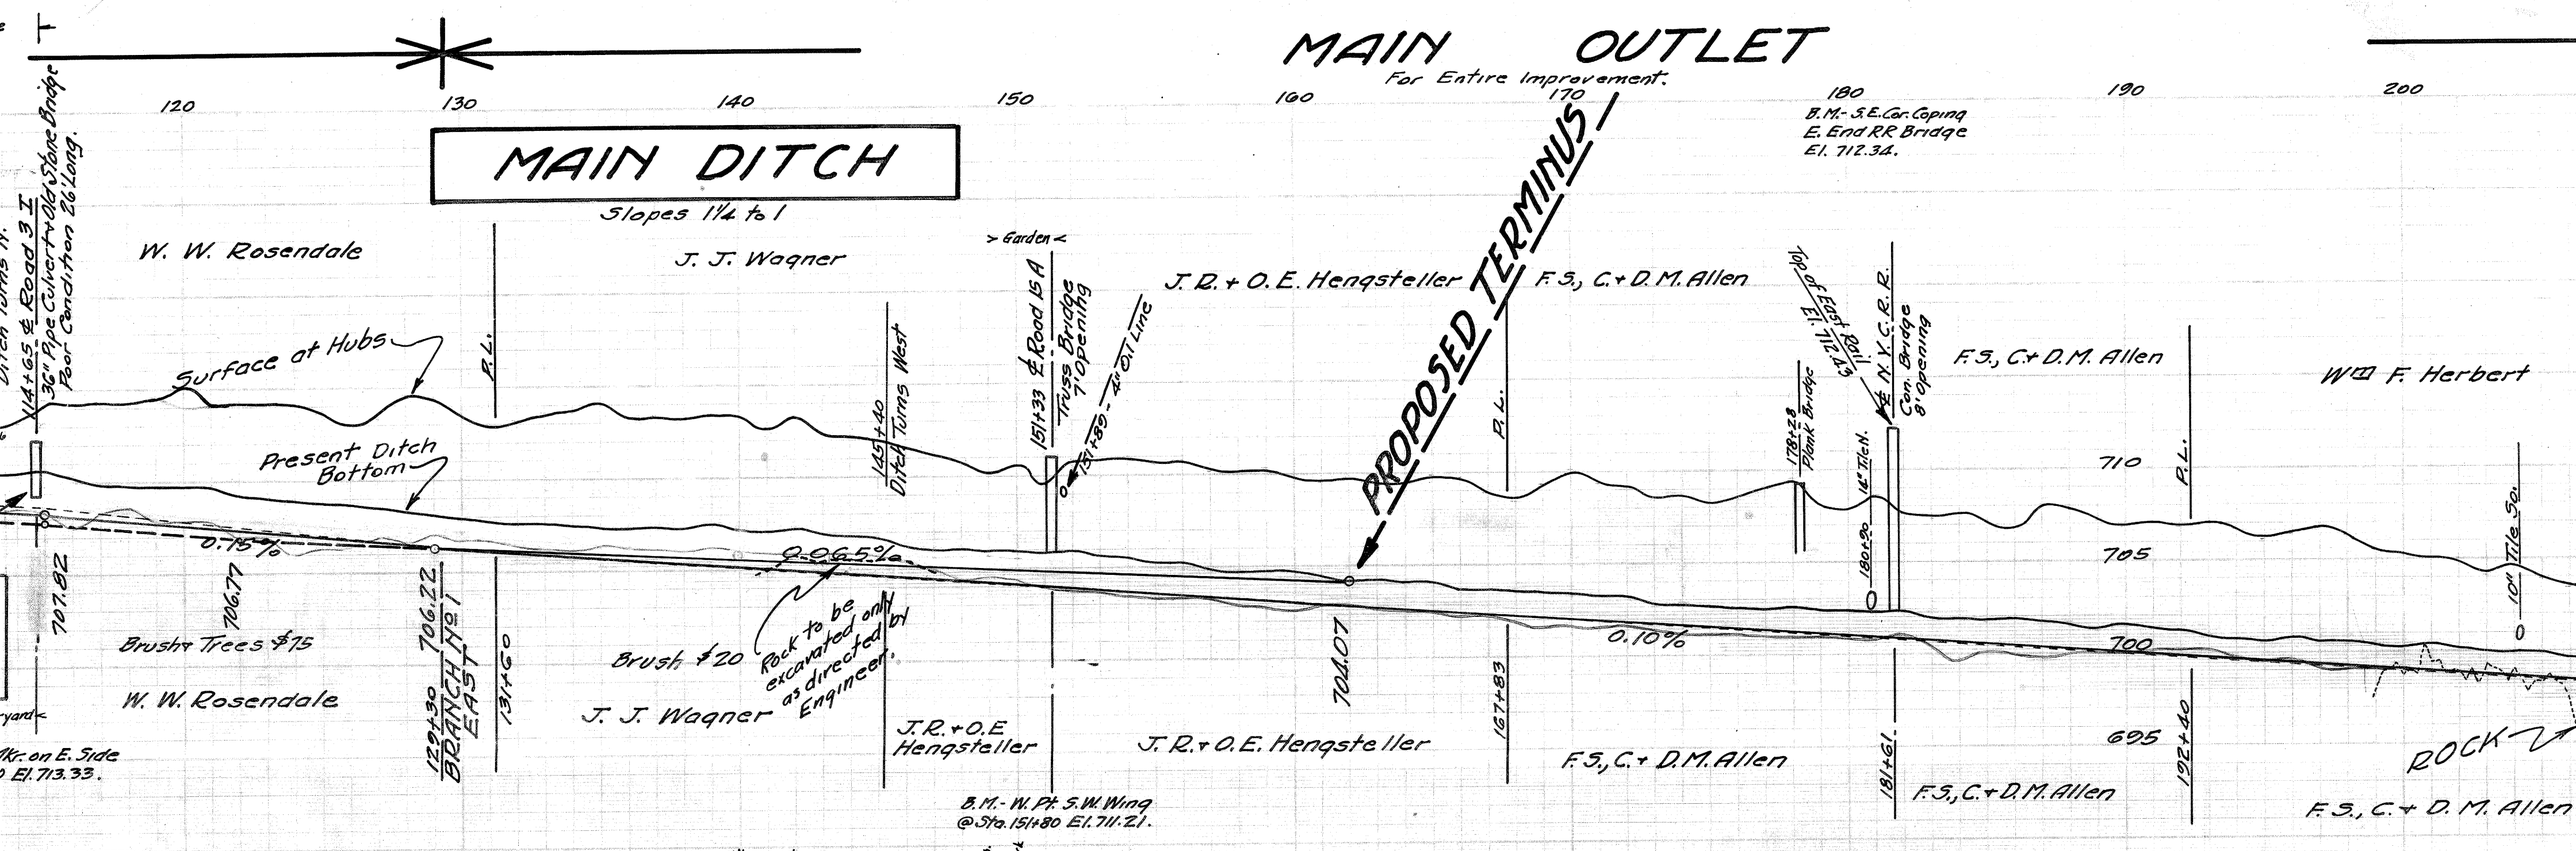

Station	Cut	Bottom Width	Top Width	Cubic Yards
114	5.30	15.8	8.5	
115	6.67	19.3	10.3	
116	6.53	18.8	10.7	
117	6.93	19.6	9.5	
118	6.83	19.5	9.7	
119	7.35	21.0	11.0	
120	6.92	19.8	11.3	
121	8.31	23.3	12.3	
122	7.52	21.3	13.1	
123	7.40	21.0	11.8	
124	7.42	21.0	11.4	
125	6.98	20.0	10.7	
126	6.35	18.5	10.0	
127	6.88	19.8	10.6	
128	8.20	23.0	11.0	
129	7.97	22.5	10.4	
130	7.41	22.5	11.0	
131	6.75	21.0	10.0	
132	7.18	22.0	8.2	
133	7.55	23.0	9.0	
134	7.07	23.3	9.0	
135	8.21	24.5	7.9	
136	8.39	25.0	8.3	
137	7.60	23.0	7.5	
138	7.47	22.8	8.1	
139	7.82	23.5	8.7	
140	7.88	23.8	7.8	
141	7.33	22.3	7.1	
142	7.20	23.8	8.4	
143	6.96	21.5	8.4	
144	7.04	21.5	6.6	
145	6.79	21.0	6.6	
146	6.36	20.0	5.4	
147	6.23	19.5	5.1	
148	6.79	21.0	5.2	
149	5.21	17.0	3.7	
150	5.72	18.3	3.1	
151	4.70	15.8	3.3	
152	6.17	19.5	3.3	
153	6.20	19.5	3.5	
154	6.39	20.0	2.9	
155	6.09	19.3	2.4	
156	6.36	20.0	2.9	
157	5.61	18.0	2.4	
158	5.74	18.3	2.4	
159	6.10	19.3	2.4	
160	5.62	18.0	2.4	
161	5.38	17.5	2.4	
162	5.52	17.8	2.4	

Rockwork: 3.7 C. Yds.; 9.1; 9.6; 10.2; 12.2; 10.0; 4.2; 59.0 C. Yds. Total Rockwork

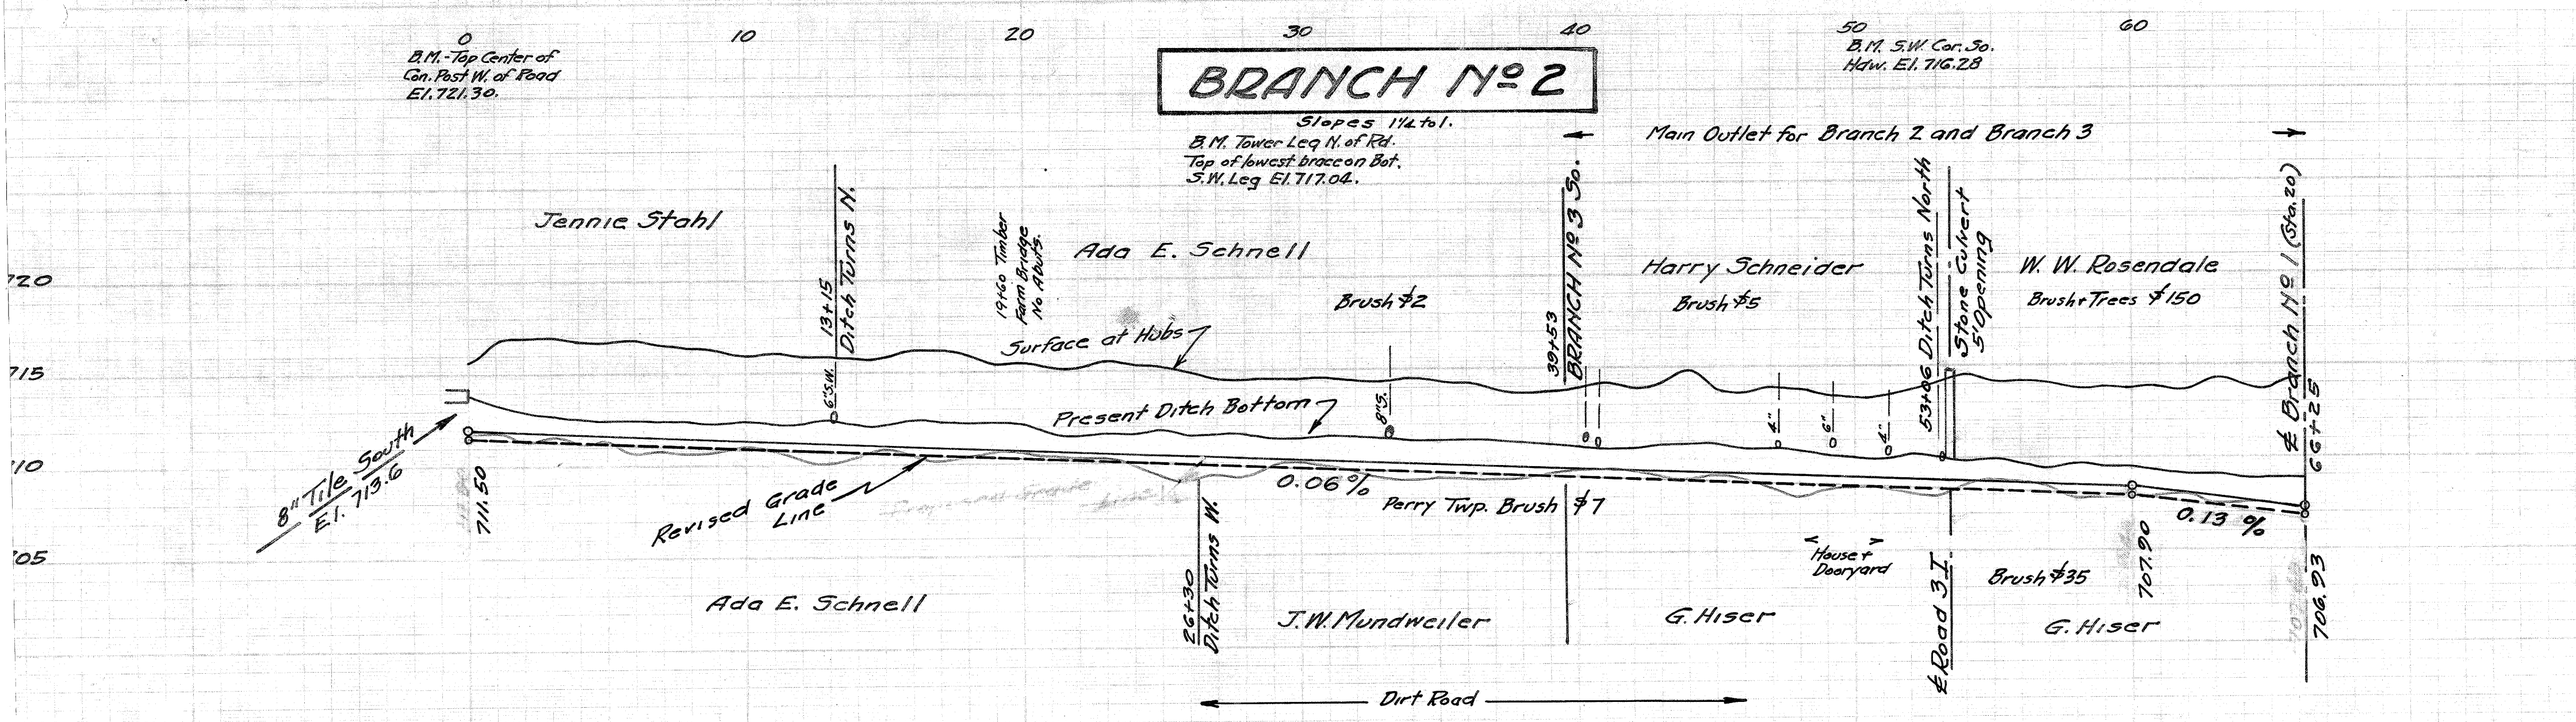

Station	Cut	Bottom Width	Top Width	Cubic Yards
0	4.07	12.8	2.5	—
1	5.40	16.0	"	77
2	5.50	16.3	"	78
3	5.67	16.8	"	72
4	5.44	16.0	"	66
5	5.56	16.5	"	64
6	5.67	16.8	"	67
7	5.51	16.3	"	63
8	5.21	15.5	"	58
9	5.34	15.8	"	59
10	4.98	15.0	2.5	60
11	5.26	15.8	"	59
12	5.06	15.3	"	55
13	5.21	15.5	"	51
14	5.07	15.3	"	51
15	5.24	15.5	"	49
16	5.61	16.5	"	42
17	5.61	16.5	"	58
18	5.44	16.0	"	56
19	4.93	14.8	"	50
20	5.07	15.3	2.5	56
21	4.83	14.5	"	58
22	4.88	14.8	"	50
23	5.36	16.0	"	52
24	5.19	15.5	"	56
25	5.18	15.5	"	60
26	5.00	15.0	"	54
27	4.66	14.3	"	56
28	4.63	14.0	"	62
29	4.70	14.3	"	58
30	4.68	14.3	2.5	57
31	4.64	14.0	"	60
32	4.70	14.3	"	62
33	4.80	14.5	"	62
34	5.02	15.0	"	62
35	4.86	14.8	"	62
36	4.82	14.5	"	60
37	4.48	13.8	"	58
38	4.56	14.0	"	55
39	4.53	13.8	"	49
40	4.84	14.5	2.5	46
41	5.12	15.3	"	54
42	4.78	14.5	"	58
43	5.16	15.5	"	58
44	6.08	17.8	"	72
45	4.78	14.5	"	73
46	4.86	14.8	"	62
47	5.18	15.5	"	64
48	5.08	15.3	"	68
49	4.84	14.5	"	60
50	4.79	14.5	2.5	52
51	4.89	14.8	"	50
52	5.28	15.8	"	56
53	5.80	17.0	"	58
54	6.32	18.3	"	59
55	5.78	17.0	"	65
56	6.04	17.5	"	58
57	6.00	17.5	"	51
58	5.76	17.0	"	53
59	5.92	17.3	"	57
60	5.68	16.8	2.5	57
61	6.09	17.8	"	61
62	5.92	17.3	"	59
63	6.83	19.5	"	60
64	6.41	19.0	"	71
65	6.63	19.0	"	73
66	8.22	23.0	"	81

Ditch No. 1957