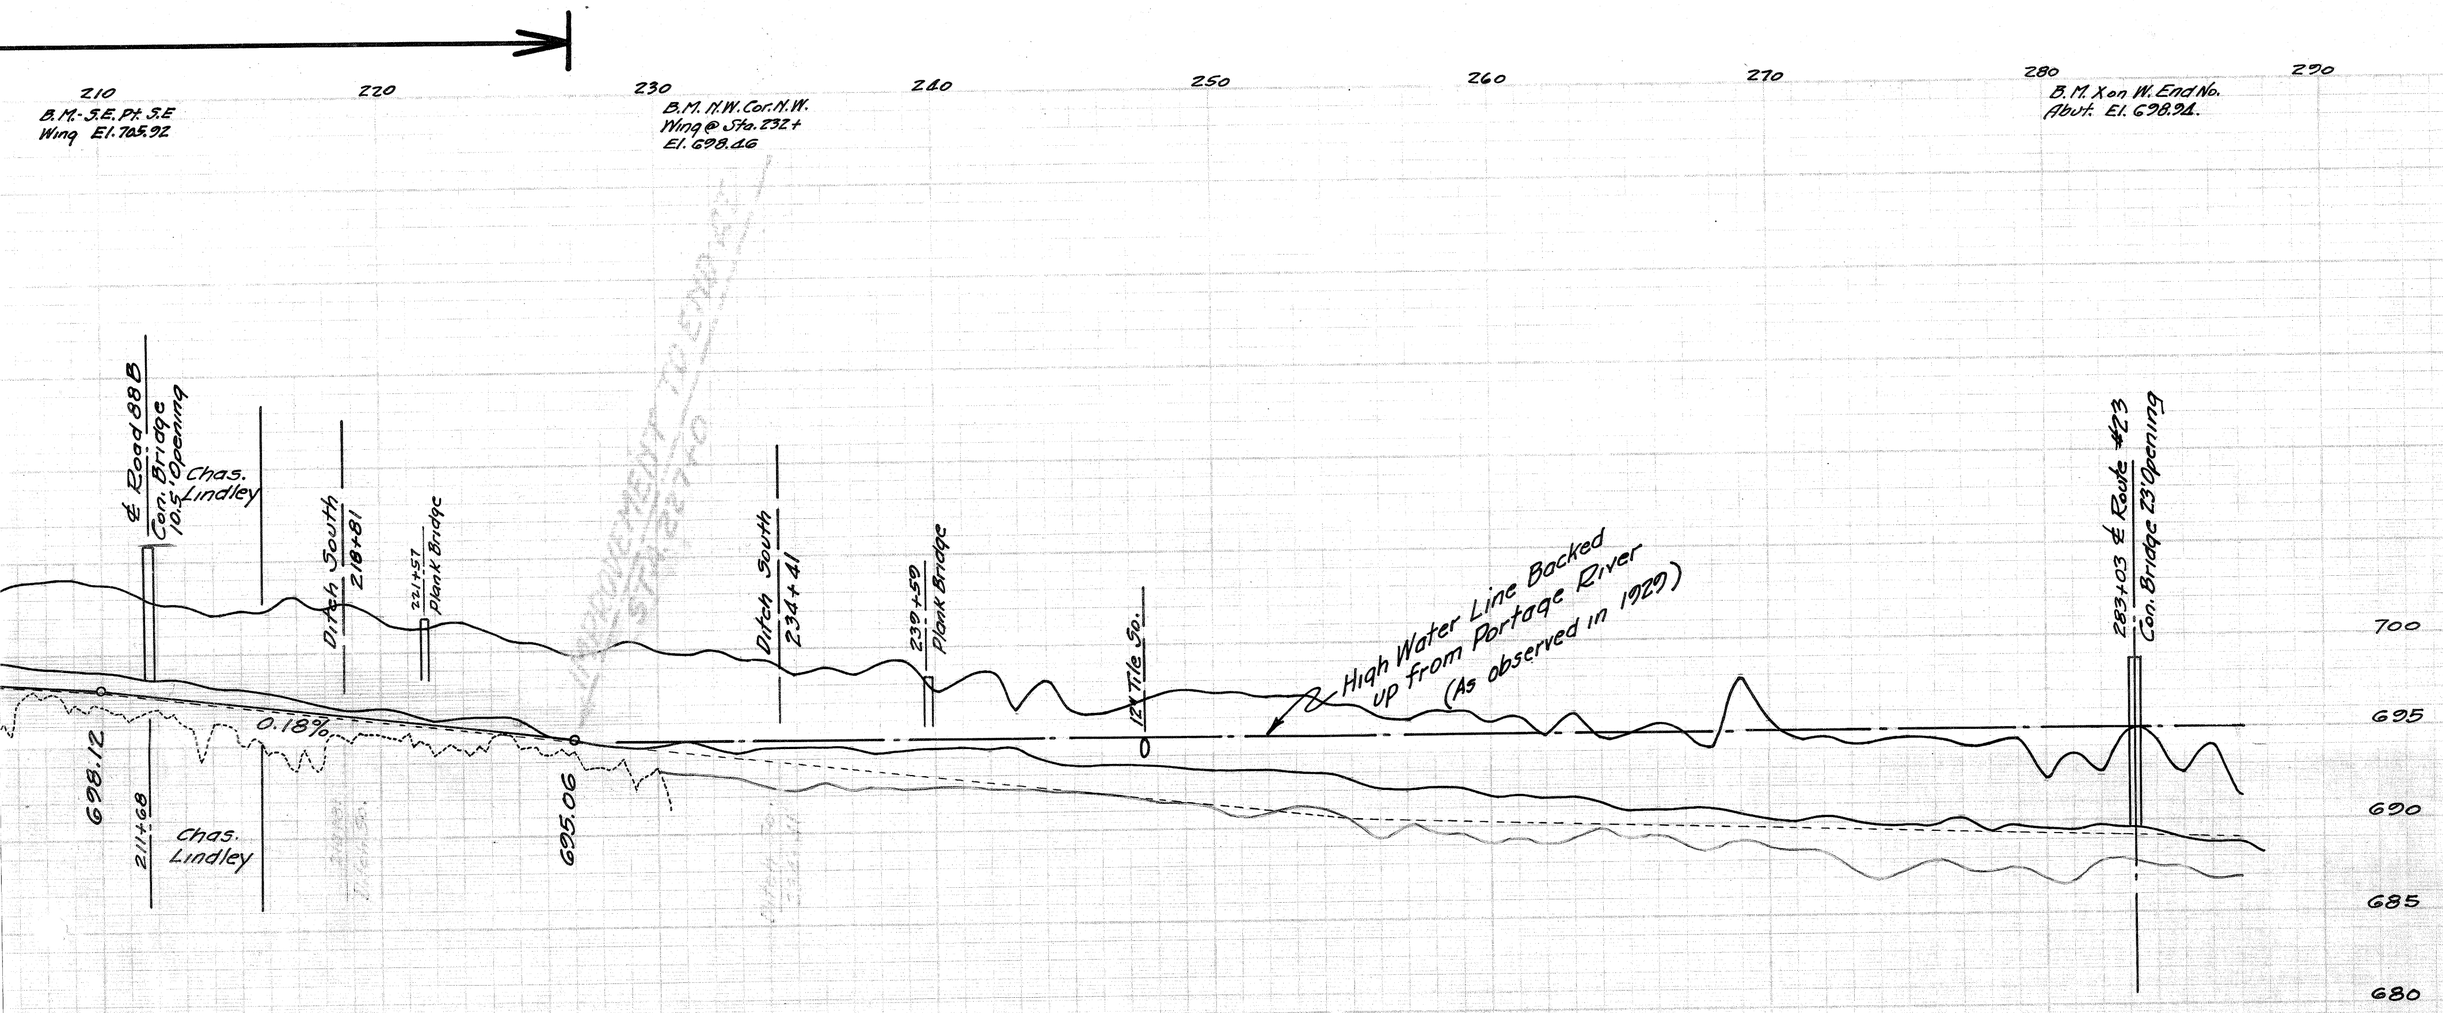

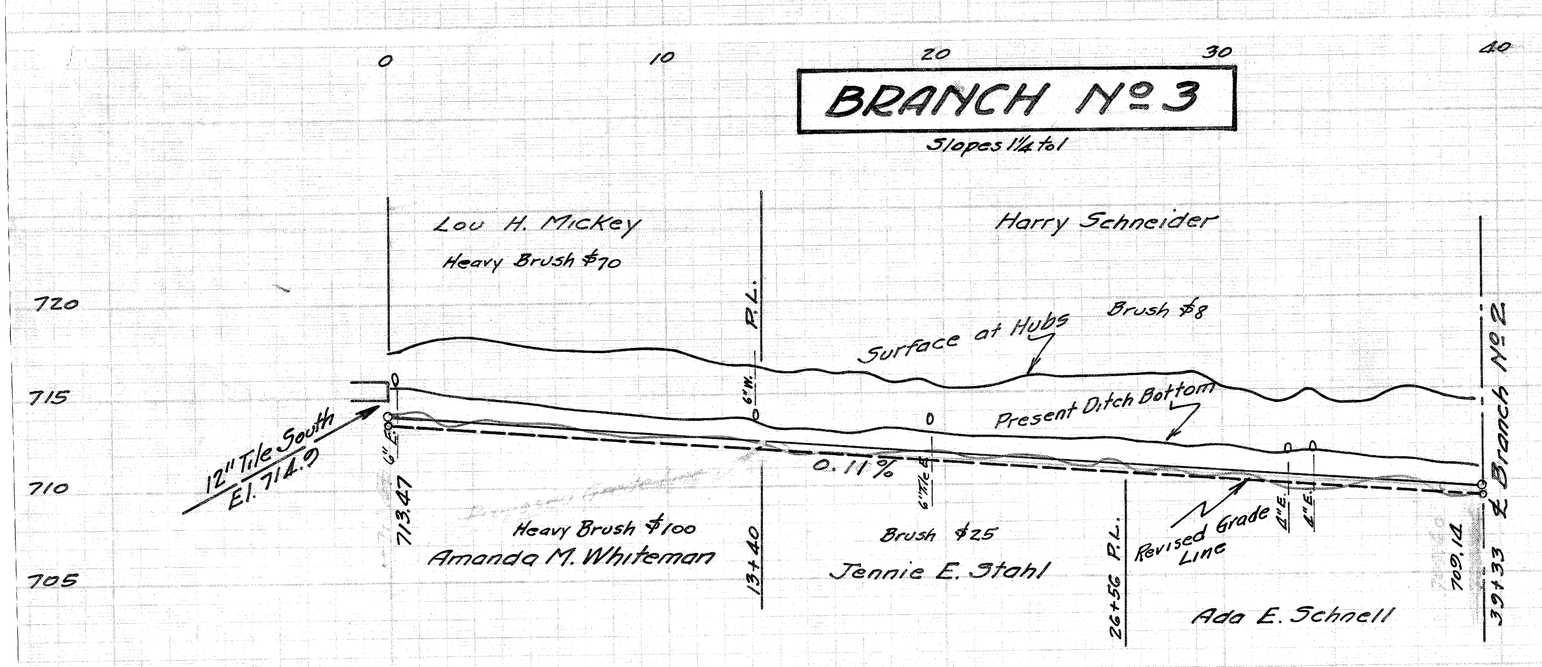

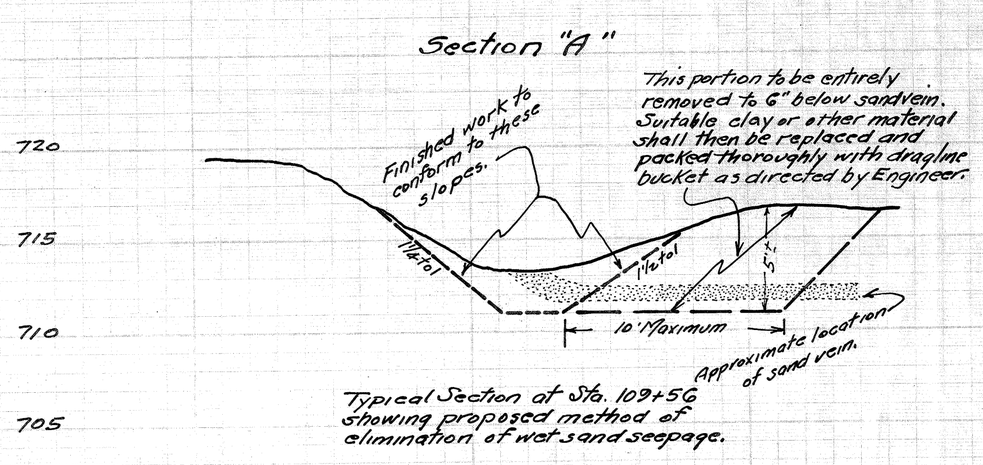

Typical Section at Sta. 109+56 showing proposed method of elimination of wet sand seepage.

CUT STATION	CUBIC YARDS	BOTTOM WIDTH	TOP WIDTH
0	385	2.5	12.3
1	457	"	14.0
2	488	"	14.8
3	504	"	15.0
4	495	"	15.0
5	473	"	14.3
6	478	"	14.5
7	478	"	14.5
8	480	"	14.5
9	507	"	15.3
10	507	2.5	15.3
11	473	"	14.3
12	462	"	14.0
13	455	"	14.0
14	431	"	13.3
15	454	"	13.8
16	434	"	13.3
17	461	"	14.0
18	391	"	12.3
19	441	"	13.5
20	388	2.5	12.3
21	428	"	13.3
22	439	"	13.5
23	510	"	15.3
24	500	"	15.0
25	500	"	15.0
26	519	"	15.5
27	552	"	16.3
28	550	"	16.3
29	587	"	17.3
30	492	2.5	14.8
31	487	"	14.8
32	430	"	13.3
33	528	"	15.8
34	441	"	13.5
35	456	"	14.0
36	545	"	16.3
37	570	"	16.8
38	521	"	15.5
39	511	"	15.3
+33	541	"	15.8
			57.20

Ditch No. 1957