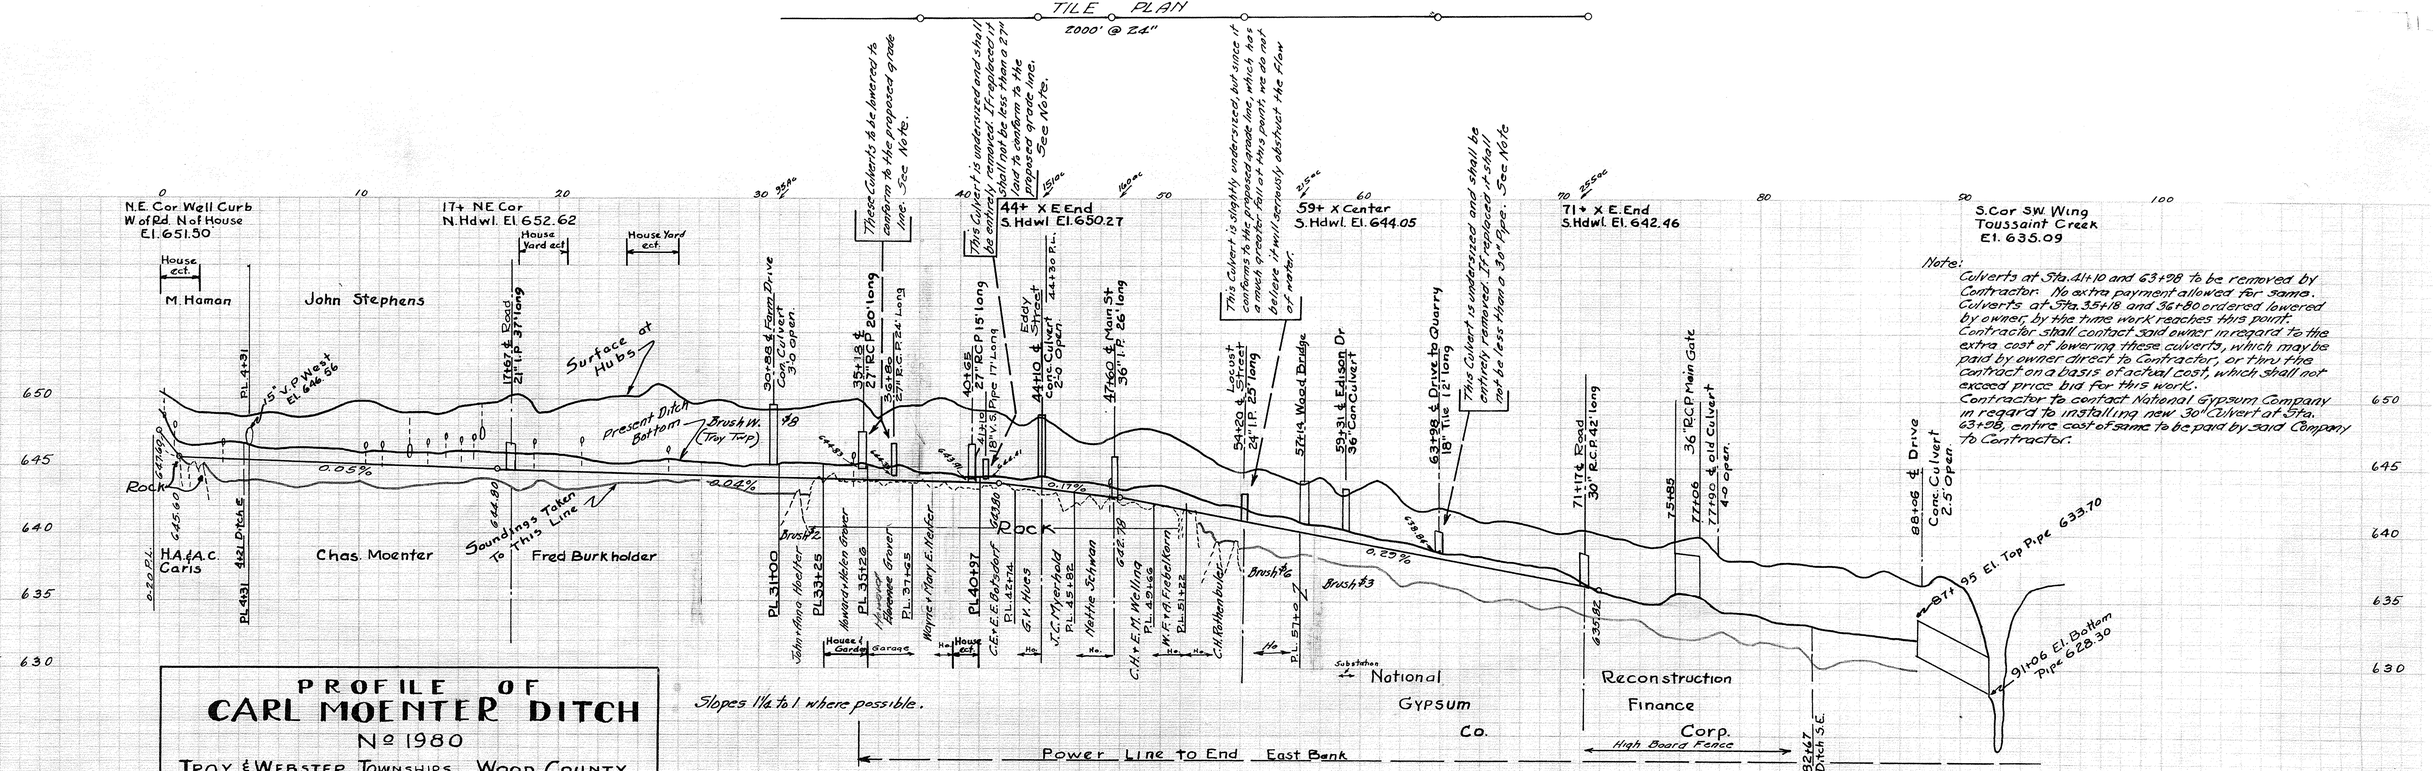

PROFILE OF CARL MOENTER DITCH

№ 1980

TROY & WEBSTER TOWNSHIPS — WOOD COUNTY

DITCH BOOK 115 — MARTIN BERRY

JANUARY 1947 — COUNTY ENGINEER

Station	Cut	Top Width	Bottom Width	Cubic Yards
0	2.91	8.3		
1	4.02	12.0	16	
2	3.39	10.5	" 37	
3	3.37	10.5	" 29	
4	3.22	10.0	" 28	
5	3.46	10.8	" 21	
6	3.54	10.8	" 20	
7	3.29	10.3	" 21	
8	3.70	11.3	" 21	
9	4.27	12.8	" 33	
10	4.60	13.5	2 39	
11	4.36	13.0	" 35	
12	3.91	11.8	" 28	
13	3.89	11.8	" 24	
14	3.97	12.0	" 26	
15	4.51	13.3	" 29	
16	4.74	13.8	" 32	
17	5.03	14.5	" 37	
18	5.58	16.0	" 51	
19	4.32	12.8	" 46	
20	4.72	13.8	2 42	
21	5.11	14.8	" 46	
22	5.34	15.3	" 44	
23	5.24	15.3	" 43	
24	5.20	15.3	" 44	
25	6.73	18.8	" 47	
26	5.81	16.5	" 36	
27	5.29	15.3	" 34	
28	5.65	16.3	" 36	
29	5.13	14.8	" 33	
30	4.97	14.5	2 20	
31	4.94	14.3	" 24	
32				
33				
60	4.10		2	
61	4.94	14.5	" 50	
62	3.78	11.5	" 43	
63	3.41	10.5	" 23	
64	3.91	11.8	" 20	
65	3.77	11.5	" 26	
66	3.46	10.8	" 30	
67	3.75	11.5	" 32	
68	3.78	11.5	" 35	
69	3.86	11.5	" 34	
70	3.66	11.3	2 36	
71	4.31	12.8	" 29	
72	4.15	12.5	2 20	
73				1424 cu. yds.
74				
75				
2900 lin. ft. of Cleanout-Excavation to be hauled where necessary, none to be placed on any lawns, gardens or dooryards. Clean out full width of present channel thru rock ledges. Price bid per foot to include 5 Cubic Yards of Rock to be removed as directed by Engineer.

AUG 1 2 1989