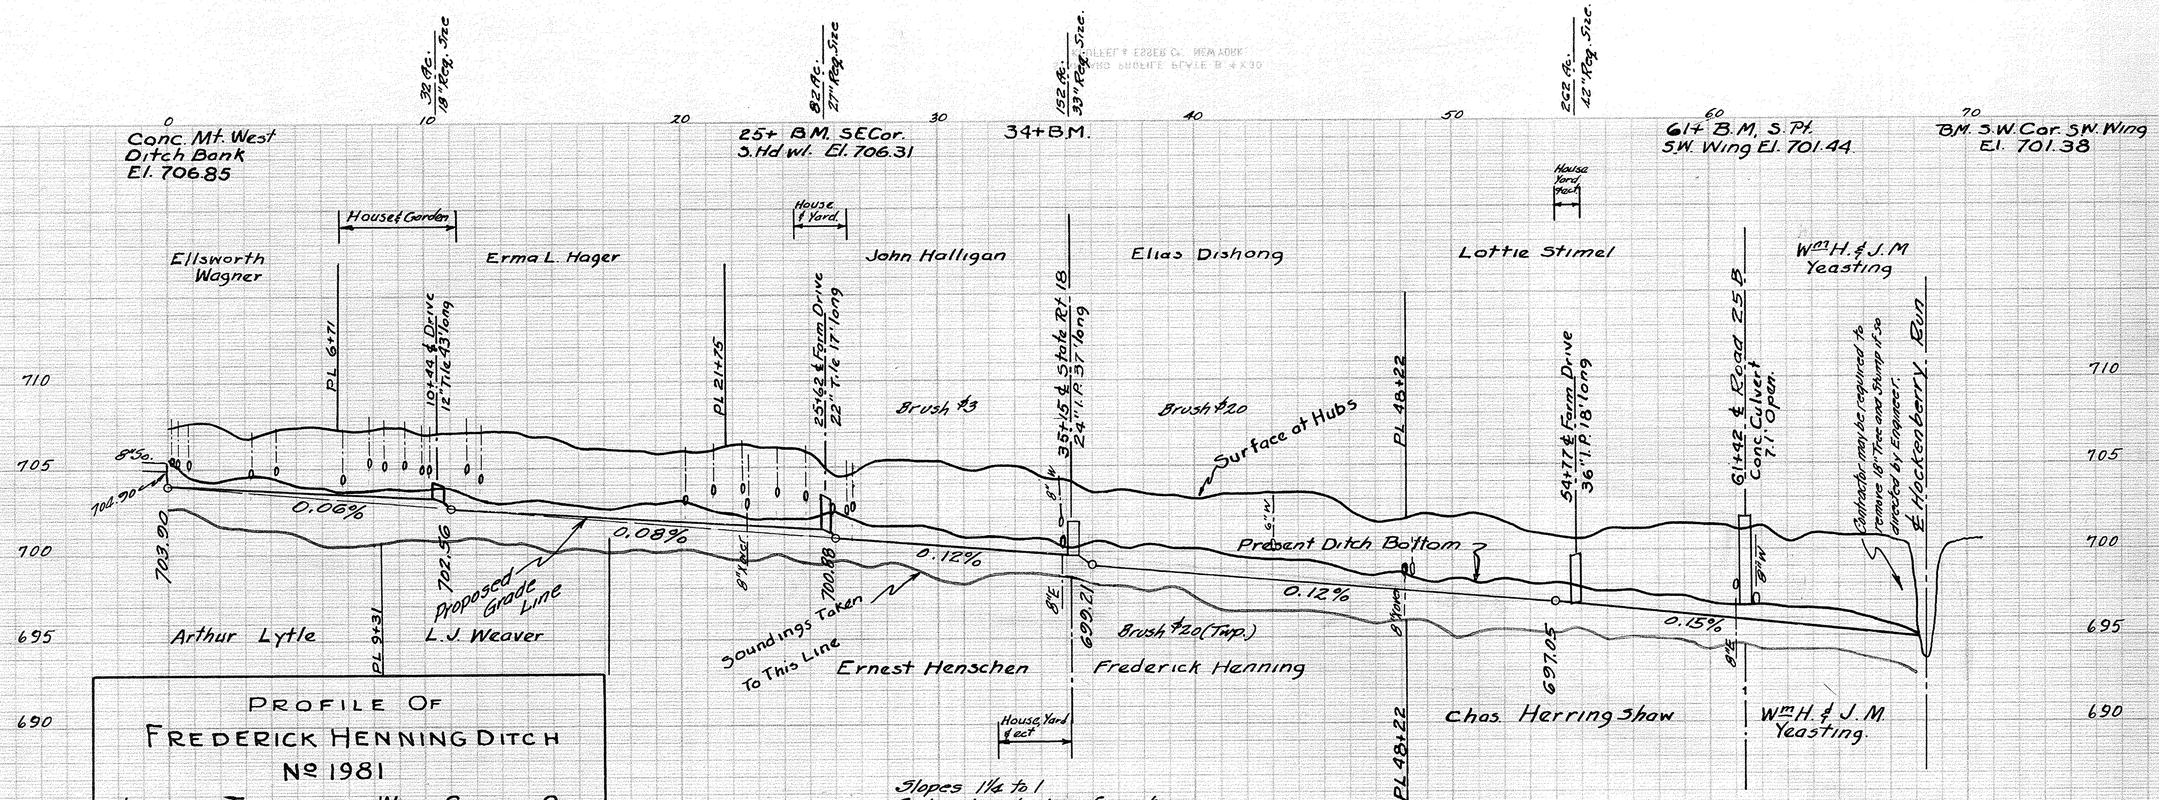

PROFILE OF
FREDERICK HENNING DITCH
Nº 1981

JACKSON TOWNSHIP — WOOD COUNTY, OHIO
DITCH BOOK 115 — MARTIN BERRY
JANUARY, 1947 — COUNTY ENGINEER

Slopes 1¼ to 1.
Contractor shall conform to grade line on upstream side of culverts.
All culverts to be cleaned out by Contractor.

Station	Cut	Top Width	Bottom Width	Cubic Yards
0	3.49	10.8		
1	3.71	11.3	2	37
2	3.57	11.0	"	29
3	3.06	9.8	"	26
4	3.43	10.5	"	26
5	3.83	11.5	"	26
6	3.83	11.5	"	20
7	3.70	11.3	"	16
8	3.81	11.5	"	16
9	4.00	12.0	"	16
10	3.61	11.0	2	16
11	4.44	13.0	"	27
12	4.58	13.5	"	38
13	4.81	14.0	"	35
14	4.61	13.5	"	36
15	4.31	12.8	"	33
16	4.05	12.3	"	27
17	4.03	12.0	"	25
18	4.01	12.0	"	23
19	3.90	11.8	"	20
20	4.00	12.0	2	23
21	4.00	12.0	"	23
22	4.51	13.3	"	24
23	4.54	13.3	"	32
24	4.58	13.5	"	32
25	4.34	12.8	"	26
26	3.57	11.0	"	21
27	4.20	12.5	"	30
28	4.75	14.0	"	43
29	4.74	13.8	"	48
30	4.97	14.5	2	46
31	4.58	13.5	"	41
32	4.72	13.8	"	39
33	5.00	14.5	"	41
34	4.44	13.0	"	36
35	4.35	13.0	"	23
36	4.15	12.5	"	28
37	4.55	13.5	"	39
38	4.38	13.0	"	39
39	4.46	13.3	"	38
40	4.31	12.8	2	38
41	4.68	13.8	"	36
42	4.89	14.3	"	34
43	5.03	14.5	"	37
44	5.26	15.3	"	43
45	5.06	14.8	"	39
46	4.25	12.8	"	28
47	3.81	11.5	"	19
48	4.03	12.0	"	20
49	4.41	13.0	"	20
50	4.27	12.8	2	20
51	4.73	13.8	"	29
52	4.18	12.5	"	27
53	3.97	12.0	"	22
54	3.77	11.5	"	24
55	3.78	11.5	"	27
56	4.49	13.0	"	24
57	4.59	13.5	"	23
58	4.93	14.3	"	27
59	5.16	15.0	"	25
60	5.31	15.3	2	21
61	5.23	15.0	"	20
62	4.66	13.8	"	22
63	5.20	15.0	"	24
64	5.24	15.0	"	34
65	5.49	15.5	"	44
66	5.34	15.3	"	46
67	4.86	14.3	"	39
68	4.60	13.5	"	25
			10	2011 C. Yds. Total