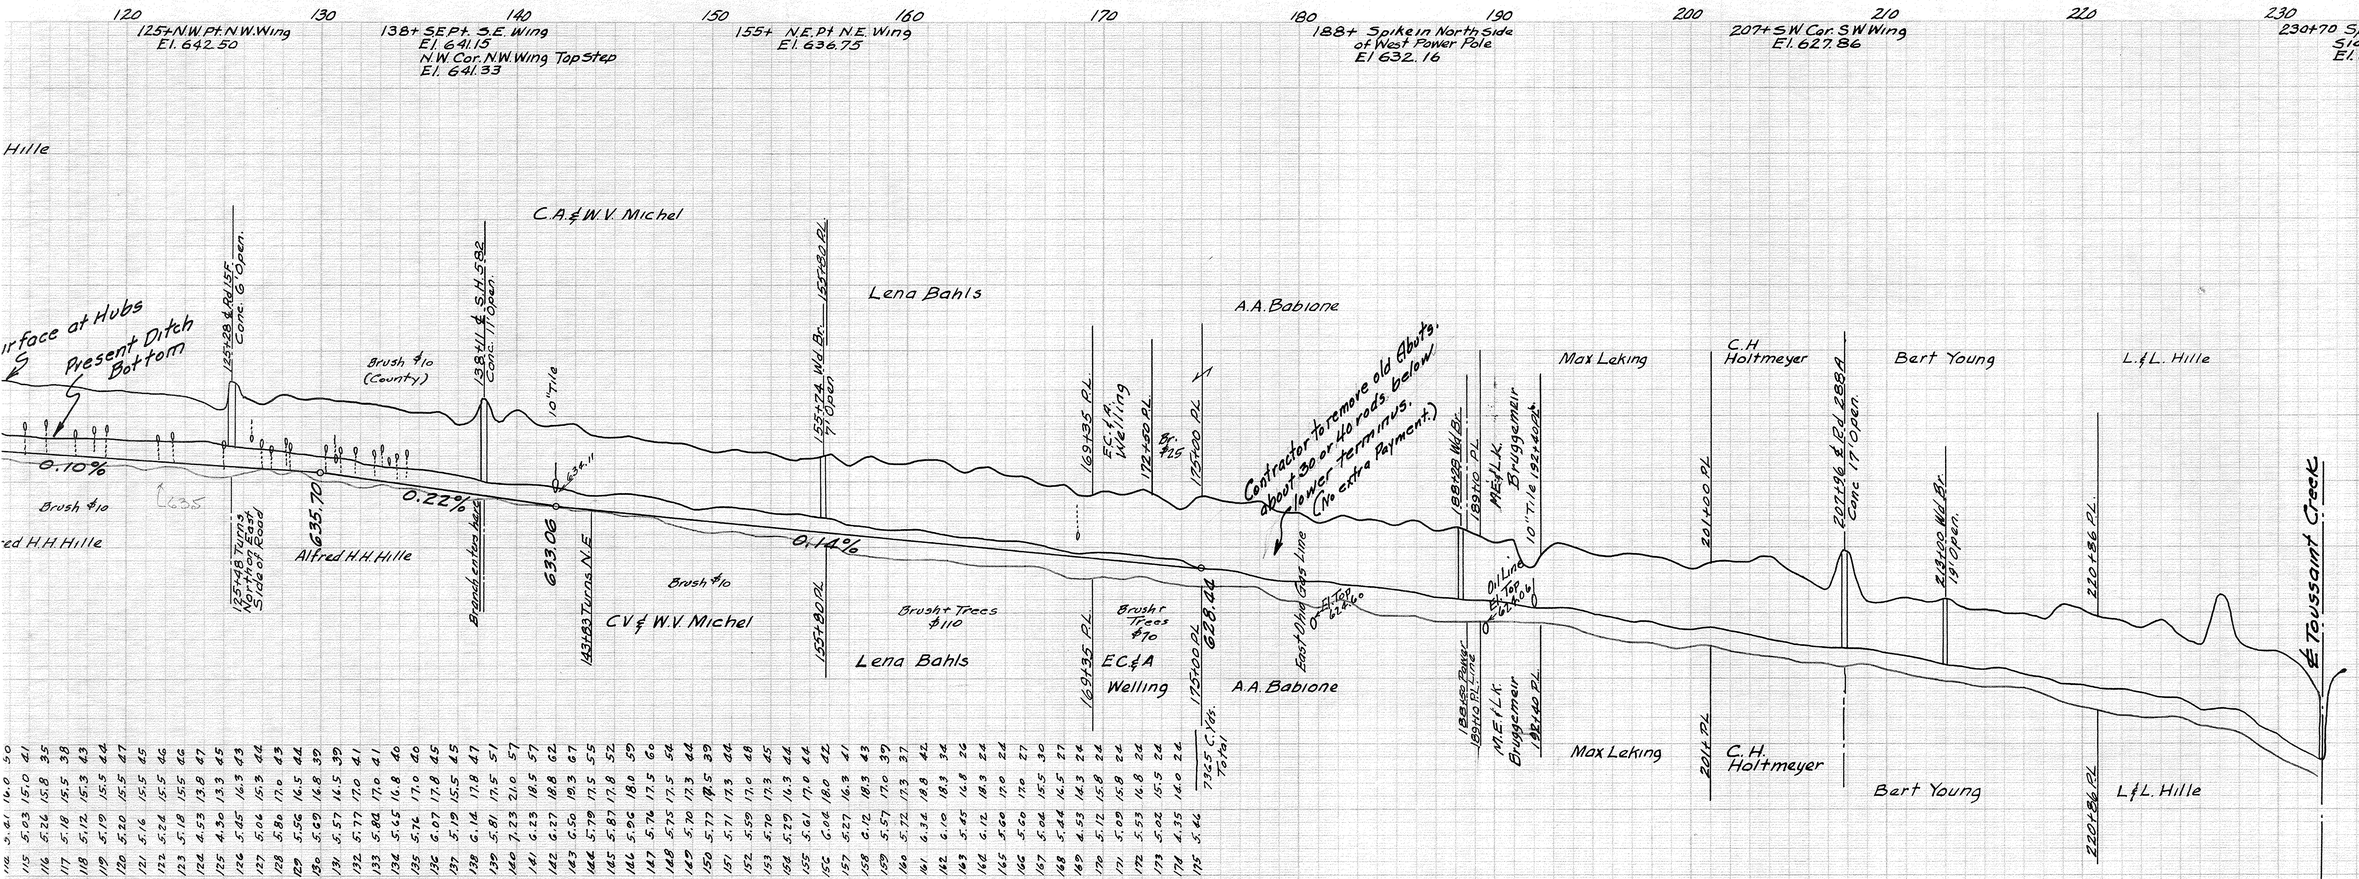
120
125+N.W.Pt.N.W.Wing
El. 642.50
130
138+ S.E.Pt. S.E. Wing
El. 641.15
N.W.Cor. N.W.Wing Top Step
El. 641.33
140
150
155+ N.E.Pt N.E. Wing
El. 636.75
160
170
180
188+ Spike in North Side
of West Power Pole
El 632.16
190
200
207+ S.W.Cor. S.W Wing
El. 627.86
210
220
230
230+70 Spike in South
Side 24" Oak
El. 623.05
Hille
C.A.&W.V. Michel
Lena Bahls
A.A. Babione
Max Leking
C.H. Holtmeyer
Bert Young
L.&L. Hille
Surface at Hubs
Present Ditch Bottom
0.10%
0.22%
0.14%
Brush #10
Brush #10 (County)
Brush #10
Brush + Trees #110
Brush + Trees #70
Alfred H.H. Hille
CV.&W.V. Michel
Lena Bahls
EC.&A Welling
A.A. Babione
Contractor to remove old Abuts. about 30 or 40 rods below lower terminus. (No extra Payment.)
East Ohio Gas Line
M.E.&L.K. Bruggemeir
Max Leking
C.H. Holtmeyer
Bert Young
L.&L. Hille
St. Toussaint Creek
635.70
633.06
628.44
635.50
732.5 C.Yds. Total
2916 C. Yds.

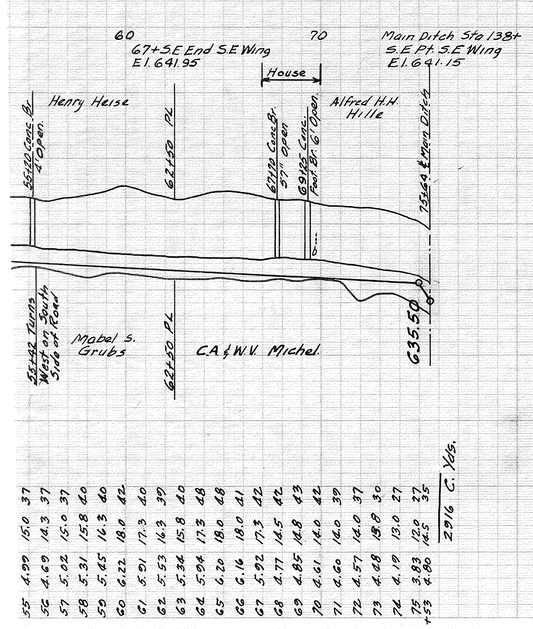
60
67+S.E.End S.E.Wing
El. 641.95
70
Main Ditch Sta 138+
S.E.Pt. S.E.Wing
El. 641.15
House
Henry Heise
Alfred H.H. Hille
Mabel S. Grubs
C.A.&W.V. Michel
635.50