PROFILE OF
CLYDE MURPHY DITCH
No 2087
WASHINGTON TWP. WOOD COUNTY OHIO
DITCH BOOK 125 BERT F. HENNING
COUNTY ENGINEER

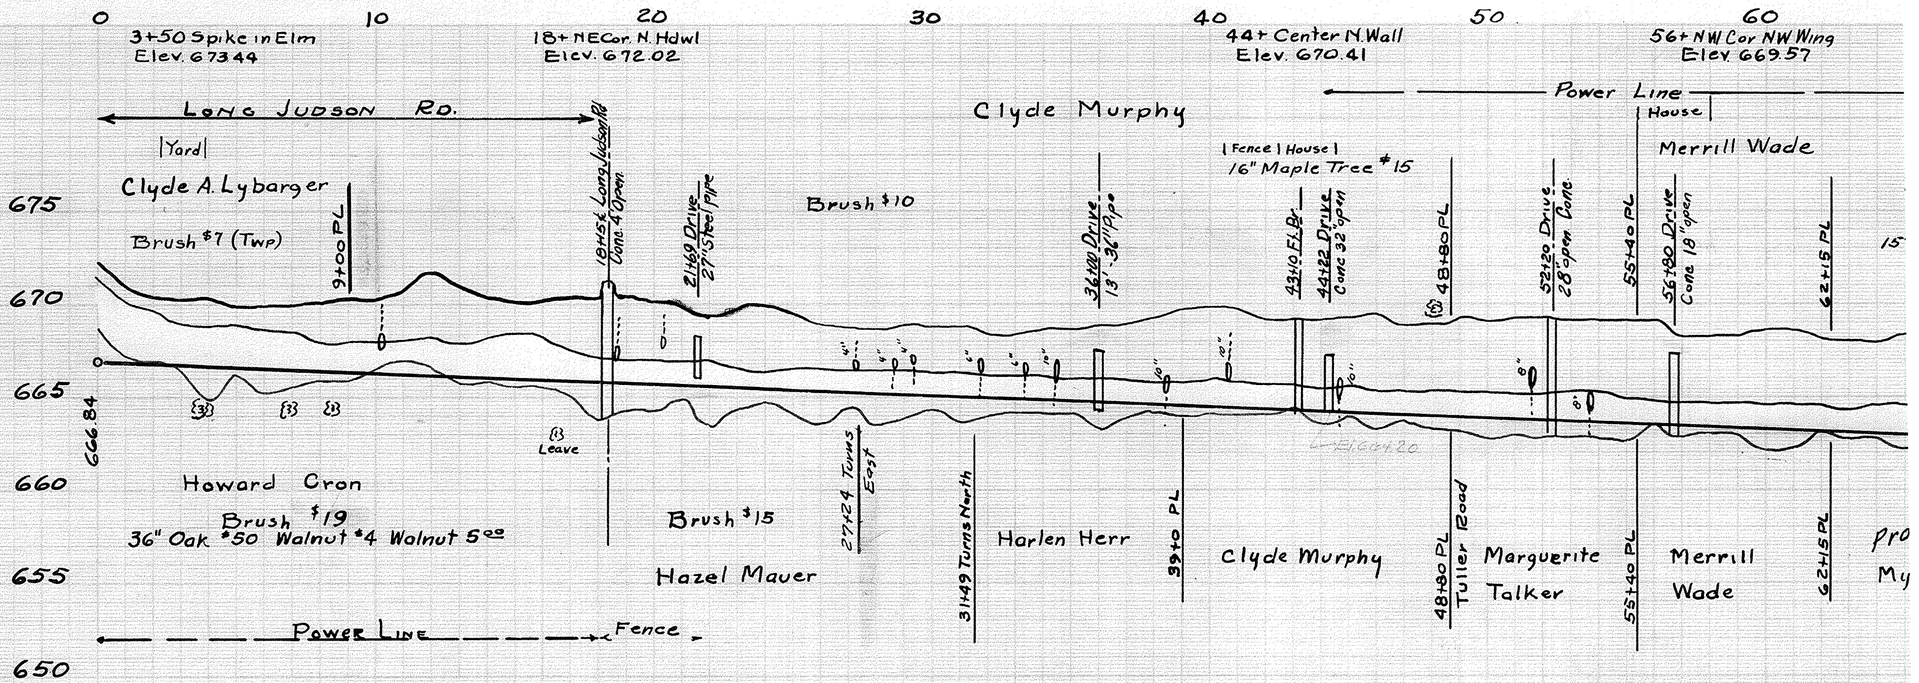


NOTE:
Excavation Starts
Sta. 5+00

2 Foot Bottom
1½-1 Slopes

| Station | Top Width | Cut | Cubic Yards |
|---|---|---|---|
| 0 | 18.1 | 5.37 | |
| 1 | 14.1 | 4.04 | 180 |
| 2 | 13.1 | 3.70 | 136 |
| 3 | 12.8 | 3.59 | 95 |
| 4 | 13.3 | 3.76 | 80 |
| 5 | 12.0 | 3.32 | 71 |
| 6 | 12.4 | 3.46 | 64 |
| 7 | 12.5 | 3.49 | 70 |
| 8 | 13.2 | 3.73 | 70 |
| 9 | 14.0 | 4.01 | 74 |
| 10 | 14.2 | 4.05 | 73 |
| 11 | 15.5 | 4.50 | 75 |
| 12 | 18.4 | 5.47 | 96 |
| 13 | 16.7 | 4.89 | 101 |
| 14 | 15.1 | 4.37 | 80 |
| 15 | 14.2 | 4.07 | 73 |
| 16 | 14.9 | 4.30 | 77 |
| 17 | 15.6 | 4.52 | 72 |
| 18 | 15.8 | 4.59 | 63 |
| 19 | 16.3 | 4.76 | 50 |
| 20 | 15.8 | 4.58 | 46 |
| 21 | 15.2 | 4.40 | 45 |
| 22 | 13.5 | 3.83 | 36 |
| 23 | 15.0 | 4.33 | 29 |
| 24 | 15.3 | 4.45 | 28 |
| 25 | 14.3 | 4.11 | 31 |
| 26 | 12.8 | 3.58 | 32 |
| 27 | 12.7 | 3.55 | 29 |
| 28 | 12.7 | 3.56 | 31 |
| 29 | 13.5 | 3.84 | 37 |
| 30 | 13.4 | 3.79 | 37 |
| 31 | 13.5 | 3.82 | 36 |
| 32 | 12.8 | 3.61 | 37 |
| 33 | 12.6 | 3.53 | 36 |
| 34 | 13.4 | 3.79 | 37 |
| 35 | 14.0 | 3.99 | 40 |
| 36 | 14.5 | 4.17 | 45 |
| 37 | 14.5 | 4.18 | 43 |
| 38 | 14.0 | 4.07 | 40 |
| 39 | 17.3 | 5.12 | 42 |
| 40 | 18.2 | 5.41 | 53 |
| 41 | 17.9 | 5.29 | 50 |
| 42 | 16.7 | 4.89 | 43 |
| 43 | 17.1 | 5.05 | 45 |
| 44 | 16.6 | 4.87 | 46 |
| 45 | 17.4 | 5.13 | 54 |
| 46 | 18.1 | 5.38 | 54 |
| 47 | 16.4 | 4.81 | 45 |
| 48 | 16.7 | 4.91 | 44 |
| 49 | 17.9 | 5.31 | 51 |
| 50 | 17.6 | 5.21 | 52 |
| 51 | 18.2 | 5.41 | 45 |
| 52 | 18.9 | 5.63 | 46 |
| 53 | 18.7 | 5.56 | 59 |
| 54 | 18.4 | 5.47 | 46 |
| 55 | 18.6 | 5.57 | 57 |
| 56 | 19.0 | 5.66 | 48 |
| 57 | 16.3 | 4.75 | 46 |
| 58 | 16.8 | 4.92 | 41 |
| 59 | 17.0 | 5.01 | 43 |
| 60 | 18.0 | 5.33 | 52 |
| 61 | 17.9 | 5.31 | 56 |
| 62 | 17.1 | 5.04 | 45 |
| 63 | 17.0 | 5.01 | 33 |
| 64 | 17.0 | 5.02 | 37 |
| 65 | 18.3 | 5.43 | 46 |