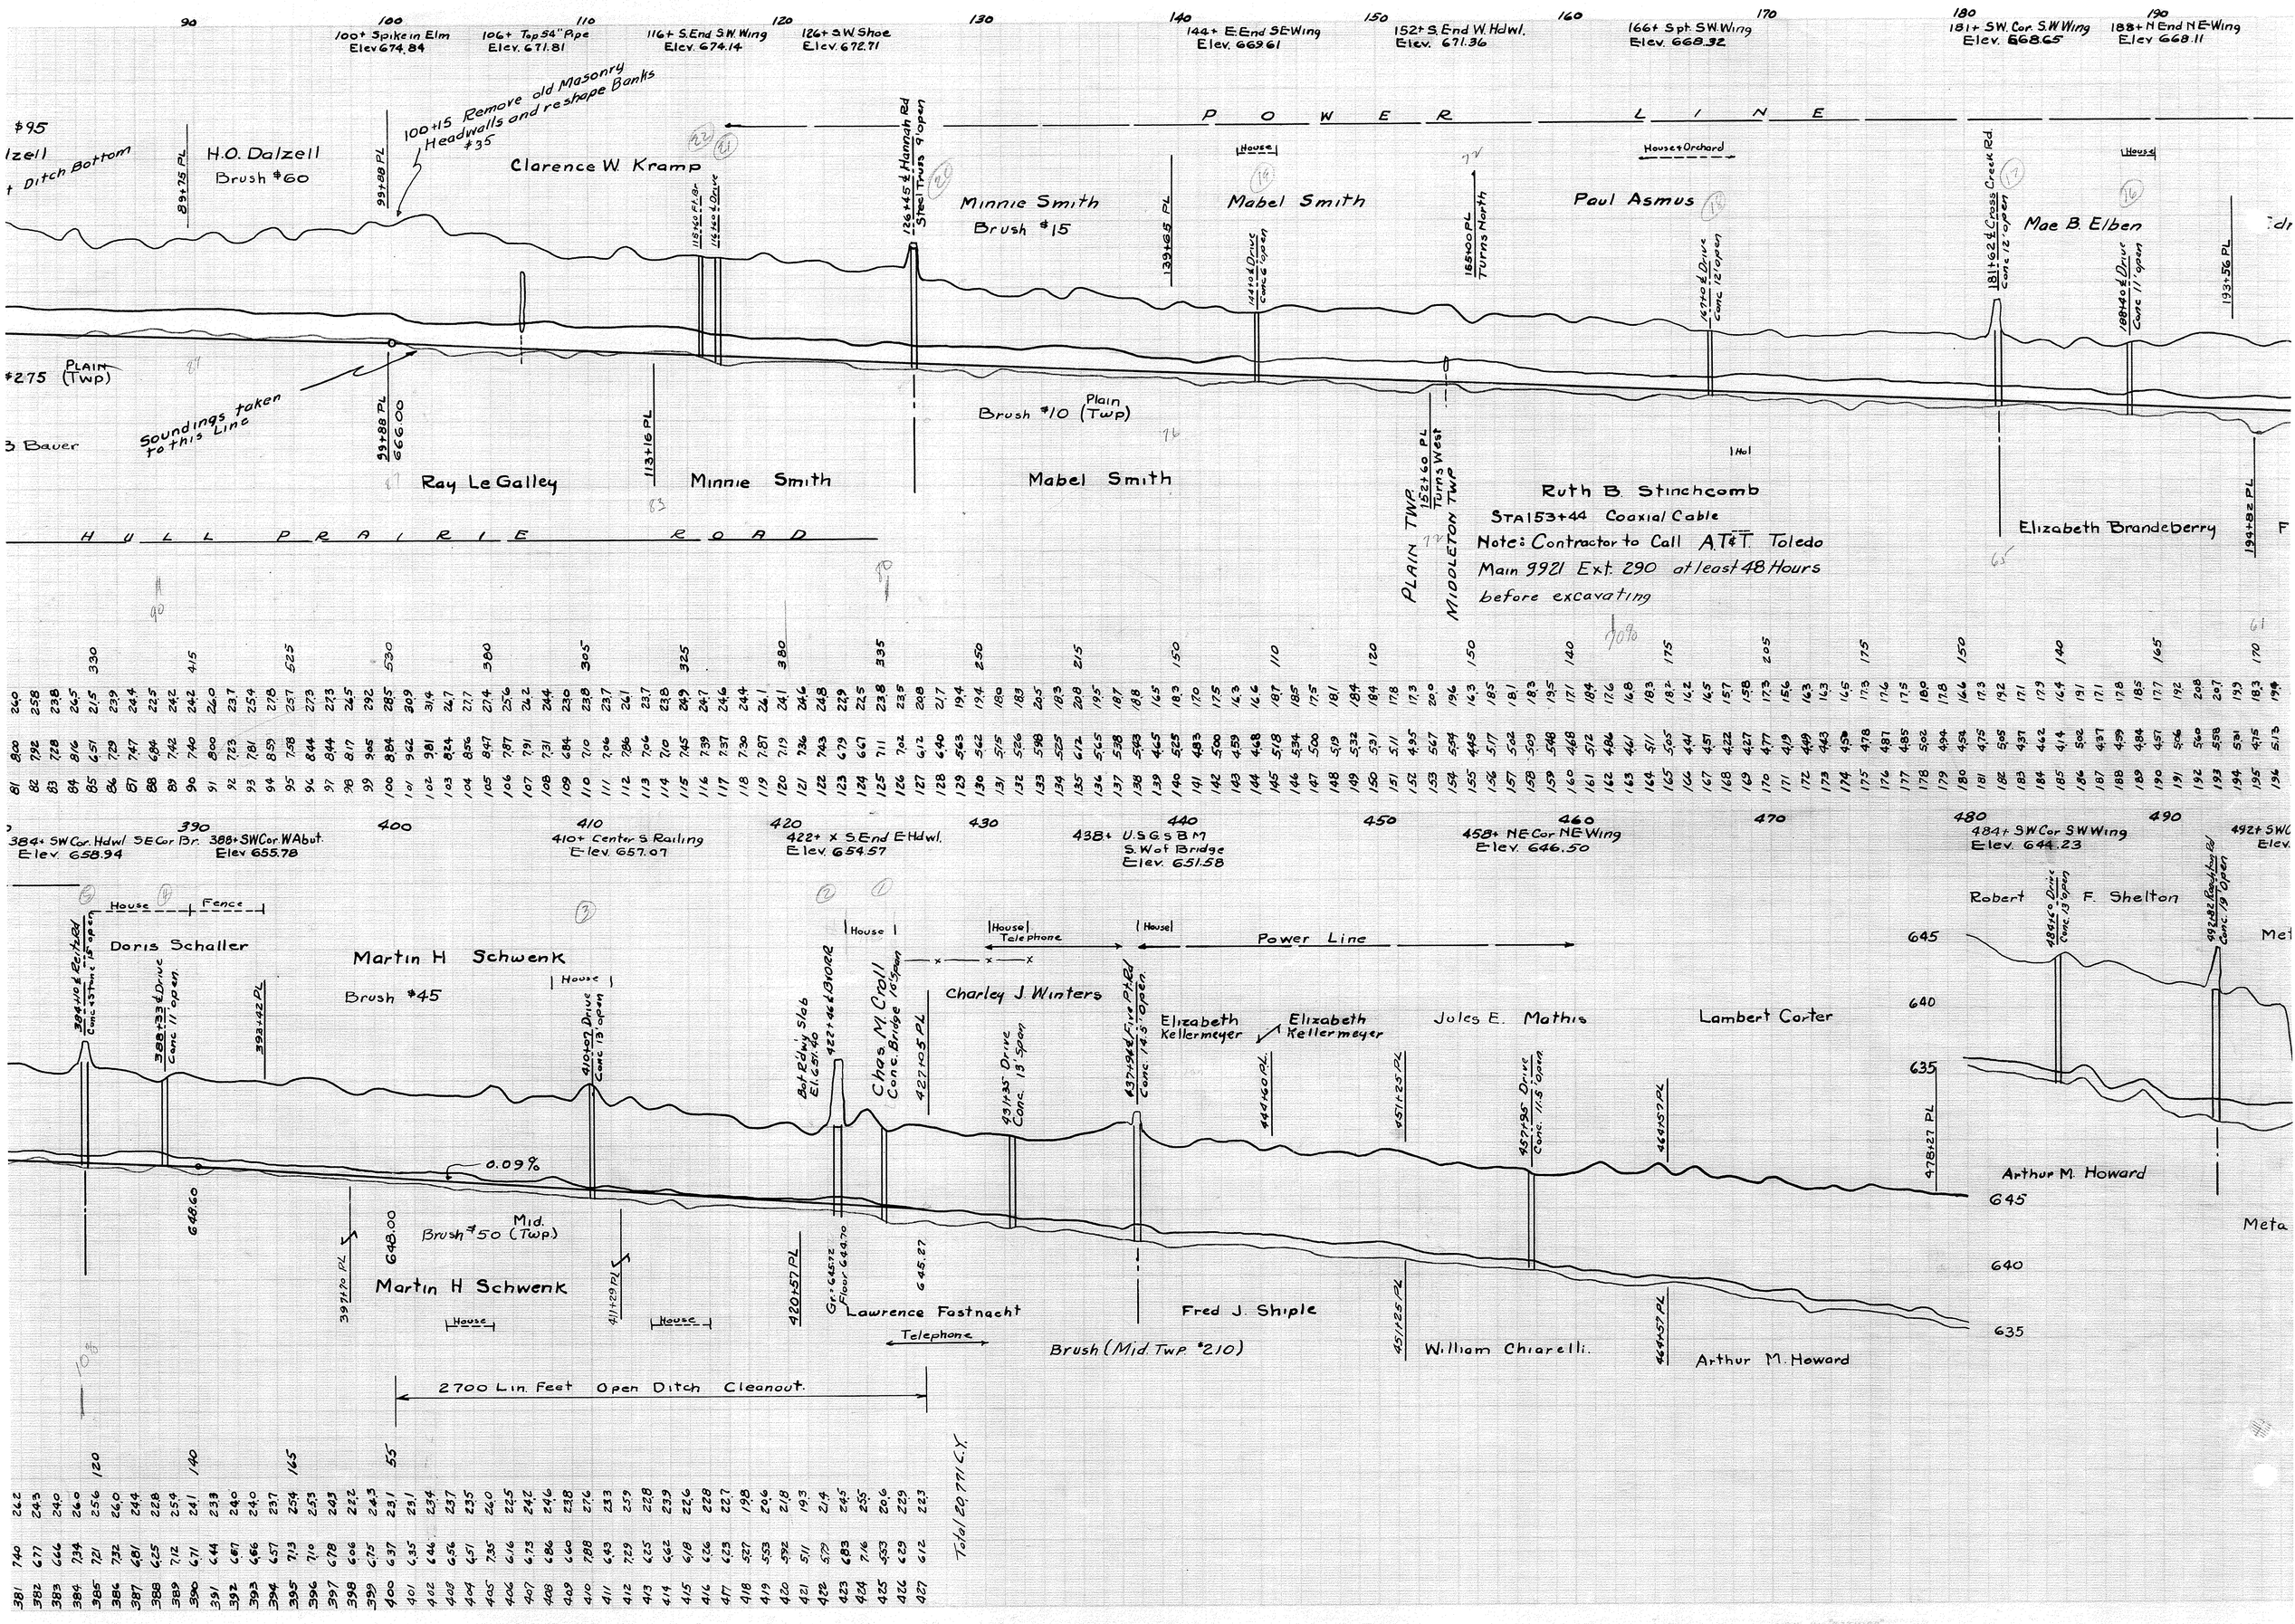
100+ Spike in Elm Elev. 674.84
106+ Top 54" Pipe Elev. 671.81
116+ S. End S.W. Wing Elev. 674.14
126+ S.W. Shoe Elev. 672.71
144+ E. End S.E. Wing Elev. 669.61
152+ S. End W. Hdwl. Elev. 671.36
166+ Spt. S.W. Wing Elev. 668.32
181+ S.W. Cor. S.W. Wing Elev. 668.65
188+ N. End N.E. Wing Elev. 668.11
$95
Dalzell
Ditch Bottom
H.O. Dalzell
Brush $60
100+15 Remove old Masonry Headwalls and reshape Banks $35
Clarence W. Kramp
126+45 ℄ Hannah Rd Steel Truss 9' open
Minnie Smith
Brush $15
Mabel Smith
Paul Asmus
Mae B. Elben
$275 (Plain Twp)
Soundings taken to this Line
Brush $10 (Plain Twp)
Ray Le Galley
Minnie Smith
Mabel Smith
Ruth B. Stinchcomb
STA 153+44 Coaxial Cable
Note: Contractor to Call A.T.&T. Toledo Main 9921 Ext. 290 at least 48 Hours before excavating
Elizabeth Brandeberry
PLAIN TWP.
MIDDLETON TWP.
HULL PRAIRIE ROAD
POWER LINE
384+ SW Cor. Hdwl. SE Cor. Br. Elev. 658.94
388+ SW Cor. W Abut. Elev. 655.78
410+ Center S. Railing Elev. 657.07
422+ x S. End E. Hdwl. Elev. 654.57
438+ U.S.G.S. B.M. S. Wat Bridge Elev. 651.58
458+ NE Cor. NE Wing Elev. 646.50
484+ SW Cor. S.W. Wing Elev. 644.23
Doris Schaller
Martin H. Schwenk
Brush #45
Charley J. Winters
Elizabeth Kellermeyer
Jules E. Mathis
Lambert Carter
Robert F. Shelton
Arthur M. Howard
0.09%
Mid. Brush #50 (Twp.)
Martin H. Schwenk
Lawrence Fastnacht
Fred J. Shiple
Brush (Mid. Twp. #210)
William Chiarelli
Arthur M. Howard
2700 Lin. Feet Open Ditch Cleanout.
Total 20,771 C.Y.