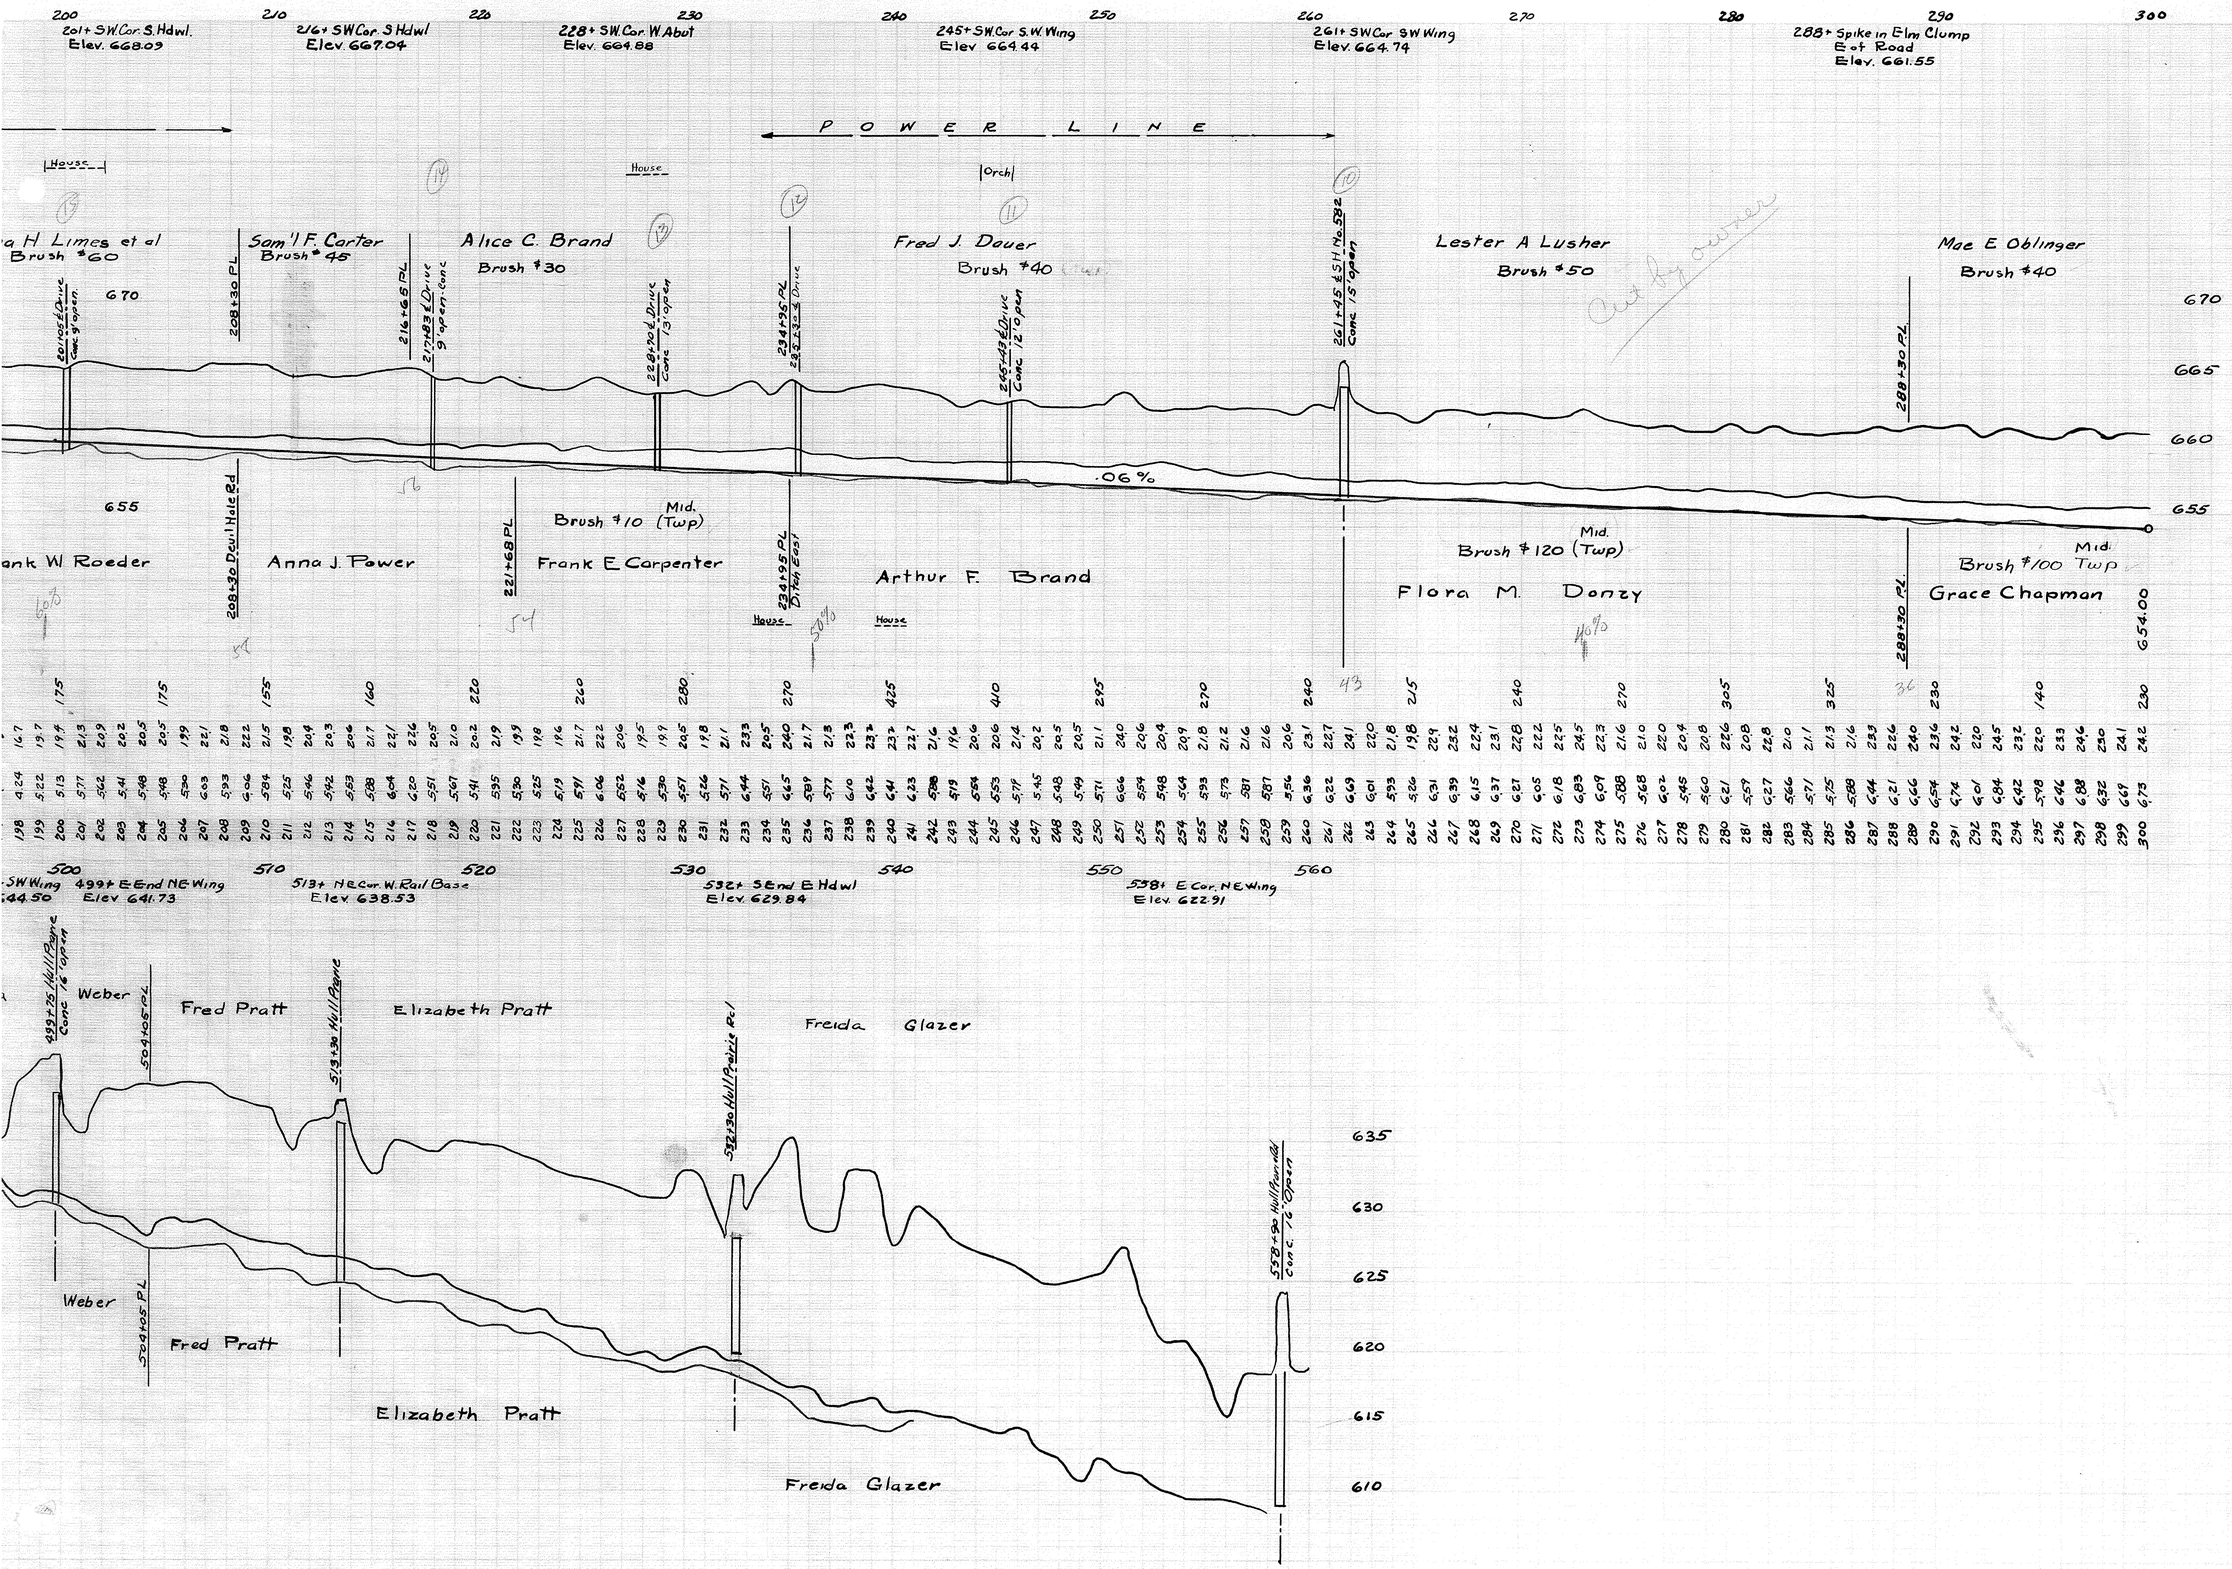
200
201+ SW Cor. S. Hdwl.
Elev. 668.09
210
216+ SW Cor. S Hdwl
Elev. 667.04
220
228+ SW Cor. W. Abut
Elev. 664.88
230
240
245+ SW Cor. S.W. Wing
Elev. 664.44
250
260
261+ SW Cor. SW Wing
Elev. 664.74
270
280
288+ Spike in Elm Clump
E of Road
Elev. 661.55
290
300
POWER LINE
House
Orch
Sam'l F. Carter
Brush #45
Alice C. Brand
Brush #30
Fred J. Douer
Brush #40
Lester A Lusher
Brush #50
Mae E Oblinger
Brush #40
208+30 PL
216+65 PL
228+70 Drive
Conc. 13' open
234+95 PL
261+45 & 511 No. 532
Conc. 15' open
288+30 PL
670
665
660
655
.06%
Brush #10 (Twp)
Mid.
Brush #120 (Twp)
Mid.
Brush #100 Twp
Mid.
Anna J. Power
208+30 Devil Hole Rd
221+68 PL
Frank E. Carpenter
234+95 PL
Ditch East
Arthur F. Brand
Flora M. Donzy
Grace Chapman
288+30 PL
654.00
500
510
520
530
540
550
560
499+ E End NE Wing
Elev. 641.73
513+ NE Cor. W. Rail Base
Elev. 638.53
532+ S End E Hdwl
Elev. 629.84
558+ E Cor. NE Wing
Elev. 622.91
Weber
Fred Pratt
Elizabeth Pratt
Freida Glazer
504+05 PL
519+30 Hull Payne
532+30 Hull Prairie Rd
558+30 Hull Pownall
Conc. 12' Open
635
630
625
620
615
610