M-11-35

PROFILE OF PAUL ASMUS DITCH No. 2090

PLAIN, MIDDLETON & PERRYSBURG TOWNSHIPS

DITCH BOOK 127 — BERT F. HENNING

OCT. 1952 — WOOD COUNTY ENGINEER

BOTTOM WIDTHS

STA 0 TO 106 – 2 FT

STA 107 TO 152 – 2½ FT

STA 153 TO 181 – 3 FT.

STA 182 TO 400 – 4 FT

SIDE SLOPES 1½ TO 1

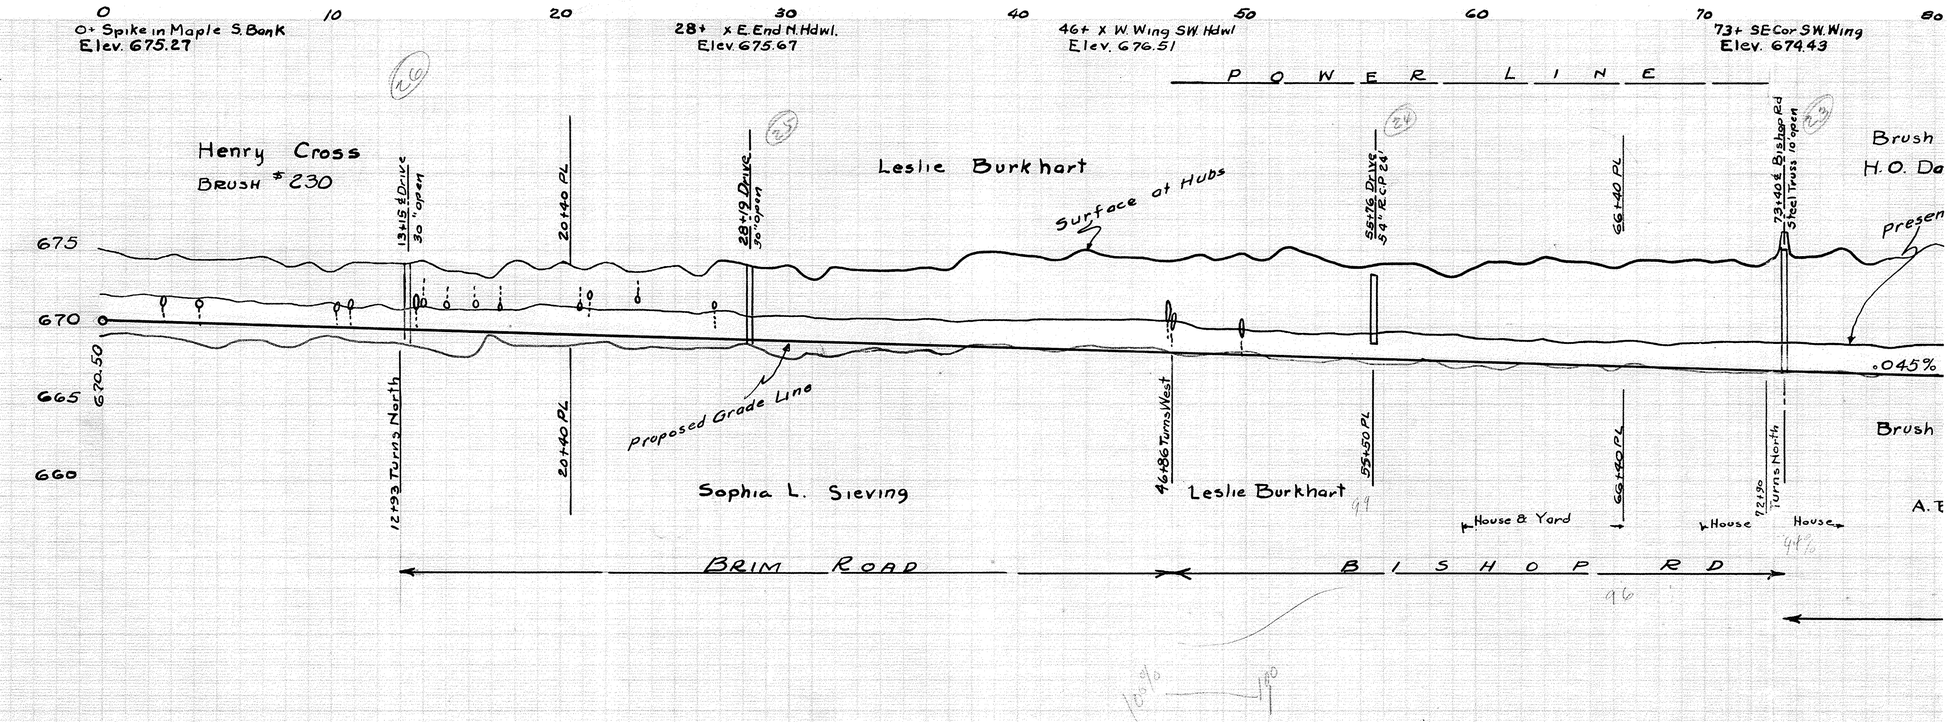

STATION	TOP WIDTH	CUT	CUBIC YARDS
0	15.6	4.53	
1	14.6	4.21	53
2	14.2	4.06	49
3	15.1	4.35	52
4	14.3	4.11	53
5	14.2	4.07	56
6	14.6	4.19	61
7	14.8	4.27	61
8	13.4	3.81	48
9	14.3	4.10	43
10	12.6	3.53	48
11	14.7	4.24	47
12	14.6	4.21	53
13	14.9	4.28	52
14	15.1	4.36	55
15	15.6	3.86	56
16	13.2	3.73	54
17	12.5	3.50	50
18	15.8	4.58	53
19	14.6	4.21	64
20	15.5	4.48	68
21	14.7	4.24	335
22	16.1	4.71	140
23	14.7	4.24	171
24	15.1	4.35	165
25	15.8	4.60	160
26	14.0	4.01	140
27	17.1	5.03	165
28	16.5	4.83	160
29	16.0	4.62	164
30	16.6	4.87	295
31	14.1	4.04	164
32	16.4	4.79	160
33	16.0	4.66	160
34	16.4	4.78	164
35	16.8	4.93	168
36	16.8	4.94	168
37	19.4	5.79	194
38	20.2	6.07	202
39	19.8	5.92	285
40	19.2	5.72	192
41	19.2	5.71	192
42	21.4	6.46	214
43	20.5	6.15	205
44	20.0	5.98	230
45	19.9	5.96	199
46	21.3	6.43	213
47	20.4	6.12	204
48	21.8	6.56	215
49	20.3	6.11	217
50	23.0	7.00	203
51	21.7	6.57	230
52	20.2	6.08	217
53	19.3	5.78	202
54	20.8	6.28	193
55	20.9	6.31	208
56	20.2	6.05	209
57	21.4	6.47	202
58	20.4	6.12	214
59	21.5	6.51	204
60	21.3	6.42	215
61	23.0	7.00	213
62	22.2	6.73	230
63	22.0	6.68	222
64	21.2	6.40	220
65	22.3	6.77	212
66	22.5	6.84	223
67	23.0	7.00	225
68	23.0	7.00	230
69	23.4	7.12	230
70	22.3	6.78	234
71	24.1	7.36	223
72	24.5	7.50	241
73	24.7	7.56	245
74	24.5	8.16	247
75	23.2	7.08	245
76	24.6	7.54	232
77	24.7	7.57	246
78	27.5	8.50	247
79			275
80			345

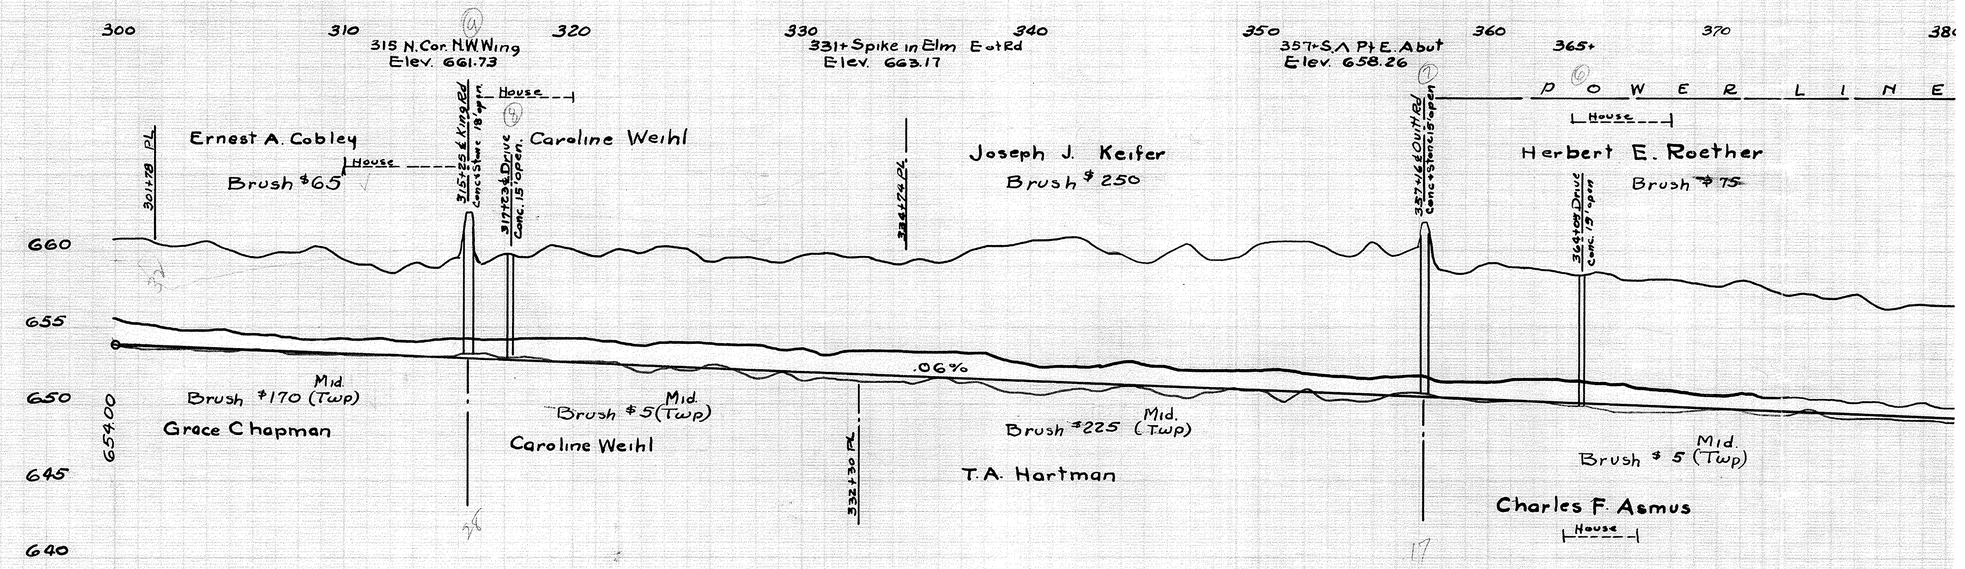

STATION	TOP WIDTH	CUT	CUBIC YARDS
300	24.2	6.73	
301	24.7	6.89	275
302	23.3	6.43	250
303	23.4	6.46	240
304	24.2	6.72	250
305	22.9	6.29	240
306	21.8	5.94	225
307	22.8	6.25	215
308	22.9	6.29	225
309	21.2	5.73	212
310	21.6	5.86	216
311	21.4	5.81	214
312	19.7	5.23	197
313	22.1	6.04	221
314	21.1	5.70	211
315	23.5	6.51	240
316	21.4	6.12	214
317	24.6	6.87	246
318	23.9	6.64	239
319	26.5	7.43	265
320	25.9	7.28	259
321	24.7	6.90	247
322	26.3	7.44	250
323	25.9	7.30	259
324	27.3	7.77	273
325	26.5	7.43	265
326	24.2	6.74	242
327	25.7	7.24	257
328	25.4	7.15	254
329	25.0	6.98	250
330	26.5	7.48	265
331	26.8	7.61	268
332	26.2	7.41	262
333	26.3	7.45	263
334	25.7	7.24	257
335	27.0	7.66	270
336	26.2	7.39	262
337	28.0	8.02	280
338	29.5	8.51	295
339	30.1	8.63	301
340	31.1	9.04	260
341	31.9	9.31	319
342	32.0	9.37	320
343	29.8	8.59	298
344	29.5	8.56	295
345	27.7	7.90	277
346	29.8	8.61	298
347	31.4	9.18	314
348	28.9	8.30	289
349	29.5	8.48	295
350	32.1	9.25	321
351	32.8	9.42	328
352	33.1	9.71	331
353	31.6	9.20	316
354	30.4	8.80	304
355	39.4	9.79	394
356	31.2	9.05	312
357	33.2	9.73	332
358	29.5	8.15	295
359	28.5	8.15	285
360	30.4	8.86	304
361	29.7	8.55	297
362	30.0	8.65	300
363	29.5	8.50	295
364	28.7	8.23	287
365	29.4	8.47	294
366	28.1	8.02	281
367	28.4	8.13	284
368	28.4	8.14	284
369	28.1	8.03	281
370	27.7	7.90	277
371	28.8	8.26	288
372	27.8	7.94	278
373	26.3	7.44	263
374	26.9	7.64	269
375	26.1	7.36	261
376	26.8	7.61	268
377	24.4	6.79	244
378	25.0	7.01	250
379	26.0	7.33	260
380	25.5	7.18	255