Note: At Station 0+00 place 10 lineal feet 18" Corrugated Iron pipe on end of 15" tile and place existing stones around pipe at direction of Engineer

PROFILE OF HENRY WALTERS DITCH No 2148

MONTGOMERY & FREEDOM TWPS.
WOOD COUNTY OHIO
DITCH BOOK 133 ORTON H. JONES
COUNTY ENGINEER

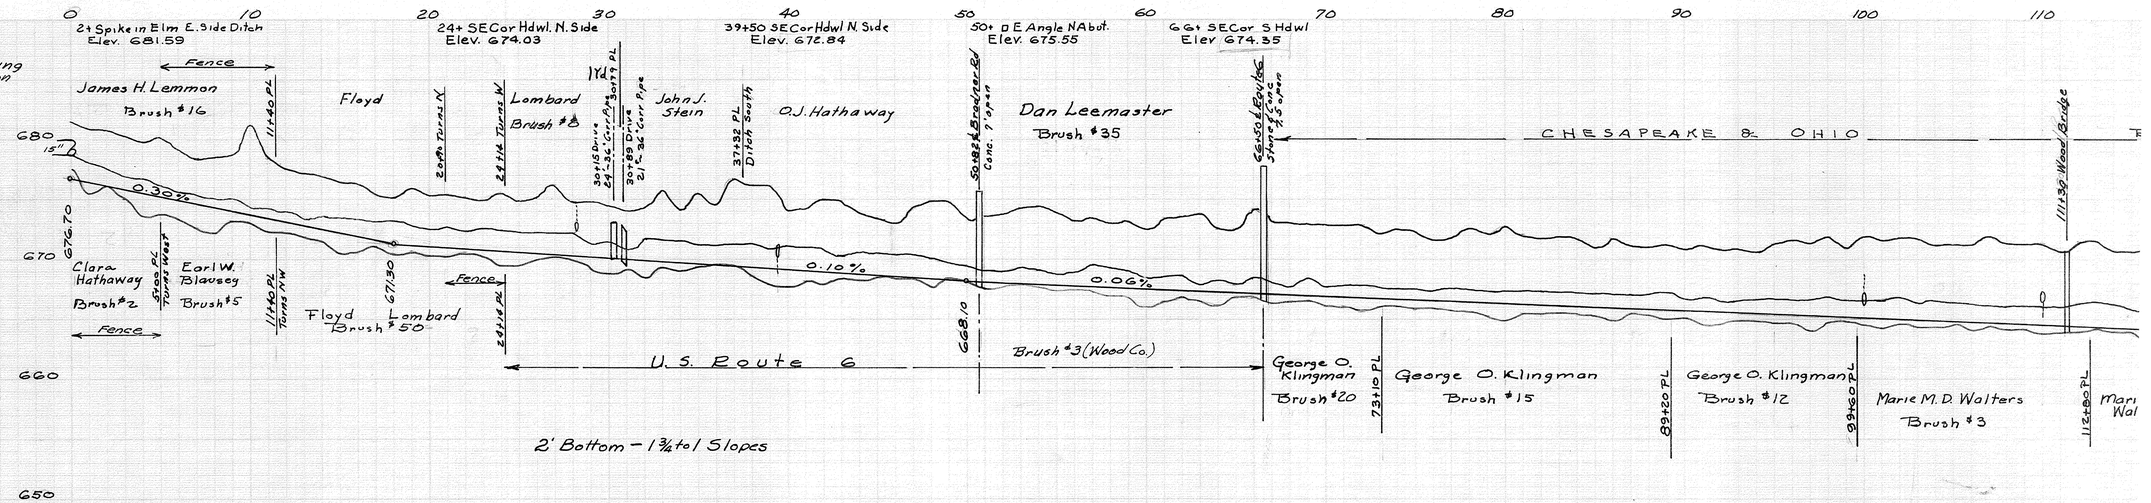

Station	Cut	Cubic Yards	Rock Excavation	Light Cut
0	4.78			
1	4.98			
2	4.69	70		
3	4.97			
4	4.81	44		
5	5.00			
6	4.46	34		6
7	3.47			
8	4.25	30		10
9	4.73			
10	2.51	26		14
11	4.04			
12	4.38	34		6
13	4.35			
14	4.40	60		
15	4.18			
16	4.42	66		
17	3.70			
18	3.85	78		
19	4.45			
20	4.23	86		
21	4.44			
22	4.28	66		
23	4.10			
24	4.91	60		
25	4.52			
26	4.50	82		
27	5.82			
28	4.55	88		
29	4.65			
30	4.35	64		
31	4.01			
32	4.13	78		
33	5.42			
34	4.34	122		
35	6.87			
36	5.00	114		
37	7.24			
38	4.72	100		
39	7.03			
40	5.42	134		
41	5.54			
42	6.11	138		
43	6.10			
44	5.19	118		
45	4.84			
46	4.56	130		
47	5.75			
48	6.59	126		
49	6.62			
50	5.19	104		
51	5.55			
52	5.84	74		
53	6.37			
54	6.59	52		
55	6.06			
56	5.50	78		
57	5.71			
58	5.43	114		
59	5.45			
60	4.98	112		
61	6.01			
62	6.17	94		
63	6.48			
64	6.20	96		
65	5.93			
66	7.11	70		
67	6.10			
68	6.18	56		
69	6.45			
70	6.04	52		
71	6.19			
72	6.11	64		
73	5.97			
74	5.80	66		
75	5.68			
76	5.45	48		
77	5.35			
78	6.14	52		
79	5.82			
80	6.46	60		
81	5.87			
82	5.52	56		
83	5.73			
84	5.70	52		
85	4.94			
86	5.89	56		
87	5.24			
88	5.18	52		
89	5.47			
90	5.17	48		
91	5.59			
92	5.34	48		
93	5.41			
94	5.17	52		
95	5.81			
96	6.32	60		
97	6.10			
98	6.66	64		
99	5.74			
100	6.83	70		
101	6.57			
102	6.81	74		
103	6.77			
104	6.22	92		
105	6.48			
106	6.49	70		
107	6.26			
108	6.28	66		
109	6.73			
110	6.86	60		
111	6.13			
112	7.14	78		
113	7.20			
114	6.52	86		
115	6.82			