PLAIN TOWNSHIP TRUSTEE'S DITCH

Nº 2180

PLAIN AND CENTER TWPS.

WOOD CO OHIO

O. H. JONES ENGINEER

BOOK 132 1960

20 Bottom to sta. 98
3.0 Bottom from 122 to end
1 ½ to 1 slopes

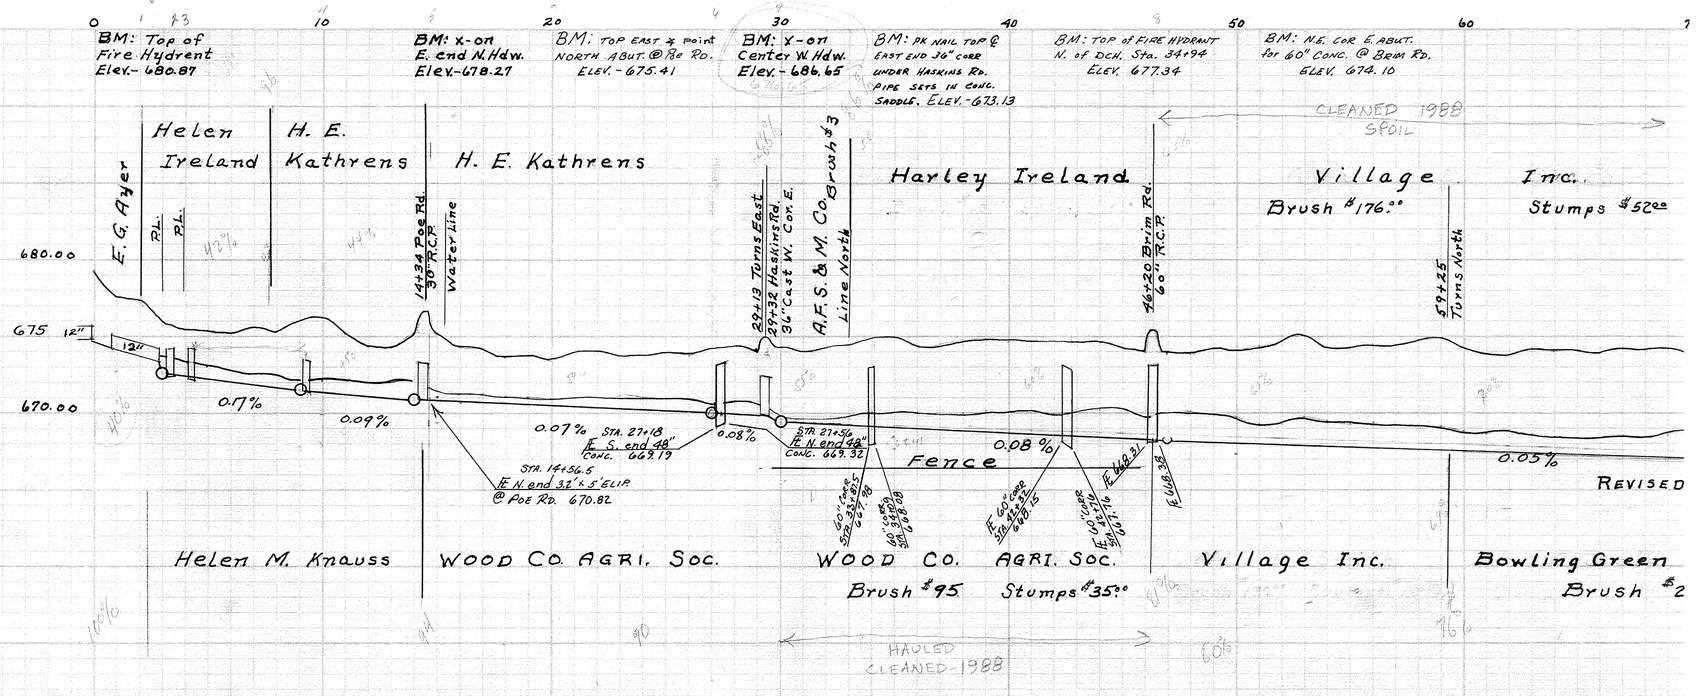

STA.	Elevation	Hub Elevation	Grade	Cut	Cu. Yds.
0	680.87	679.22	674.60	4.62	
1		678.44			
2		677.44			
3	676.93	676.93	672.50	3.43	34
4	676.81	676.81	672.33	3.18	
5	676.37	676.37	672.16	3.21	59
6	675.82	675.82	671.99	3.83	
7	675.66	675.66	671.82	3.84	
8	675.24	675.24	671.65	3.59	64
9	675.97	675.97	671.48	4.49	
10	676.22	676.22	671.39	4.83	67
11	675.16	675.16	671.30	3.86	
12	674.34	674.34	671.21	3.13	134
13	674.23	674.23	671.12	3.11	
14	675.32	675.32	671.03	4.29	79
15	675.11	675.11	670.96	4.15	
16	674.81	674.81	670.89	3.92	73
17	674.19	674.19	670.82	3.37	
18	673.69	673.69	670.75	2.94	40
19	673.35	673.35	670.68	2.67	
20	673.40	673.40	670.61	2.79	45
21	673.89	673.89	670.54	3.35	
22	673.87	673.87	670.47	3.40	57
23	673.72	673.72	670.40	3.32	
24	673.61	673.61	670.33	3.28	81
25	673.87	673.87	670.26	3.61	
26	673.68	673.68	670.19	3.49	69
27	674.18	674.18	670.12	4.06	
28	674.27	674.27	670.04	4.23	45
29	673.93	673.93	669.96	3.97	
30	674.45	674.45	669.88	4.57	45
31	674.04	674.04	669.80	4.24	
32	674.30	674.30	669.72	4.58	40
33	674.55	674.55	669.64	4.91	
34	674.77	674.77	669.56	5.21	41
35	675.02	675.02	669.48	5.54	
36	674.44	674.44	669.40	5.04	53
37	674.61	674.61	669.32	5.29	
38	674.58	674.58	669.24	5.34	61
39	674.81	674.81	669.16	5.65	
40	674.87	674.87	669.08	5.79	77
41	674.68	674.68	669.00	5.68	
42	674.56	674.56	668.92	5.64	77
43	674.60	674.60	668.84	5.76	
44	674.60	674.60	668.76	5.84	83
45	674.25	674.25	668.68	5.57	
46	673.97	673.97	668.60	5.37	81
47	673.71	673.71	668.52	5.19	
48	673.34	673.34	668.44	4.90	72
49	674.13	674.13	668.36	5.77	
50	674.46	674.46	668.28	6.18	81
51	674.65	674.65	668.20	6.45	
52	674.75	674.75	668.12	6.63	71
53	675.03	675.03	668.04	6.99	
54	674.95	674.95	667.96	6.99	71
55	674.29	674.29	667.88	6.41	
56	674.47	674.47	667.80	6.67	81
57	674.44	674.44	667.72	6.72	
58	674.70	674.70	667.64	7.06	71
59	675.00	675.00	667.56	7.44	
60	674.42	674.42	667.48	6.94	69
61	673.90	673.90	667.40	6.50	
62	673.76	673.76	667.32	6.44	137
63	674.33	674.33	667.24	7.09	
64	674.83	674.83	667.16	7.67	189
65	674.07	674.07	667.08	6.99	
66	673.91	673.91	667.00	6.91	167
67	674.22	674.22	666.92	7.30	
68	674.07	674.07	666.84	7.23	73
69	674.16	674.16	666.76	7.40	
70	674.10	674.10	666.68	7.42	93

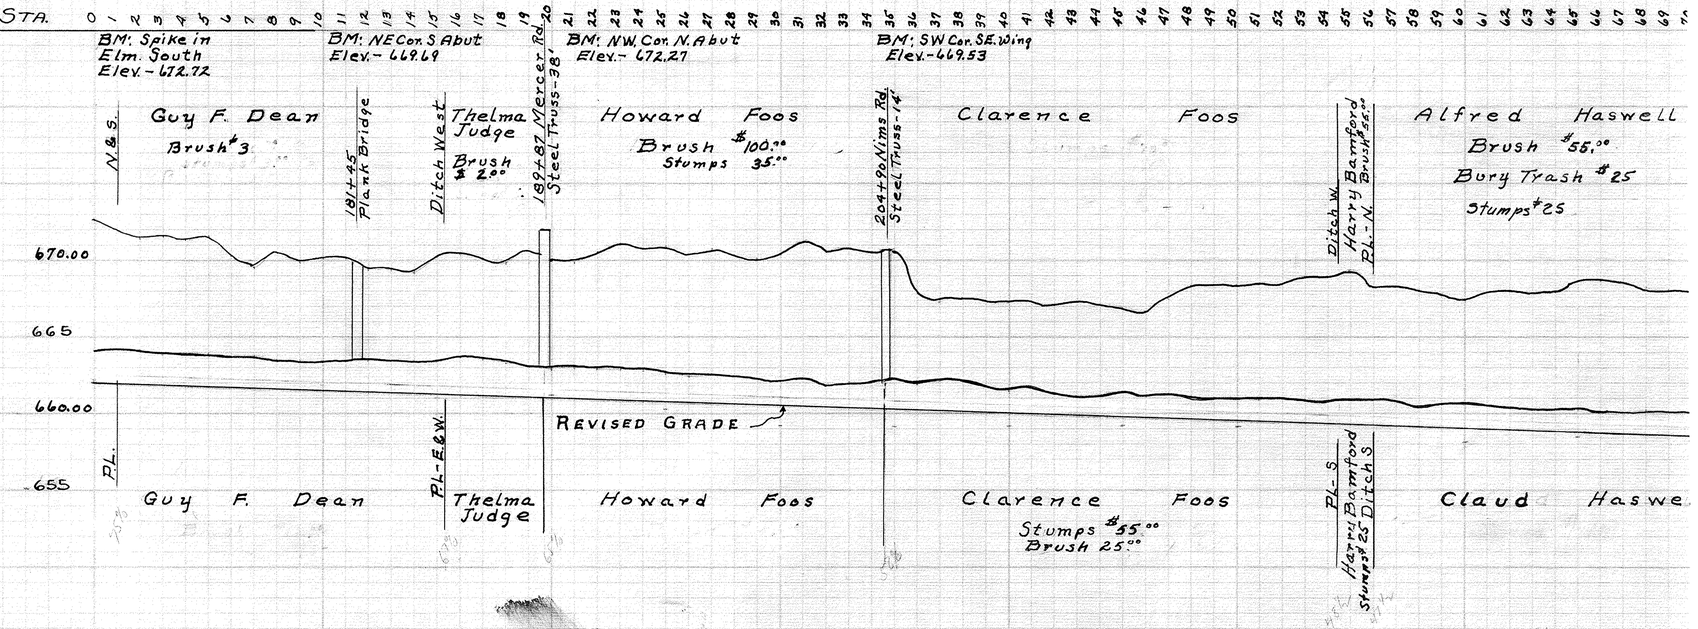

STA.	Elevation	Hub Elevation	Grade	Cut	Cu. Yds.
170	672.45	672.45	662.05	10.40	
171	671.98	671.98	662.00	9.98	
172	671.47	671.47	661.95	9.52	107
173	671.63	671.63	661.90	9.73	
174	671.32	671.32	661.85	9.47	104
175	671.54	671.54	661.80	9.74	
176	670.31	670.31	661.75	8.56	96
177	669.55	669.55	661.70	7.85	
178	670.48	670.48	661.65	8.83	119
179	669.93	669.93	661.60	8.33	
180	670.13	670.13	661.55	8.58	107
181	670.11	670.11	661.50	8.61	
182	669.40	669.40	661.45	7.95	130
183	669.46	669.46	661.40	8.00	
184	669.19	669.19	661.35	7.84	148
185	670.31	670.31	661.30	9.01	
186	670.44	670.44	661.25	9.19	111
187	670.05	670.05	661.20	8.85	
188	669.83	669.83	661.15	8.68	104
189	670.67	670.67	661.10	9.57	
190	670.05	670.05	661.05	9.00	100
191	669.84	669.84	661.00	8.84	
192	670.50	670.50	660.95	9.55	100
193	671.04	671.04	660.90	10.14	
194	670.80	670.80	660.85	9.95	104
195	670.90	670.90	660.80	10.10	
196	670.38	670.38	660.75	10.63	96
197	670.69	670.69	660.70	9.99	
198	670.35	670.35	660.65	9.70	85
199	670.11	670.11	660.60	9.51	
200	670.37	670.37	660.55	9.82	89
201	671.22	671.22	660.50	10.72	
202	670.65	670.65	660.45	10.20	100
203	670.73	670.73	660.40	10.33	
204	670.49	670.49	660.35	10.14	105
205	670.80	670.80	660.30	10.50	
206	667.85	667.85	660.25	7.60	115
207	667.24	667.24	660.20	7.04	
208	667.87	667.87	660.15	7.72	105
209	667.33	667.33	660.10	7.23	
210	667.40	667.40	660.05	7.35	65
211	667.42	667.42	660.00	7.42	
212	667.05	667.05	659.95	7.10	73
213	667.39	667.39	659.90	7.49	
214	667.11	667.11	659.85	7.26	82
215	666.89	666.89	659.80	7.09	
216	666.59	666.59	659.75	6.84	90
217	667.51	667.51	659.70	7.81	
218	668.32	668.32	659.65	8.67	73
219	668.41	668.41	659.60	8.81	
220	668.42	668.42	659.55	8.87	70
221	668.48	668.48	659.50	8.98	
222	668.42	668.42	659.45	8.97	81
223	668.90	668.90	659.40	9.50	
224	668.91	668.91	659.35	9.56	81
225	669.44	669.44	659.30	10.14	
226	668.24	668.24	659.25	9.01	89
227	668.27	668.27	659.20	9.07	
228	668.00	668.00	659.15	8.85	73
229	667.89	667.89	659.10	8.79	
230	667.46	667.46	659.05	8.41	57
231	667.91	667.91	659.00	8.91	
232	667.96	667.96	658.95	9.01	73
233	667.85	667.85	658.90	8.95	
234	667.99	667.99	658.85	9.14	81
235	668.71	668.71	658.80	9.91	
236	668.59	668.59	658.75	9.84	83
237	668.52	668.52	658.70	9.82	
238	668.24	668.24	658.65	9.59	83
239	668.06	668.06	658.60	9.46	
240	667.86	667.86	658.55	9.31	77