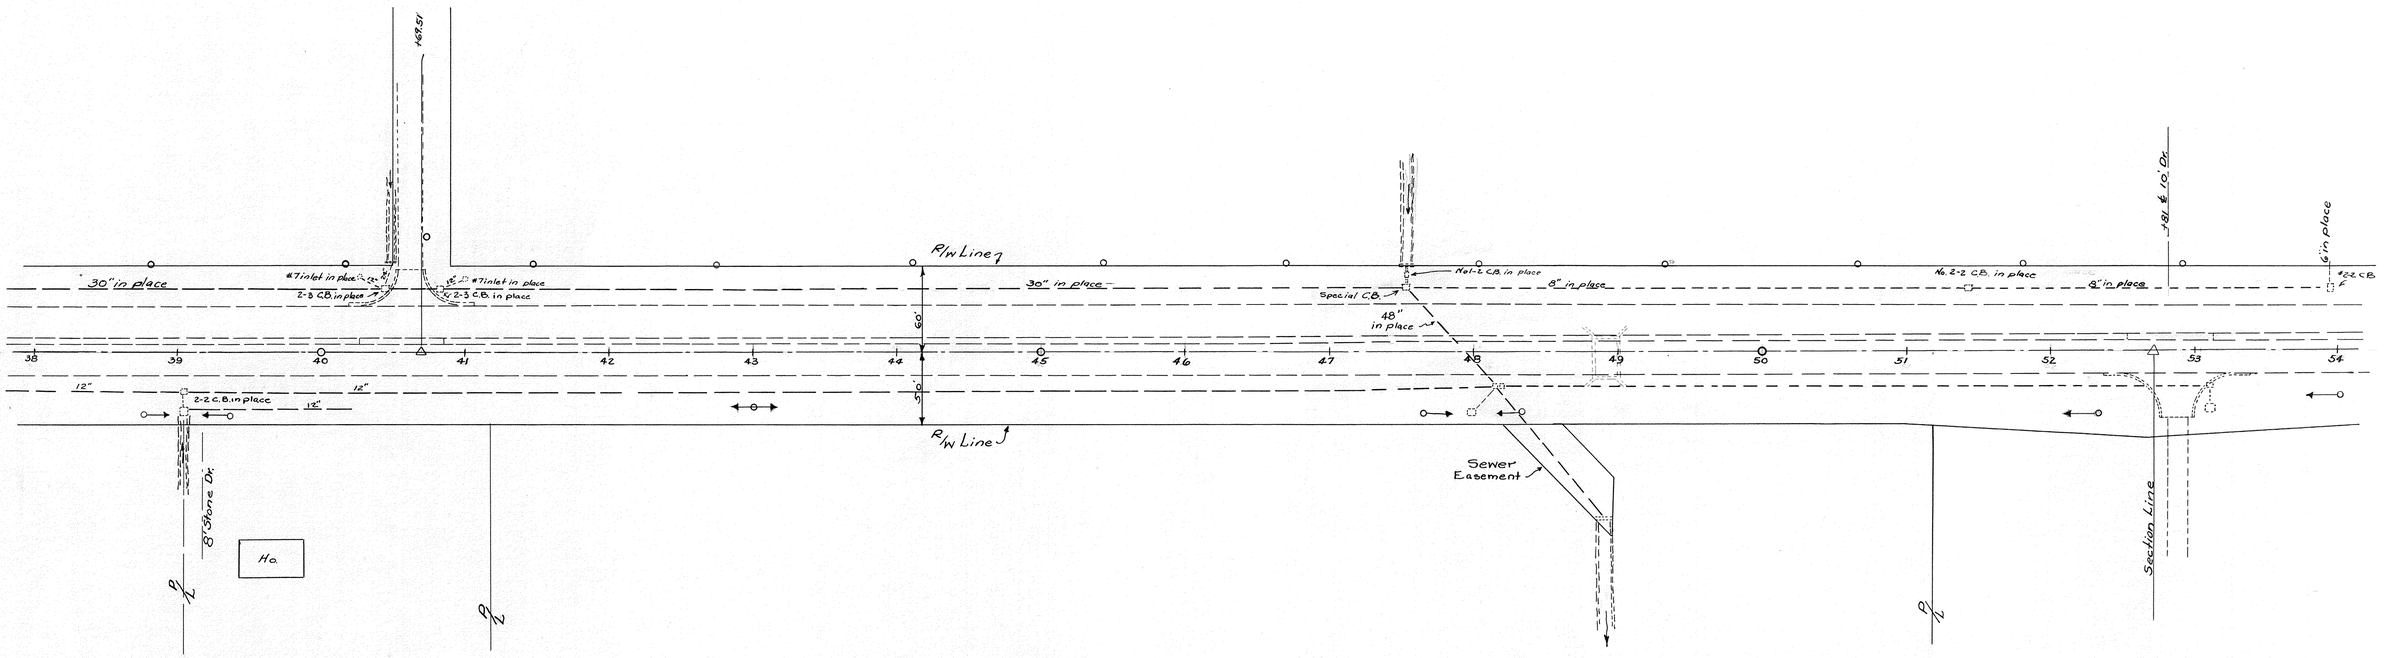
Y67.51
30" in place
#7 Inlet in place
2-3 C.B. in place
#7 Inlet in place
2-3 C.B. in place
R/W Line
30" in place
No. 1-2 C.B. in place
Special C.B.
48" in place
8" in place
No. 2-2 C.B. in place
8" in place
Y81.10 Dr.
6" in place
#2-2 C.B.
60'
50'
38
39
40
41
42
43
44
45
46
47
48
49
50
51
52
53
54
12"
12"
12"
2-2 C.B. in place
R/W Line
Sewer Easement
8" Stone Dr.
Ho.
Section Line