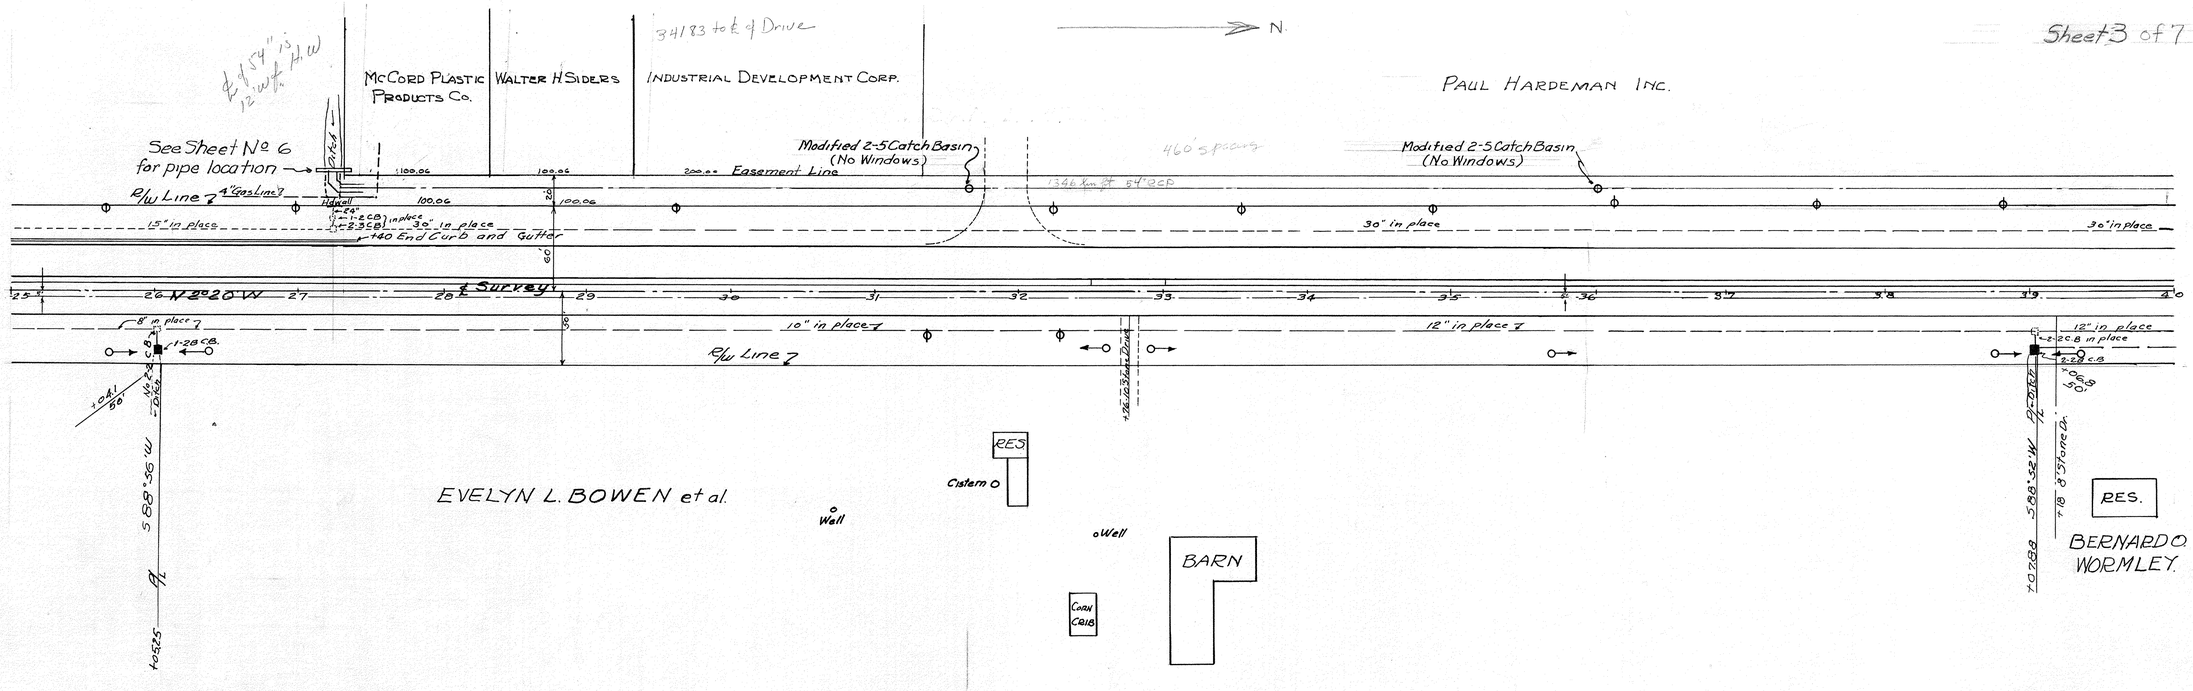

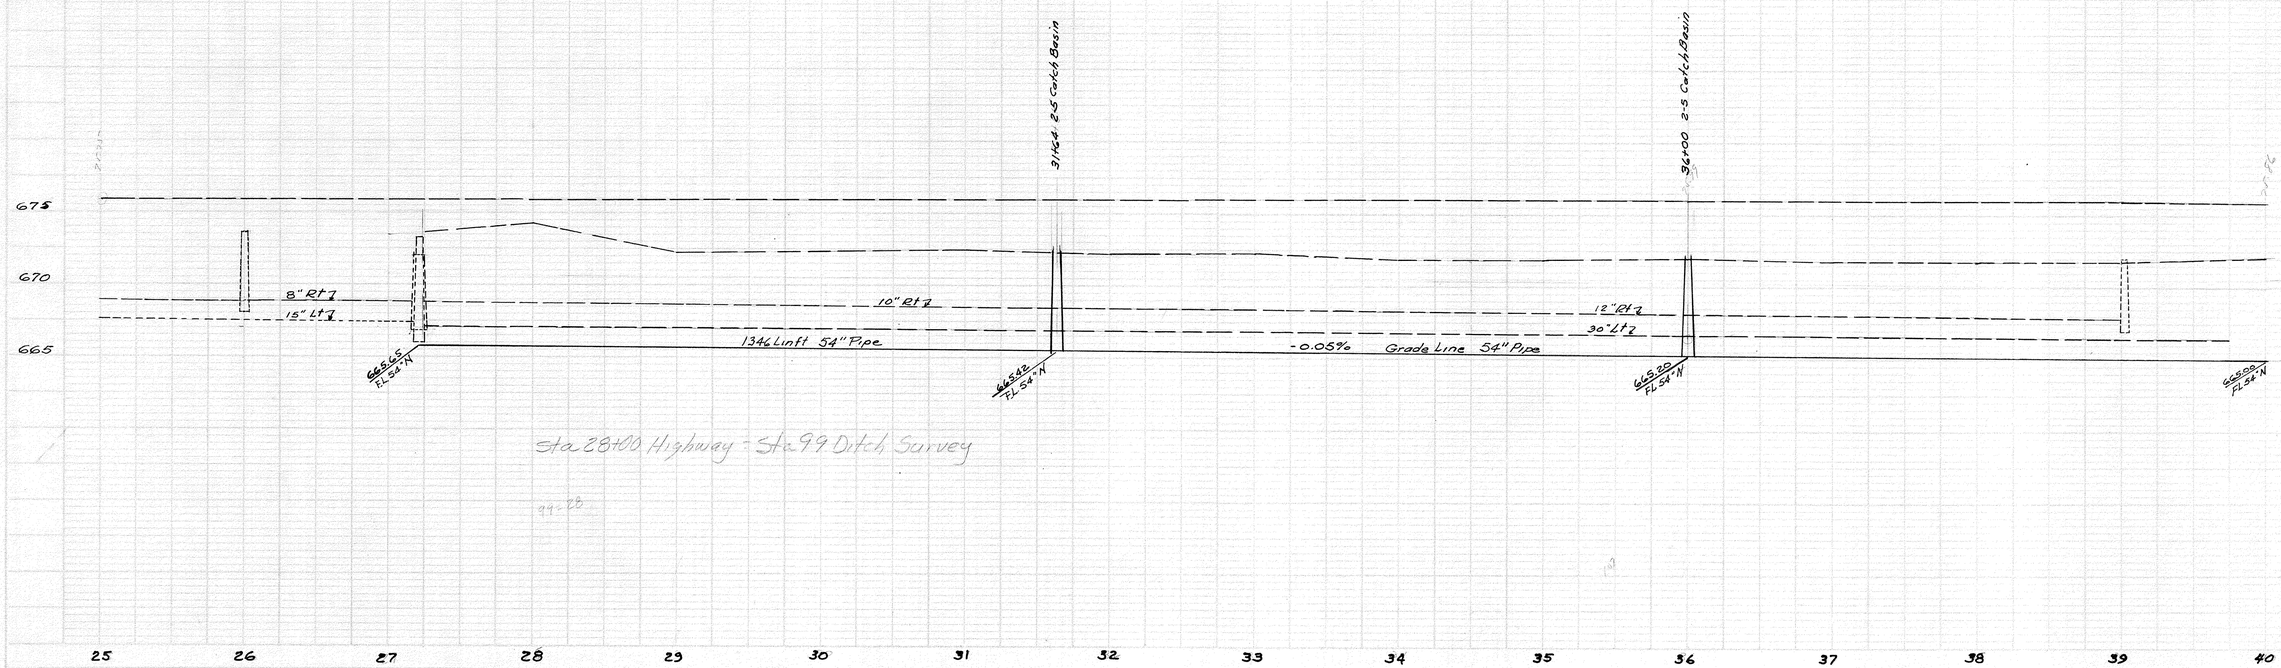

Sta 28+00 Highway = Sta 99 Ditch Survey

SEP 30 1968