DITCH 2195

Alternate for Branch North to Cedar Creek

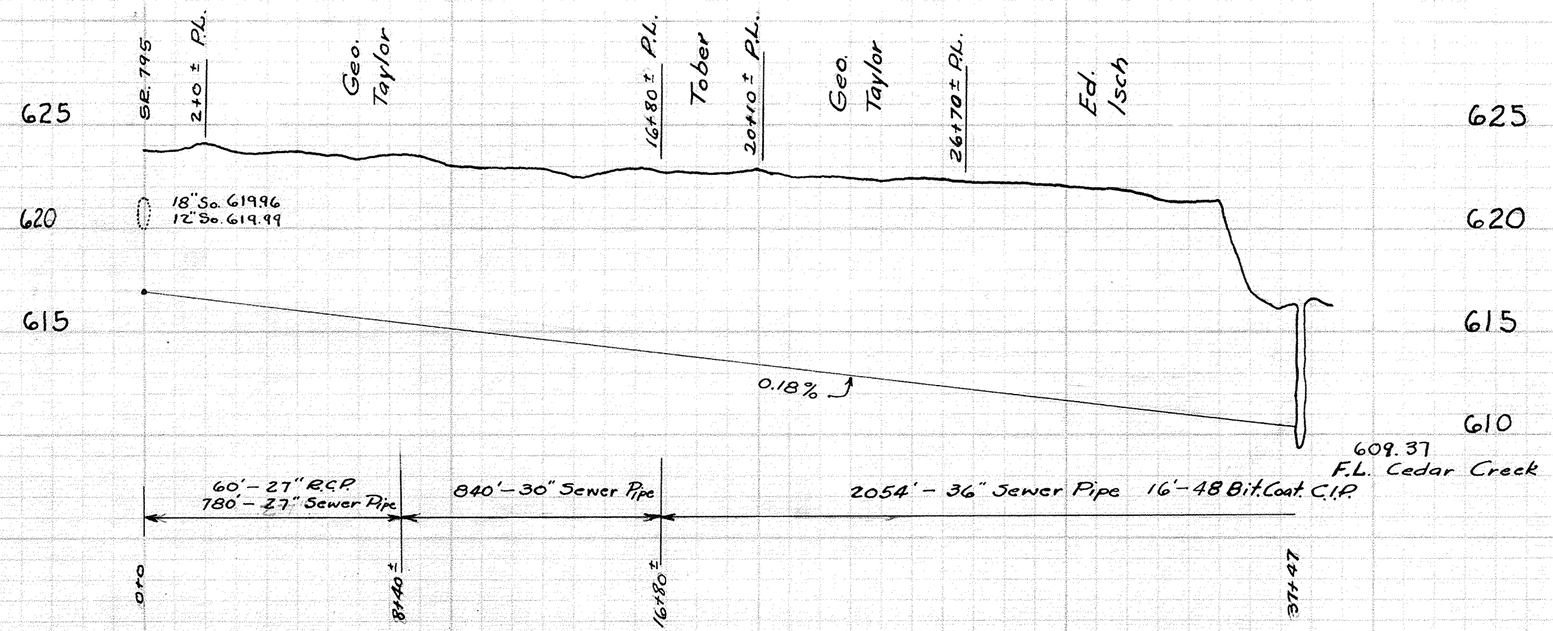

0+0	M.H. 1	
2+0	M.H. 2	PL
6+80	M.H. 3	Field Line
16+80	M.H. 4	PL
20+10	M.H. 5	RL
26+70	MH 6	PL
30+30	MH 7	Field Line

Sta.	Elevation	Grade	Cut
0	623.81	616.90	6.91
1	623.77	616.72	7.05
2	624.16	616.54	7.62
3	623.76	616.36	7.40
4	623.63	616.18	7.45
5	623.71	616.00	7.71
6	623.50	615.82	7.68
7	623.36	615.64	7.72
8	623.56	615.46	8.10
9	623.50	615.28	8.22
10	623.04	615.10	7.94
11	622.93	614.92	8.01
12	622.87	614.74	8.13
13	622.86	614.56	8.30
14	622.48	614.38	8.10
15	622.76	614.20	8.56
16	622.88	614.02	8.86
17	622.68	613.84	8.84
18	622.68	613.66	9.02
19	622.64	613.48	9.16
20	622.83	613.30	9.53
21	622.56	613.12	9.44
22	622.55	612.94	9.61
23	622.44	612.76	9.68
24	622.33	612.58	9.75
25	622.43	612.40	10.03
26	622.43	612.22	10.21
27	622.22	612.04	10.18
28	622.24	611.86	10.38
29	622.19	611.68	10.51
30	622.08	611.50	10.58
31	621.94	611.32	10.62
32	621.87	611.14	10.73
33	621.42	610.96	10.46
34	621.34	610.78	10.56
35	621.39	610.60	10.79
36	617.06	610.42	6.64
37	616.09	610.24	5.85
+47+47	616.27	610.15	6.12