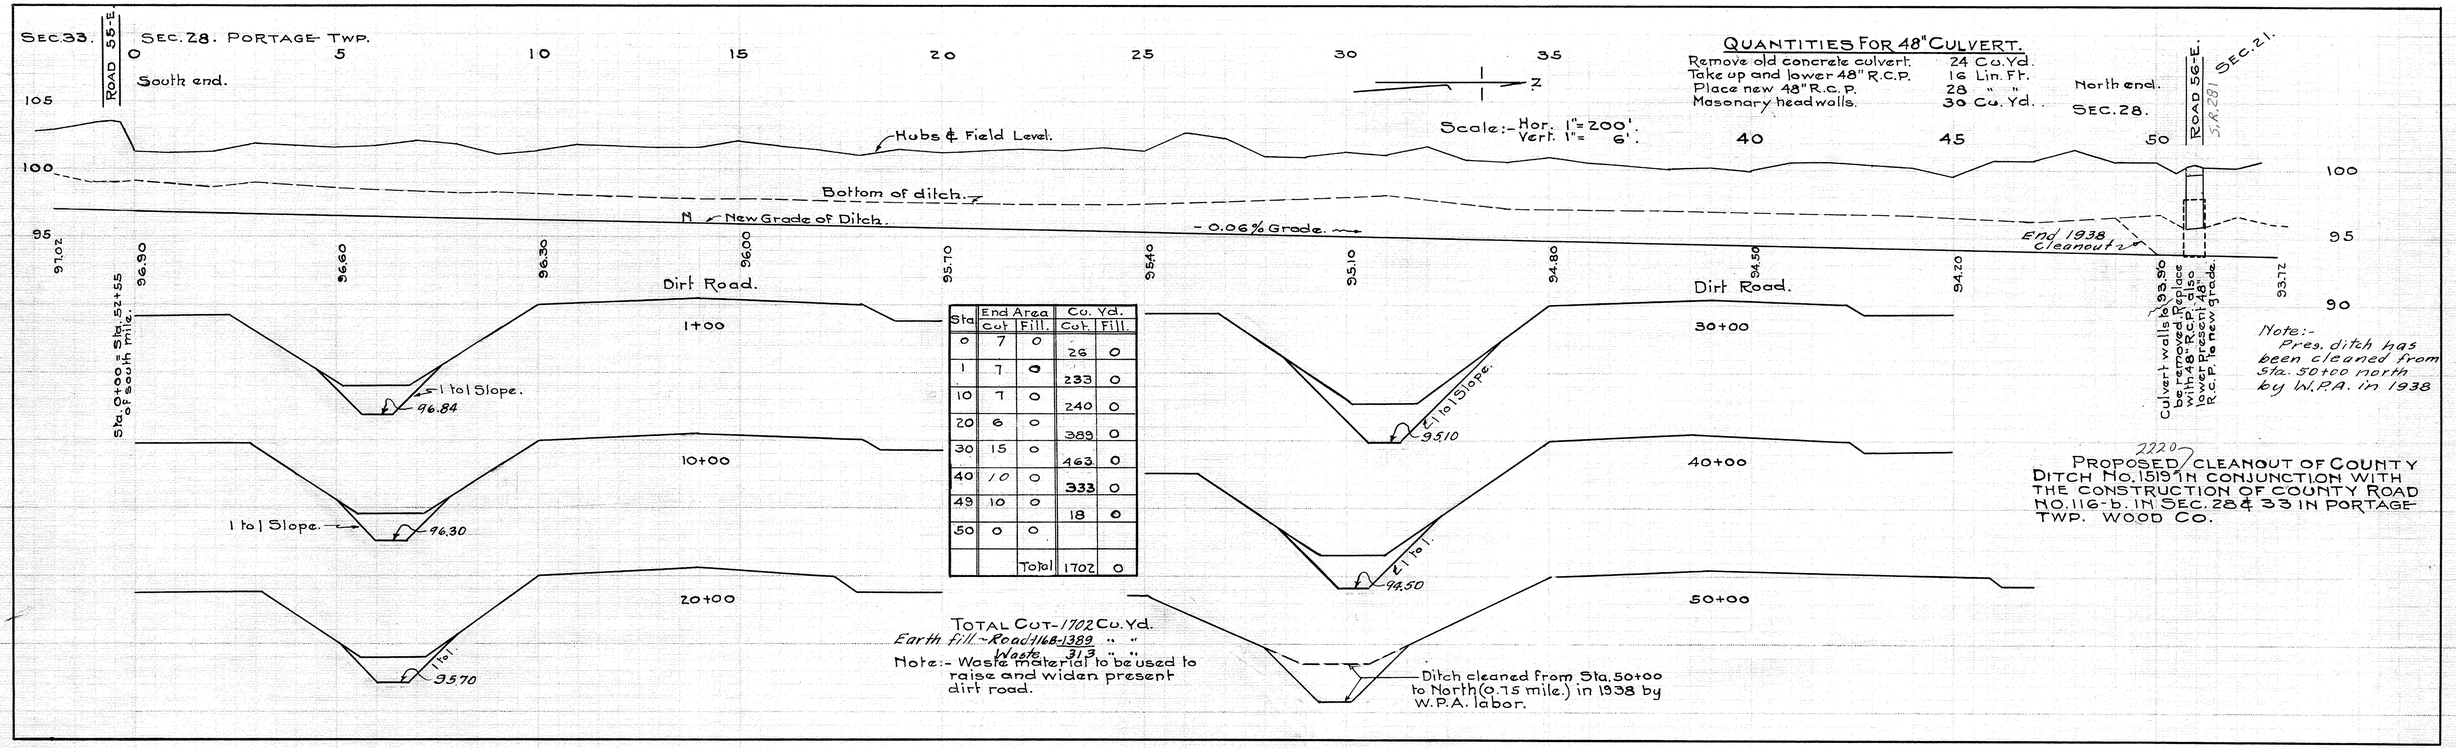

QUANTITIES FOR 48" CULVERT.

Remove old concrete culvert.	24 Co. Yd.
Take up and lower 48" R.C.P.	16 Lin. Ft.
Place new 48" R.C.P.	28 " "
Masonary headwalls.	30 Co. Yd.

Sta	End Area Cut	End Area Fill	Co. Yd. Cut	Co. Yd. Fill
0	7	0	26	0
1	7	0	233	0
10	7	0	240	0
20	6	0	389	0
30	15	0	463	0
40	10	0	333	0
49	10	0	18	0
50	0	0		
		Total	1702	0

TOTAL CUT - 1702 Co. Yd.
Earth fill - Road 1168 - 1389 " "
Waste 313 " "
Note:- Waste material to be used to raise and widen present dirt road.

Note:- Pres. ditch has been cleaned from Sta. 50+00 north by W.P.A. in 1938

PROPOSED 2220 CLEANOUT OF COUNTY DITCH NO. 1519 IN CONJUNCTION WITH THE CONSTRUCTION OF COUNTY ROAD NO. 116-b. IN SEC. 28 & 33 IN PORTAGE TWP. WOOD CO.