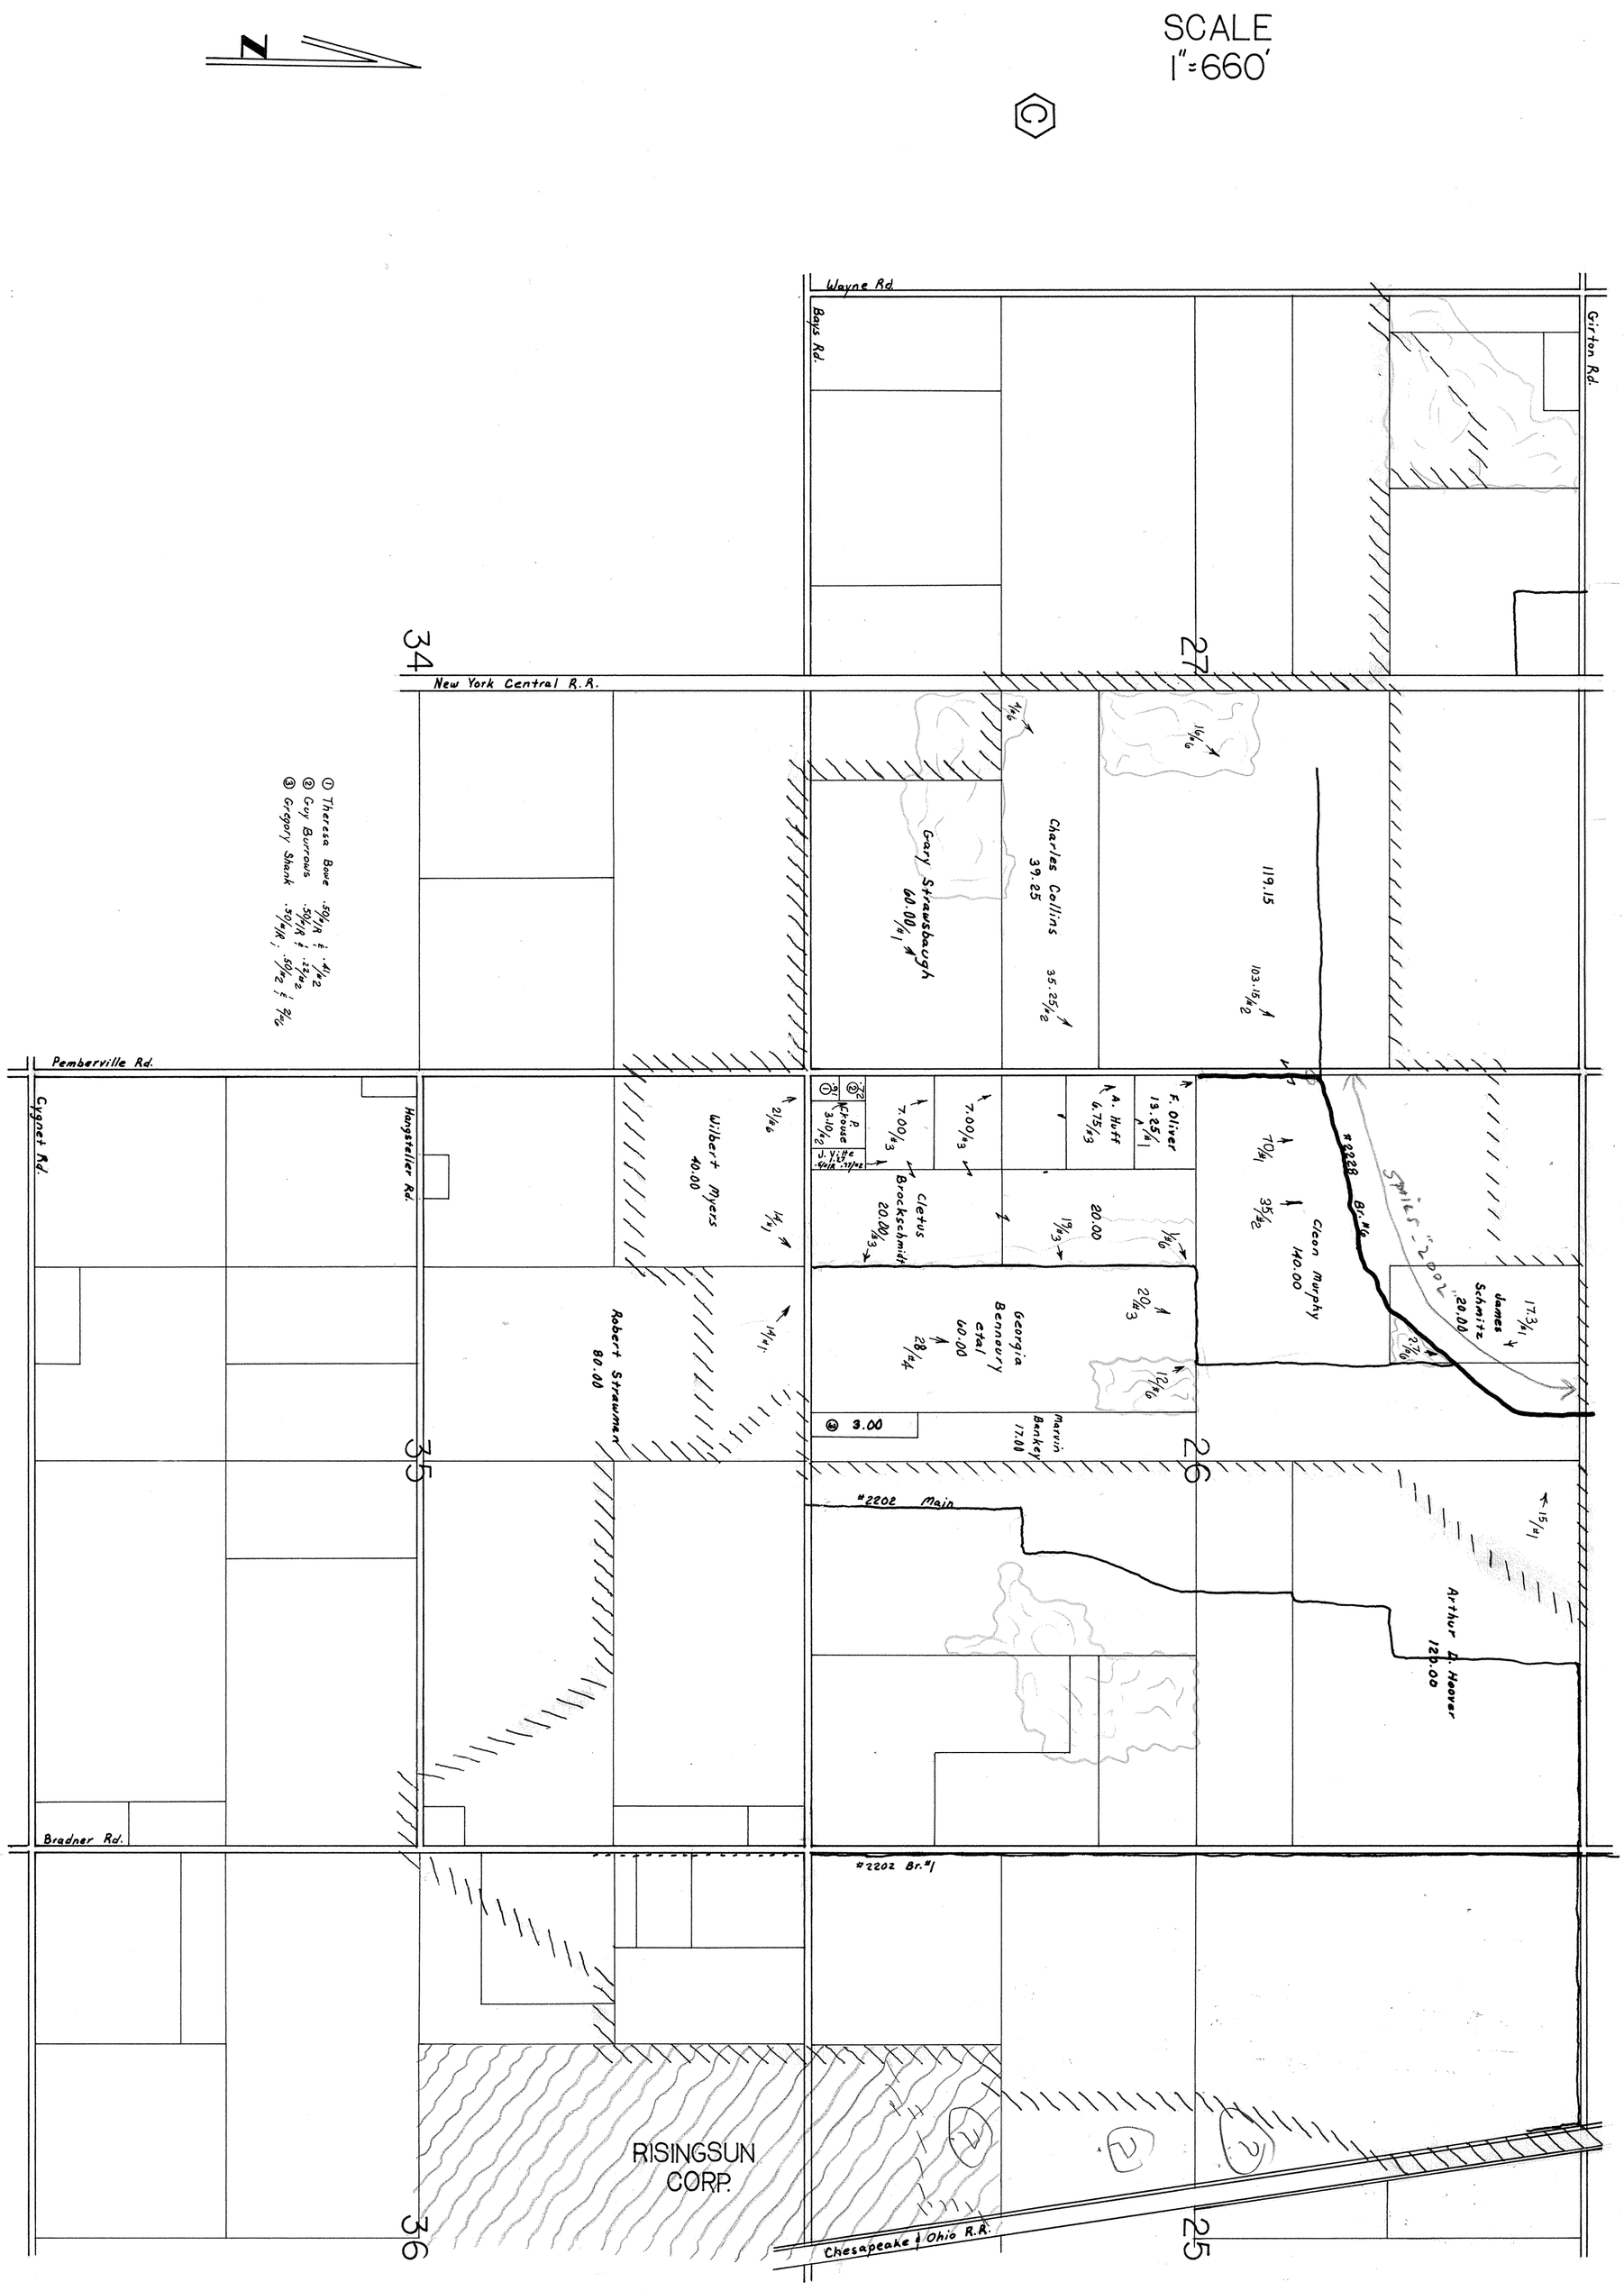S. A. SALISBURY DITCH № 2228
CONT.