STANLEY SALISBURY DITCH
Nº 2228
BRANCH 6

D.B #135-137 Montgomery Twp

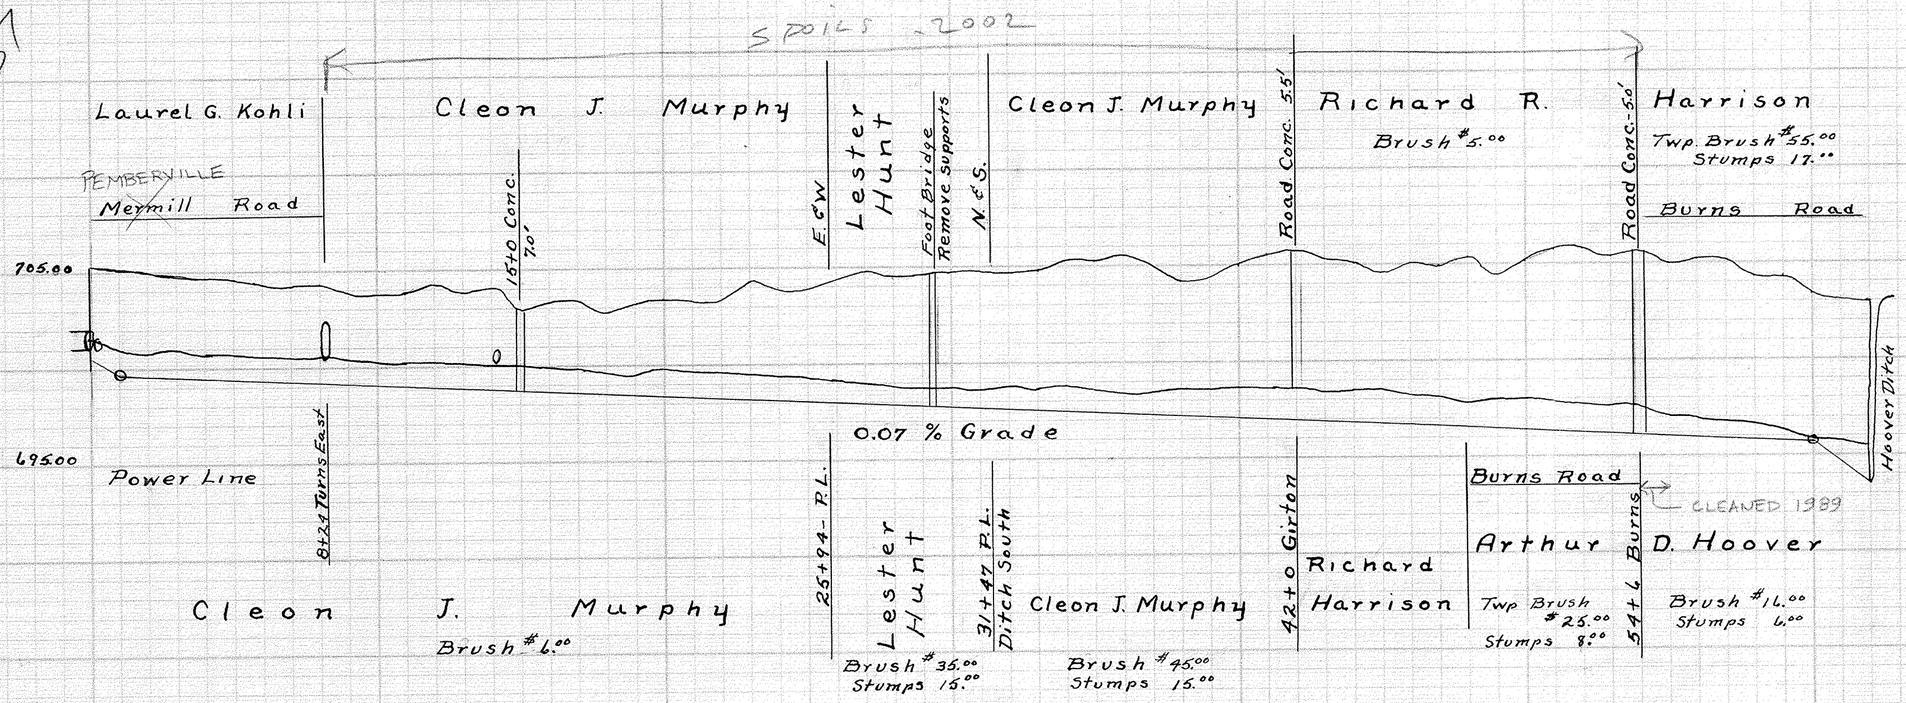

Station	Hub Elev.	Grade	Cut	Cu. Yd.
0	706.36	700.50	4.86	
1	705.12	699.74	5.38	
2	704.95	699.67	5.28	69
3	704.77	699.60	5.17	
4	704.68	699.53	5.15	49
5	704.62	699.46	5.16	
6	704.33	699.39	4.94	49
7	704.13	699.32	4.81	
8	704.26	699.25	5.01	93
9	703.90	699.18	4.72	
10	703.66	699.11	4.55	74
11	703.83	698.04	4.79	
12	704.28	698.97	5.31	55
13	703.85	698.90	4.95	
14	704.15	698.83	5.32	66
15	702.90	698.76	4.14	
16	703.18	698.69	4.49	57
17	703.45	698.62	4.83	
18	702.73	698.55	4.18	55
19	703.12	698.48	4.64	
20	703.40	698.41	4.99	57
21	703.35	698.34	5.01	
22	703.27	698.27	5.06	55
23	704.29	698.20	6.09	
24	703.94	698.13	5.81	57
25	703.94	698.06	5.90	
26	704.43	697.99	6.44	81
27	704.68	697.92	6.76	
28	704.53	697.85	6.68	102
29	704.55	697.78	6.77	
30	704.75	697.71	7.04	83
31	704.81	697.64	7.17	
32	704.63	697.57	7.06	55
33	704.70	697.50	7.20	
34	705.27	697.43	7.84	55
35	705.21	697.36	7.85	
36	705.50	697.29	8.21	62
37	704.99	697.22	7.77	
38	704.21	697.15	7.06	62
39	704.38	697.08	7.30	
40	704.95	697.01	7.94	84
41	705.52	696.94	8.58	
42	705.71	696.87	8.84	102
43	705.30	696.80	8.50	
44	705.11	696.73	8.38	89
45	704.87	696.66	7.91	
46	705.11	696.59	8.52	74
47	704.97	696.52	8.45	
48	705.30	696.45	8.85	66
49	704.52	696.38	8.14	
50	705.11	696.31	8.80	66
51	705.65	696.24	9.41	
52	705.76	696.17	9.59	100
53	705.27	696.10	9.17	
54	705.69	696.03	9.66	61
55	705.00	695.96	9.04	
56	705.21	695.89	9.32	50
57	705.11	695.82	9.29	
58	704.32	695.75	8.57	50
59	704.30	695.68	8.62	
60	703.37	695.61	7.76	46
61	703.05	694.71	8.34	
62	703.05	693.81	9.24	93
				2136