FRED PHILLIPS
DITCH NO. 2231
BRANCH NO. 1

Dch Book No. 138

December 1962

See profile main ditch for notes & specifications

Contractor to Clean Culvert under SR 69 at Sta. 0+00

Place Spoil on west side

Sta. - 36+85 to 39+56
Contractor to clear west bank only enough for working space - No Leveling

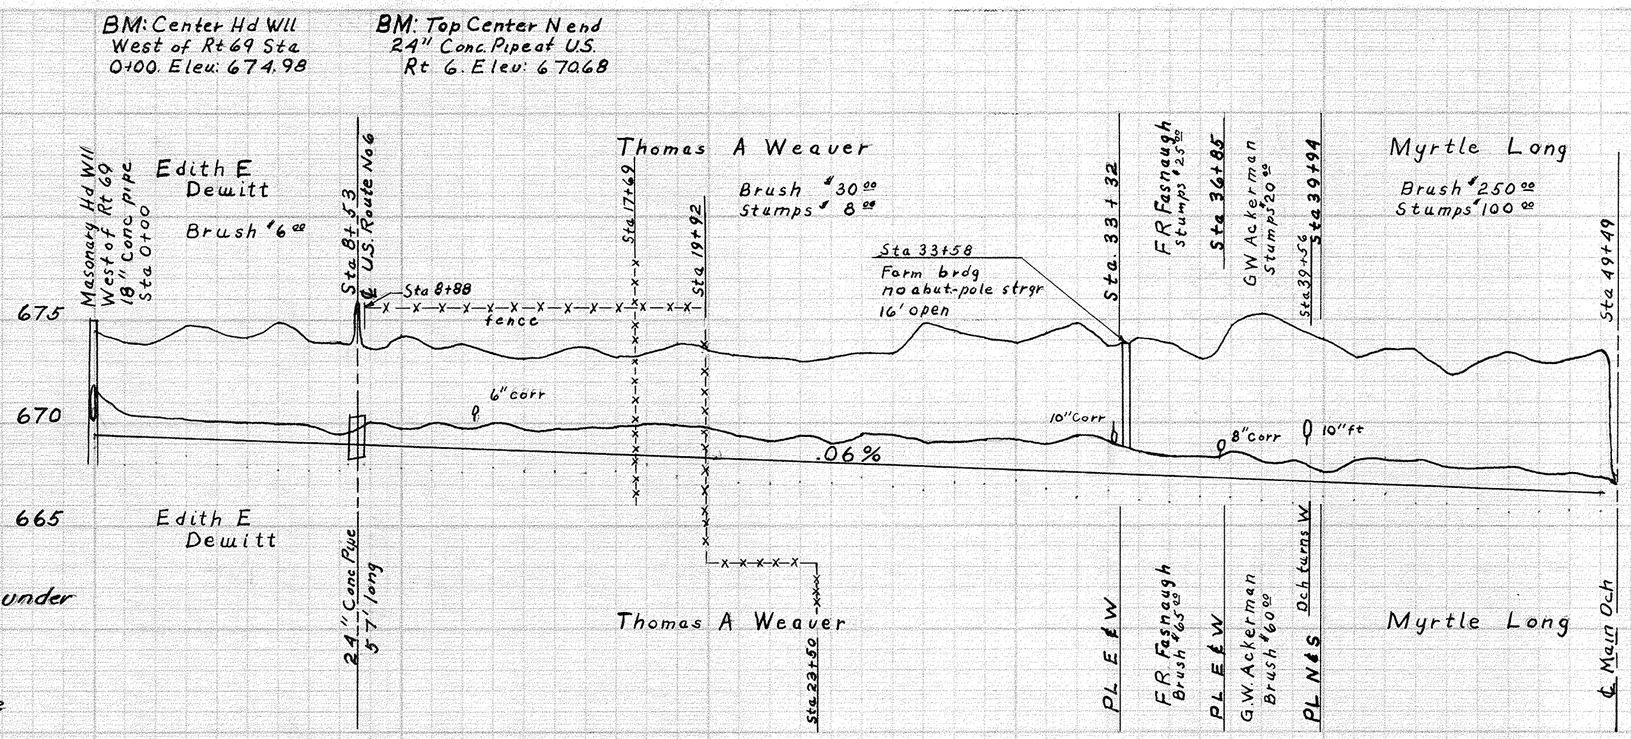

Station	Elevation	Grade	Cut	Cubic Yards
0	674.41	669.54	4.87	
1	673.96	669.48	4.48	
2	673.91	669.42	4.49	93
3	674.68	669.36	5.32	
4	674.51	669.30	5.21	62
5	674.10	669.24	4.86	
6	674.88	669.18	5.70	49
7	673.94	669.12	4.82	
8	673.89	669.06	4.83	40
9	673.62	669.00	4.62	
10	674.27	668.94	5.33	40
11	673.57	668.88	4.69	
12	673.75	668.82	4.93	53
13	673.38	668.76	4.62	
14	673.14	668.70	4.44	53
15	673.43	668.64	4.79	
16	673.71	668.58	5.13	45
17	673.15	668.52	4.63	
18	673.42	668.46	4.96	64
19	673.90	668.40	5.50	
20	673.52	668.34	5.18	89
21	673.29	668.28	5.01	
22	673.23	668.22	5.01	41
23	673.03	668.16	4.87	
24	673.17	668.10	5.07	57
25	673.39	668.04	5.35	
26	673.33	667.98	5.35	65
27	674.84	667.92	6.92	
28	674.41	667.86	6.55	65
29	674.11	667.80	6.31	
30	673.93	667.74	6.19	57
31	674.40	667.68	6.72	
32	674.81	667.62	7.19	49
33	673.72	667.56	6.16	
34	674.12	667.50	6.62	45
35	673.85	667.44	6.41	
36	673.06	667.38	5.68	61
37	674.74	667.32	7.42	
38	676.29	667.26	8.03	41
39	674.72	667.20	7.52	
40	674.11	667.14	6.97	48
41	673.25	667.08	6.17	
42	673.62	667.02	6.60	49
43	673.47	666.96	6.51	
44	672.40	666.90	5.50	61
45	673.00	666.84	6.16	
46	673.36	666.78	6.58	73
47	672.99	666.72	6.27	
48	673.08	666.66	6.42	93
49	673.54	666.60	6.94	47
50				

1962 Total Yards