DELILAH PUSE THORN DITCH № 2234

LAKE TOWNSHIP WOOD CO. OHIO

O. H. JONES ENGINEER

DITCH BOOK 136

2'-Bottom 1½ to 1 Bank Slopes

Fill wash 6+50

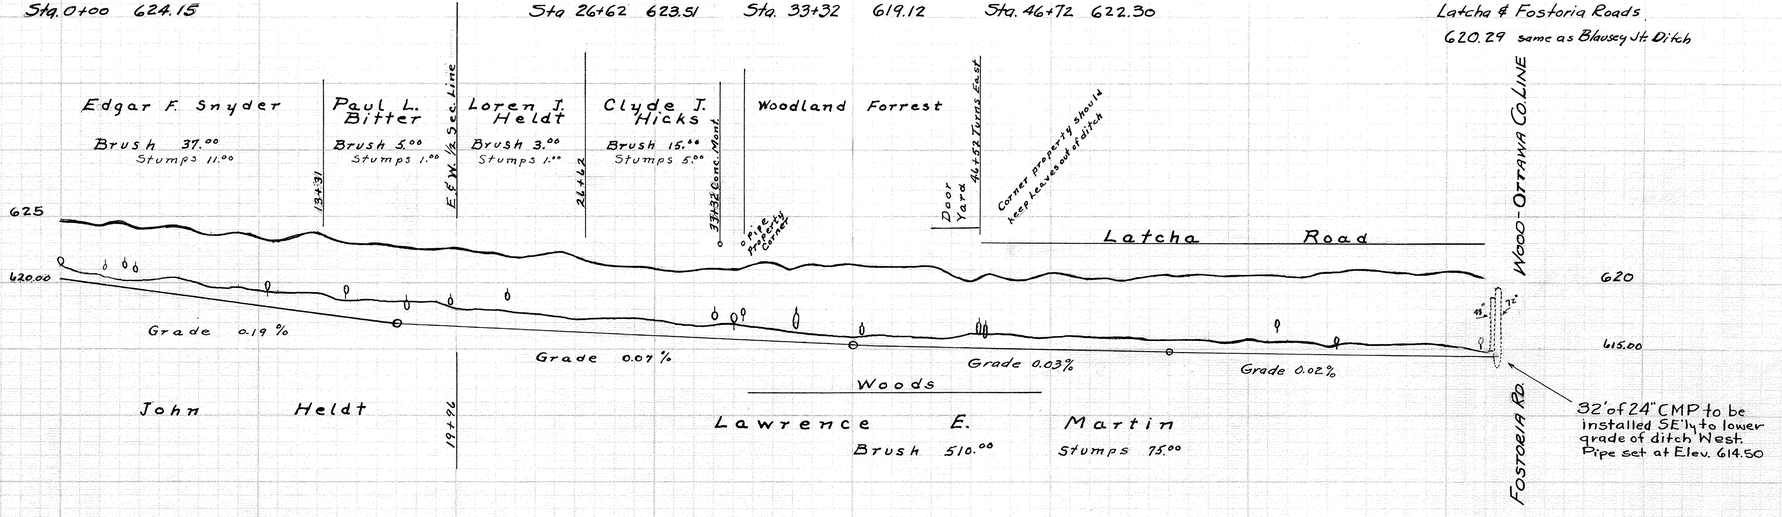

STA	HUB ELEV.	GRADE	CUT	CU. YDS.
0	624.84	620.17	4.6	
1	624.74	619.98	4.7	
2	624.40	619.79	4.6	23
3	624.71	619.60	5.1	
4	624.19	619.41	4.8	23
5	624.40	619.22	5.2	
6	624.29	619.03	5.3	114
7	623.91	618.84	5.1	
8	623.49	618.66	5.0	121
9	623.77	618.46	5.3	
10	623.52	618.27	5.2	114
11	623.18	618.08	5.1	
12	623.38	617.89	5.5	125
13	623.87	617.70	6.2	
14	623.19	617.51	5.7	140
15	622.91	617.32	5.6	
16	622.97	617.13	5.9	148
17	622.47	616.94	5.7	
18	622.55	616.87	5.7	145
19	622.30	616.80	5.5	
20	622.56	616.73	5.8	145
21	622.17	616.66	5.5	
22	622.24	616.59	5.6	138
23	621.88	616.52	5.5	
24	622.11	616.45	5.7	160
25	622.40	616.38	6.0	
26	622.01	616.31	5.7	138
27	621.56	616.24	5.3	
28	621.30	616.17	5.1	118
29	621.18	616.10	5.1	
30	621.14	616.03	5.1	110
31	621.06	615.96	5.0	
32	621.03	615.89	5.1	111
33	621.07	615.82	5.3	
34	621.02	615.75	5.3	100
35	621.30	615.68	5.6	
36	621.49	615.61	5.9	81
37	620.99	615.54	5.5	
38	621.46	615.47	6.0	91
39	621.24	615.40	5.8	
40	621.52	615.33	6.2	81
41	621.30	615.30	6.0	
42	621.19	615.27	5.9	53
43	621.20	615.24	6.0	
44	621.30	615.21	6.1	61
45	620.55	615.18	5.4	
46	620.09	615.15	4.9	81
47	620.47	615.12	5.4	
48	620.35	615.09	5.0	93
49	620.33	615.06	5.2	
50	620.74	615.03	5.7	93
51	620.60	615.00	5.6	
52	620.38	614.97	5.3	81
53	620.38	614.94	5.4	
54	620.14	614.91	5.2	77
55	620.55	614.88	5.7	
56	620.55	614.85	5.7	72
57	620.50	614.83	5.7	
58	620.58	614.81	5.8	69
59	620.50	614.79	5.7	
60	620.55	614.77	5.8	69
61	620.45	614.75	5.7	
62	620.57	614.73	5.8	72
63	620.47	614.71	5.8	
64	620.77	614.69	6.1	61
65	621.00	614.67	6.1	
66	620.94	614.65	5.4	45
67	620.76	614.63	6.3	
68	620.48	614.61	6.2	40
69	620.80	614.59	6.1	
70	620.80	614.57	6.2	40
71	620.80	614.55	6.2	
72	620.43	614.53	5.9	40
72+56		614.50		20
				3143

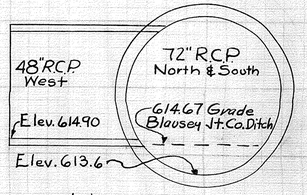

Intersection Detail of Latcha and Fostoria Roads.

MF JUN 26 1989

MF JUN 26 1989

N-4
6