Wm BUCHMAN DITCH NO. 2237

WEBSTER TWP. ORTON H JONES

WOOD CO. CO. ENGINEER

Ditch Book No 138

Bottom Width - 2 feet Bank Slopes 1½ to 1

B.M. Spike in Power Pole Sta. 0+0 660.98 (old 661.18)

B.M. Top Conc. Pipe S.N. Sta. 17+44 657.37

B.M. S.E. Cor. Conc. Hdwl. Sta. 32+91 661.52

B.M. NE Cor. N. Hdwl. Sta. 47+70 659.31

B.M. SE Cor. E Rail Base Sta. 59+72 660.10 (old same)

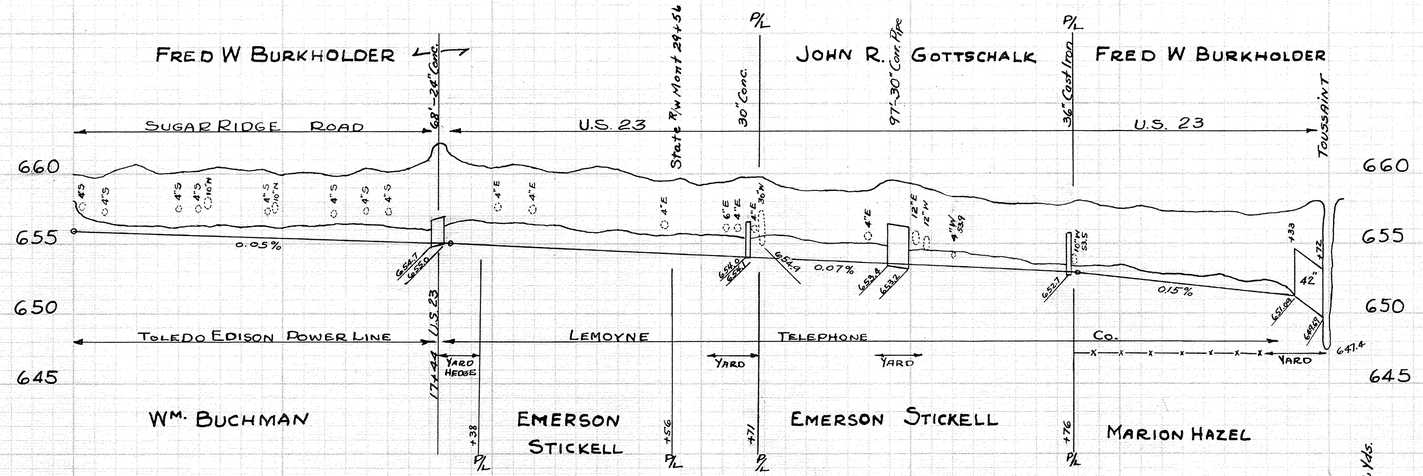

STA	HUB ELEV	GRADE	CUT	YDS
0	659.96	655.90	4.1	
1	659.76	655.85	3.9	
2	660.03	655.80	4.2	100
3	660.07	655.75	4.3	
4	660.15	655.70	4.5	57
5	660.17	655.65	4.5	
6	660.19	655.60	4.6	69
7	660.44	655.55	4.9	
8	660.27	655.50	4.8	83
9	660.34	655.45	4.9	
10	659.89	655.40	4.5	93
11	660.10	655.35	4.7	
12	659.94	655.30	4.6	110
13	659.90	655.25	4.6	
14	660.42	655.20	5.2	134
15	660.15	655.15	5.0	
16	660.38	655.10	5.3	138
17	660.89	655.05	5.8	
18	661.45	655.00	6.5	106
19	660.75	654.93	5.8	
20	660.41	654.86	5.5	114
21	660.63	654.79	5.8	
22	660.40	654.72	5.7	148
23	660.13	654.65	5.5	
24	660.26	654.58	5.7	141
25	660.54	654.51	6.0	
26	660.38	654.44	6.0	141
27	659.85	654.37	5.5	
28	659.45	654.30	5.2	122
29	659.68	654.23	5.5	
30	659.17	654.16	5.0	100
31	659.37	654.09	5.3	
32	659.76	654.02	5.6	104
33	659.69	653.95	5.7	
34	659.00	653.88	5.1	100
35	658.79	653.81	5.0	
36	658.79	653.74	5.1	100
37	658.70	653.67	5.0	
38	658.81	653.60	5.2	98
39	659.57	653.53	6.1	
40	659.27	653.46	5.8	93
41	659.18	653.39	5.4	
42	658.36	653.32	5.0	72
43	658.32	653.25	5.1	
44	657.92	653.18	4.7	53
45	657.84	653.11	4.7	
46	657.84	653.04	4.8	44
47	657.68	652.97	4.7	
48	658.09	652.90	5.2	40
49	657.68	652.75	4.9	
50	657.52	652.60	4.9	40
51	657.65	652.45	5.2	
52	657.49	652.30	5.0	40
53	657.27	652.15	5.1	
54	657.22	652.00	5.2	40
55	657.26	651.85	5.4	
56	657.03	651.70	5.3	44
57	657.12	651.55	5.5	
58	657.26	651.40	5.9	40
59	657.86			10

2574 Cu. Yds.