NORRIS L. EULER DITCH
Nº 2244

Branches 1-2 & 3

Two foot bottom 1½ To 1 Slope

A Corner Stone on southeast cor. Lot No. 124
→ Do not disturb.

Branch 1
0 to 26+84 Spoil north

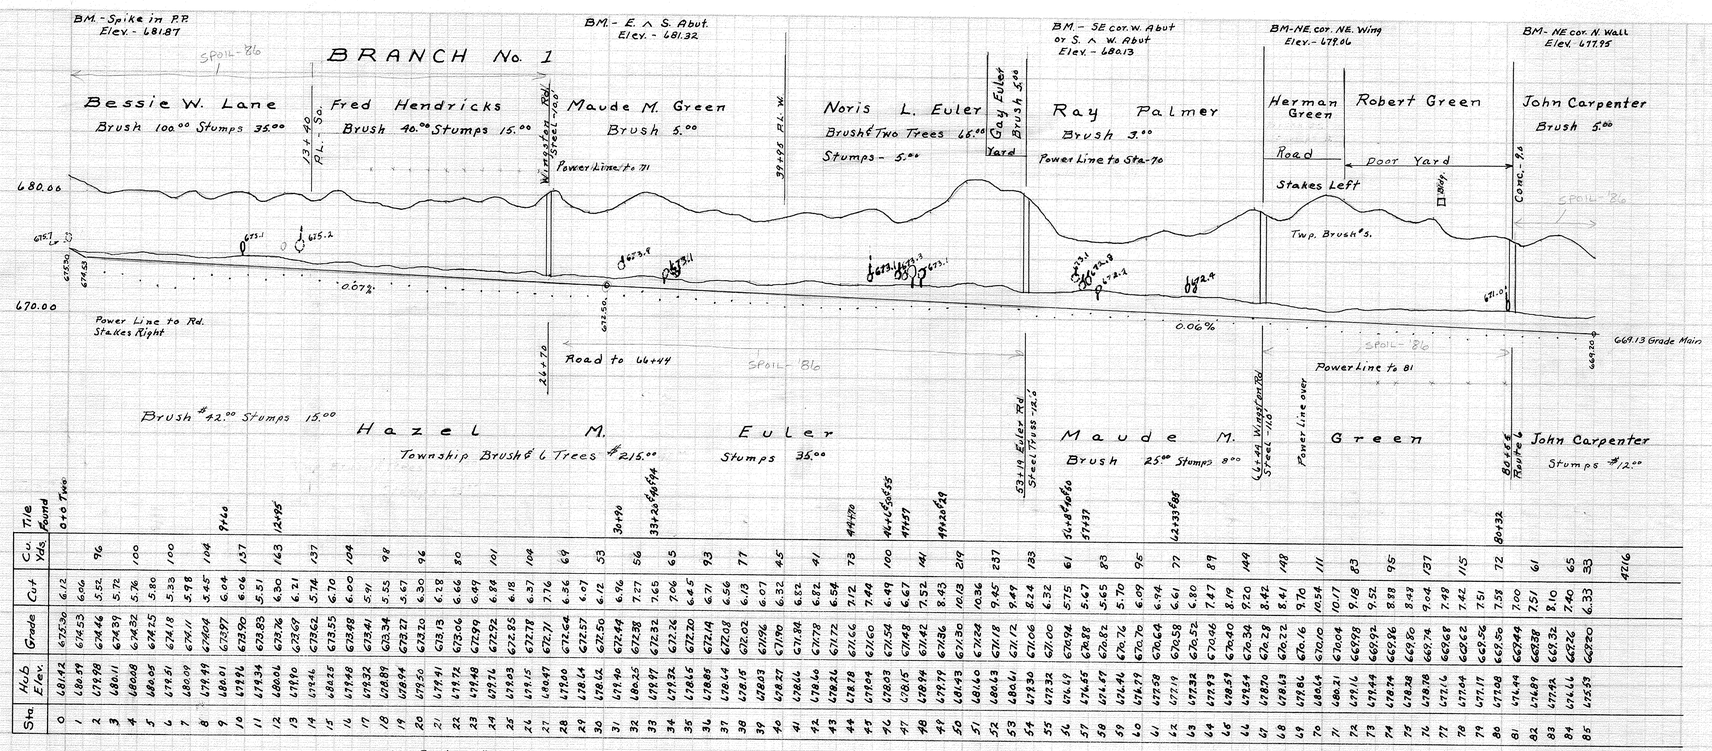

Sta.	Hub Elev.	Grade	Cut	Cu. Yds.	Tile Found 0+0 Two	Grade	Cut	Cu. Yds.	Tile Found 0+0 Two
0	681.42	675.30	6.12			680.49	5.75	61	
1	680.49	674.53	6.06			679.94	5.67	83	
2	679.98	674.46	5.52	96		679.88	5.65	95	
3	680.11	674.39	5.72			679.82	5.70	96	
4	680.08	674.32	5.76	100		679.76	6.09		
5	680.05	674.25	5.80			679.70	6.64	77	
6	679.51	674.18	5.33	100		679.64	6.61		
7	680.09	674.11	5.98			679.58	6.80	89	
8	679.59	674.04	5.45	104		679.52	7.47		
9	680.01	673.97	6.04		9+40	679.46	8.19	149	
10	679.94	673.90	6.04			679.40	8.42		
11	679.34	673.83	5.51	137		679.34	8.41	148	
12	680.04	673.76	6.30		12+95	679.28	9.70		
13	679.90	673.69	6.21	143		679.22	10.54	111	
14	679.44	673.62	5.74	137		679.16	10.17	83	
15	680.25	673.55	6.70			679.10	9.78		
16	679.48	673.48	6.00	104		679.04	9.52	95	
17	679.32	673.41	5.91			678.98	8.98		
18	678.89	673.34	5.55	98		678.92	9.04	137	
19	678.94	673.27	5.67			678.86	9.48		
20	679.50	673.20	6.30	96		678.80	9.42	115	
21	679.91	673.13	6.78			678.74	7.51		
22	679.72	673.06	6.66	80		678.68	7.49		
23	679.48	672.99	6.49			678.62	7.51	72	
24	679.24	672.92	6.32			678.56	7.00		
25	679.03	672.85	6.18	101		678.50	7.51	61	
26	679.15	672.78	6.37	108		678.44	8.10		
27	680.47	672.71	7.76			678.38	6.73	65	
28	679.00	672.64	6.36	69		678.32	7.40		
29	678.64	672.57	6.07			678.26	6.33	33	
30	678.62	672.50	6.12	53	30+90	678.20	4220		
31	679.40	672.43	6.96						
32	680.25	672.38	7.87	56	33+20 & 40+94				
33	679.97	672.32	7.65						
34	679.32	672.26	7.06	65					
35	678.65	672.20	6.45						
36	678.85	672.14	6.71	93					
37	678.64	672.08	6.56						
38	678.15	672.02	6.13	77					
39	678.03	671.96	6.07						
40	678.27	671.90	6.32	45					
41	678.64	671.84	6.82						
42	678.40	671.78	6.62	41					
43	678.26	671.72	6.54						
44	678.18	671.66	7.12	73	44+70				
45	679.04	671.60	7.44						
46	678.03	671.54	6.49	100	46+15 & 50+55				
47	678.15	671.48	6.67		47+57				
48	678.94	671.42	7.52	141					
49	679.77	671.36	8.43		49+20 & 52				
50	680.43	671.30	10.13	219					
51	680.60	671.24	10.36						
52	680.43	671.18	9.45	237					
53	680.41	671.12	9.47						
54	679.30	671.06	8.24	183					
55	678.32	671.00	7.32						
56	676.49	670.94	5.55		51+8 & 60				
57	676.65	670.88	5.77		57+37				
58	676.87	670.82	6.05						
59	676.41	670.76	5.70	95					
60	676.29	670.70	6.09						
61	677.58	670.64	6.94						
62	677.19	670.58	6.61	77	62+33 & 85				
63	677.32	670.52	6.80						
64	677.93	670.46	7.47	89					
65	678.59	670.40	8.19						
66	678.54	670.34	9.20	149					
67	678.70	670.28	8.42						
68	678.63	670.22	8.41	148					
69	678.86	670.16	9.70						
70	680.64	670.10	10.54	111					
71	680.31	670.04	10.27						
72	679.16	669.98	9.18	83					
73	678.44	669.92	8.52						
74	678.24	669.86	8.38	95					
75	678.38	669.80	8.58						
76	678.78	669.74	9.04	137					
77	677.16	669.68	7.48						
78	677.44	669.62	7.42	115					
79	677.17	669.56	7.51						
80	677.08	669.50	7.58	72	80+32				
81	676.49	669.49	7.00						
82	676.89	669.38	7.51	61					
83	677.38	669.32	8.10						
84	677.44	669.26	7.40	65					
85	677.53	669.20	6.33	33					
				4216					

BM.- Spike in Stump. Sta. 3+64 Elev. 678.28

BM.- Top Center 33" Pipe 672.64
BM.- Conc. Dch Mkr. N.E. 676.60 Sta. 16+46

BM.- S End W Wall Sta. 16+45 Elev. 672.60

Branch 2

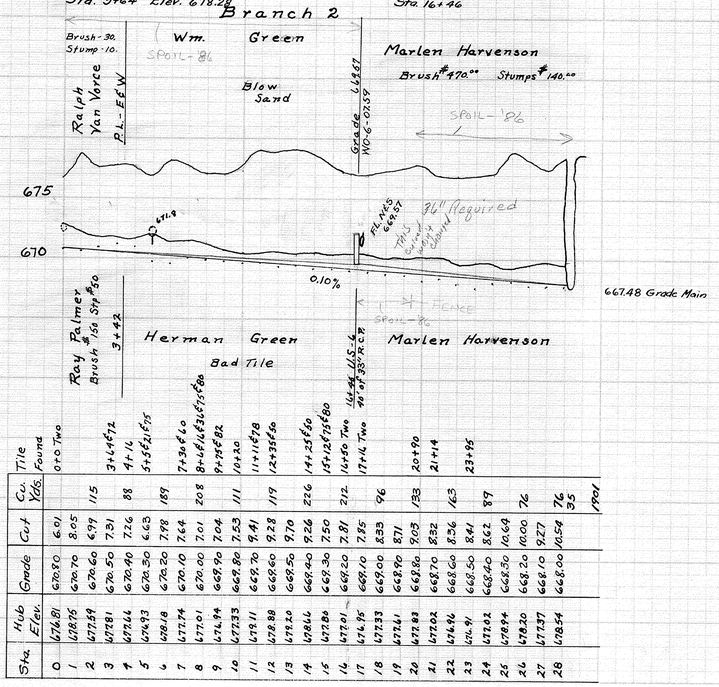

Sta.	Hub Elev.	Grade	Cut	Cu. Yds.	Tile Found 0+0 Two
0	676.81	670.90	6.01		
1	678.75	670.70	8.05		
2	677.59	670.60	6.99	115	
3	677.81	670.50	7.31		3+64 & 72
4	677.44	670.40	7.04	88	4+14
5	677.93	670.30	7.63		5+5 & 21.5
6	678.18	670.20	7.98	189	
7	677.74	670.10	7.64		7+30 & 40
8	677.01	670.00	7.01	208	8+16 & 32 & 75 & 80
9	676.94	669.90	7.04		9+15 & 82
10	677.33	669.80	7.53	111	10+20
11	679.11	669.70	9.41		11+11 & 78
12	678.88	669.60	9.28	119	12+35 & 60
13	679.20	669.50	9.70		
14	678.46	669.40	9.06	226	14+25 & 50
15	678.86	669.30	9.50		15+12 & 35 & 80
16	677.01	669.20	7.81	212	16+60 Two
17	676.95	669.10	7.85		17+4 Two
18	677.33	669.00	8.33	96	
19	677.41	668.90	8.71		
20	677.83	668.80	9.03	133	20+90
21	677.02	668.70	8.32		21+14
22	676.46	668.60	8.26	163	
23	676.91	668.50	8.41		23+95
24	677.02	668.40	8.62	89	
25	677.84	668.30	10.69		
26	678.20	668.20	10.00	76	
27	677.37	668.10	9.27		
28	678.54	668.00	10.54	76	
				35	
				1901	

Branch 3

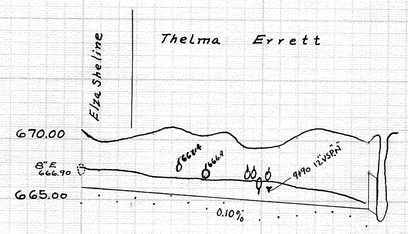

Lennis Smith
Long Judson Road

Sta.	Hub Elev.	Grade	Cut	Cu. Yds.	Lay-bed Cu. Yds.	0+0
0	670.78	666.00	4.78			
1	668.79	665.90	3.89			
2	669.85	665.80	4.05	113		
3	670.23	665.70	4.53			
4	670.49	665.60	4.89	215		
5	671.11	665.50	5.61	90		5+52
6	670.69	665.40	5.29	107	259	6+95
7	670.34	665.30	5.04			
8	670.70	665.20	5.50	185	374	
9	669.92	665.10	4.82			9+16 & 44 & 70
10	669.54	665.00	4.54	193	370	10+36
11	669.47	664.90	4.57			
12	670.23	664.80	5.43	130	283	
13	671.00	664.70	6.30			
14	670.72	664.60	6.12	137	386	
15	669.88	664.50	5.38			
16	669.91	664.40	5.51	119	380	16+36
				40	66	
				1066	2466	
145						