Erle T. Alexander Ditch

No. 2246

Montgomery Township

Wood County

O. H. Jones Eng'r

1964

Ditch Book 136

REVISED OCT. 1984 J.M.

Any tile ends damaged during construction shall be repaired by the contractor at his expense.

The contractor shall spray all brush to small to cut.

2' Bottom 1½ to 1 Slopes

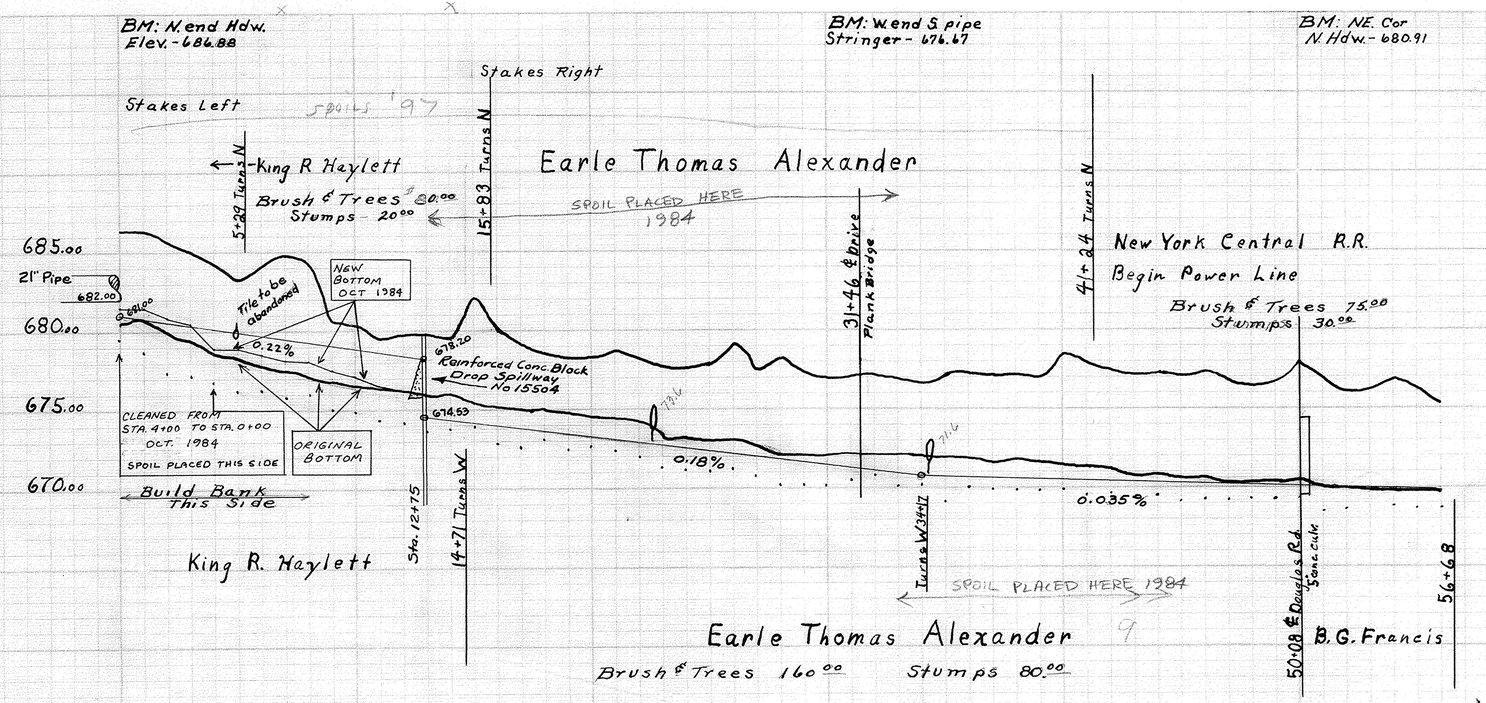

Sta.	H.B. Elev.	Grade Cut	Cu. Yds.
0	686.38	681.00	
1	686.33	680.78	
2	685.75	680.56	
3	685.06	680.34	
4	684.16	680.12	
5	683.18	679.90	
6	682.04	679.68	
7	681.10	679.46	
8	681.13	679.24	
9	680.51	679.02	
10	680.34	678.80	
11	679.50	678.58	
12	679.80	678.36	
13	679.75	678.43	5.27
14	679.55	674.30	5.25
15	682.12	674.12	8.00
16	679.99	673.94	6.05
17	679.12	673.76	5.36
18	678.60	673.58	5.02
19	678.34	673.40	4.94
20	678.30	673.22	5.08
21	678.71	673.04	5.67
22	678.27	672.86	5.41
23	677.68	672.68	5.00
24	677.70	672.50	5.20
25	677.85	672.32	5.53
26	679.16	672.14	7.02
27	677.48	671.96	5.52
28	678.36	671.78	6.58
29	677.31	671.60	5.71
30	676.89	671.42	5.47
31	677.08	671.24	5.84
32	677.23	671.06	6.17
33	676.93	670.88	6.05
34	676.65	670.70	5.95
35	677.24	670.66	6.58
36	677.30	670.63	6.67
37	677.04	670.59	6.45
38	677.23	670.56	6.67
39	677.01	670.52	6.49
40	678.48	670.49	7.99
41	677.99	670.45	7.54
42	677.53	670.42	7.11
43	677.16	670.38	6.78
44	677.31	670.35	6.96
45	677.08	670.31	6.77
46	677.40	670.28	7.12
47	676.71	670.24	6.47
48	676.48	670.21	6.27
49	677.66	670.17	7.49
50	677.95	670.14	7.83
51	676.88	670.10	6.78
52	676.06	670.07	5.99
53	676.17	670.03	6.14
54	676.89	670.00	6.89
55	676.08	669.96	6.12
56	675.39	669.93	5.46

1465