A. O. Rosendale Ditch

№ 2268

Bloom Twp. Wood Co. Ohio

B. F. Henning Co. Engineer.

Ditch Book № 139 1966

Ditch to be cleaned from both sides
Remove all stumps from both banks
and pile not less than 300ft. apart.
Spray all small woodgroth not removed
complete kill required.

0	743.98	740.10	3.88	
1	745.13	739.52	5.61	
2	744.79	739.41	5.38	137
3	744.45	739.30	5.15	
4	744.49	739.19	5.30	174
5	744.19	739.08	5.11	
6	744.24	738.97	5.27	181
7	743.25	738.86	4.39	
8	743.44	738.75	4.69	185
9	743.20	738.64	4.56	
10	743.04	738.53	4.51	215
11	743.20	738.42	4.78	
12	743.03	738.31	4.72	234
13	742.71	738.20	4.51	
14	742.68	738.09	4.59	212
15	742.83	737.98	4.85	
16	742.63	737.87	4.76	196
17	742.82	737.76	5.06	
18	742.93	737.65	5.28	196
19	743.01	737.54	5.47	
20	742.39	737.43	4.96	174
21	742.25	737.32	4.93	
22	742.03	737.21	4.82	193
23	741.80	737.10	4.70	
24	741.74	736.99	4.75	212
25	741.26	736.88	4.38	
26	741.01	736.76	4.25	178
27	741.53	736.66	4.87	
28	741.14	736.52	4.62	212
29	741.05	736.38	4.67	
30	741.13	736.24	4.89	248
31	741.04	736.10	4.94	
32	741.06	735.96	5.10	259
33	740.83	735.82	5.01	
34	740.45	735.68	4.77	244
35	740.70	735.54	5.16	
36	740.59	735.40	5.19	219
37	740.51	735.26	5.25	
38	740.42	735.12	5.30	237
39	740.17	734.98	5.19	
40	741.18	734.84	6.34	240
41	739.42	734.70	4.72	
42	739.15	734.56	4.59	193
43	738.74	734.42	4.32	
44	738.42	734.28	4.14	122
45	737.80	734.14	3.66	
45+86	737.97	734.06	3.97	67
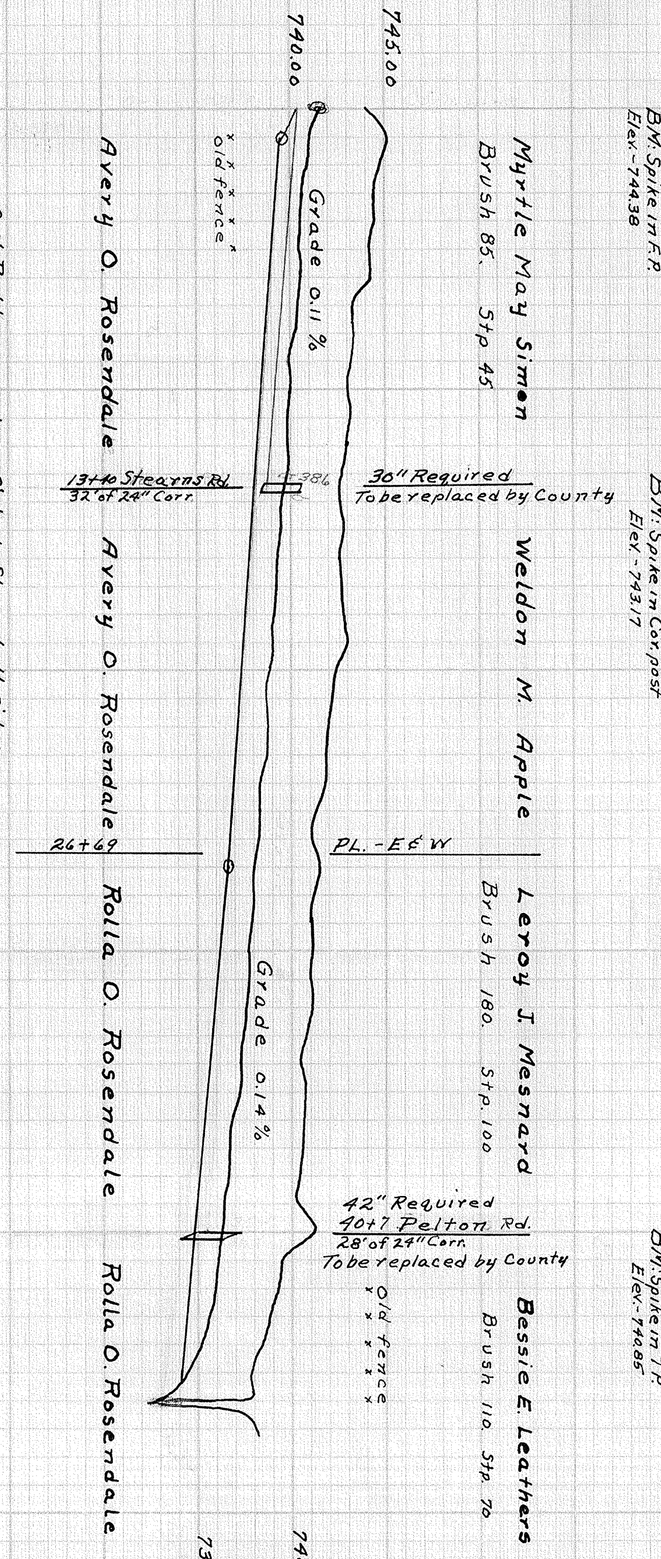
Total 4528