ORVILLE RHOADES DITCH Nº 2271

BRANCHES Nº 1 AND 2

Banks must be cut and sloped as shown on x-sections

Branch 2 - Remove old Conc. Culv. Sta. 42+20
Remove and replace pipe at Sta. 6+77 & 32+37

Sta 0 to 34 Dirt East
Sta 34 to end Dirt West

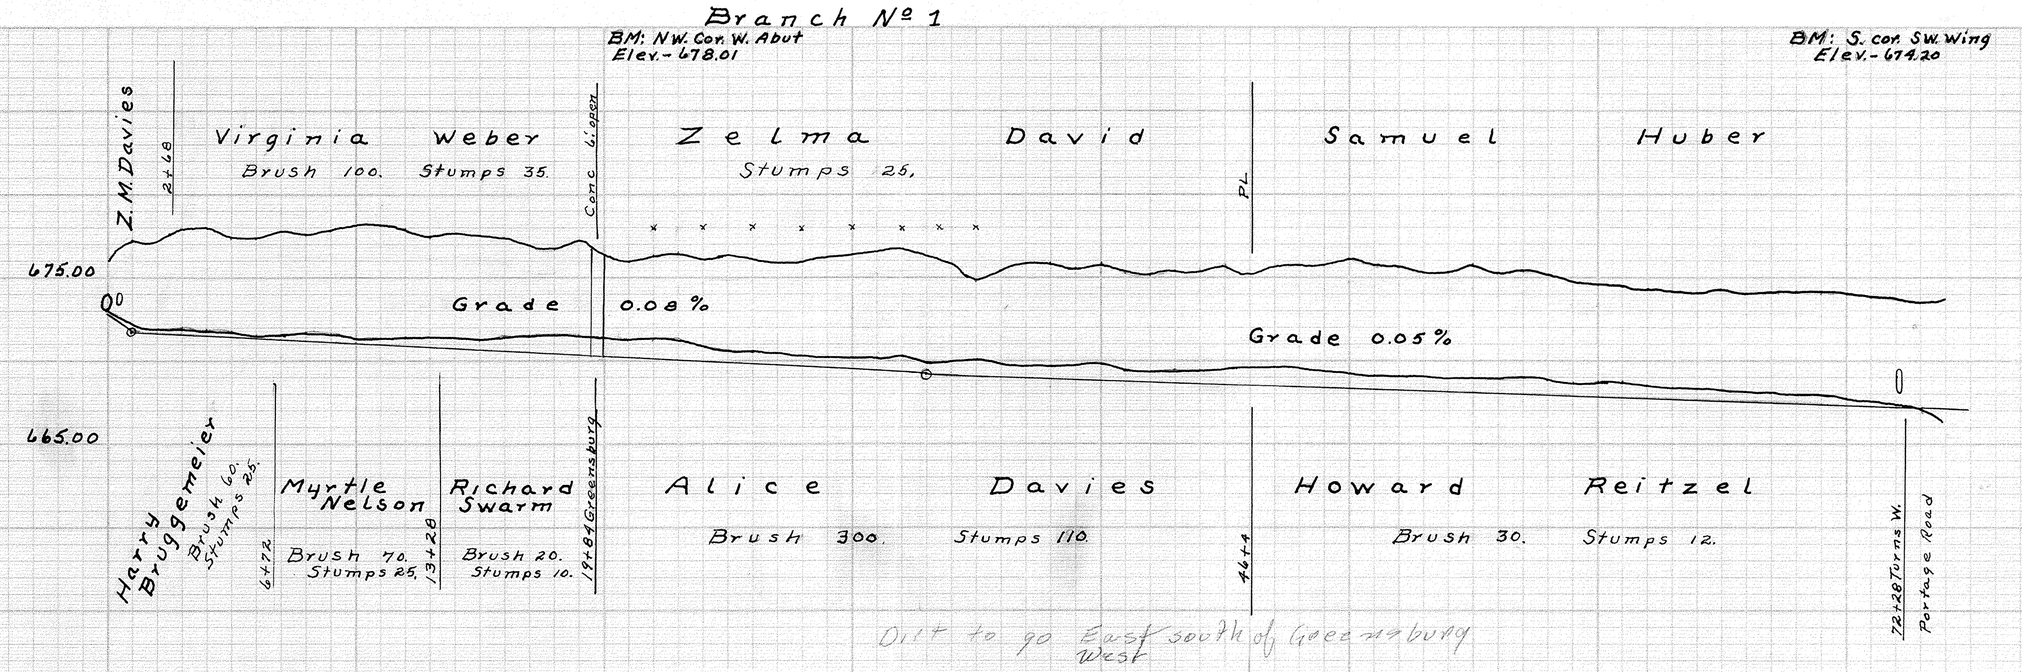

Dirt to go East south of Greensburg
West

Station	Hub Elev	Grade	Cut
0	674.21	673.00	3.21
1	677.43	671.76	5.67
2	677.11	671.68	5.43
3	677.97	671.60	6.37
4	678.00	671.52	6.48
5	677.32	671.44	5.88
6	677.31	671.36	5.95
7	677.71	671.28	6.43
8	677.45	671.20	6.25
9	677.67	671.12	6.55
10	678.06	671.04	7.02
11	678.08	670.96	7.12
12	677.93	670.88	7.05
13	677.39	670.80	6.59
14	677.77	670.72	7.05
15	677.54	670.64	6.90
16	677.54	670.56	6.98
17	676.94	670.48	6.46
18	676.74	670.40	6.34
19	677.28	670.32	6.96
20	676.37	670.24	6.13
21	675.95	670.16	5.79
22	676.31	670.08	6.23
23	676.55	670.00	6.55
24	676.10	669.92	6.18
25	676.26	669.84	6.42
26	676.12	669.76	6.36
27	675.81	669.68	6.13
28	675.86	669.60	6.26
29	676.33	669.52	6.81
30	676.45	669.44	7.01
31	676.55	669.36	7.19
32	676.74	669.28	7.46
33	676.19	669.23	6.96
34	675.88	669.18	6.70
35	674.92	669.13	5.79
36	675.42	669.08	6.34
37	675.83	669.03	6.80
38	675.72	668.98	6.84
39	675.49	668.93	6.56
40	675.78	668.88	6.90
41	675.82	668.83	6.99
42	675.07	668.78	6.29
43	675.38	668.73	6.65
44	675.41	668.68	6.73
45	675.71	668.63	7.08
46	675.13	668.58	6.55
47	675.83	668.53	7.30
48	675.82	668.48	7.34
49	675.76	668.43	7.33
50	676.09	668.38	7.71
51	675.75	668.33	7.42
52	675.66	668.28	7.32
53	675.33	668.23	7.10
54	675.31	668.18	7.13
55	675.79	668.13	7.66
56	675.15	668.08	7.07
57	675.38	668.03	7.35
58	675.07	667.98	7.09
59	674.79	667.93	6.86
60	674.60	667.88	6.72
61	674.55	667.83	6.72
62	674.46	667.88	6.62
63	674.23	667.73	6.50
64	674.05	667.68	6.37
65	674.31	667.63	6.68
66	674.04	667.58	6.46
67	674.15	667.53	6.62
68	674.17	667.48	6.69
69	674.09	667.43	6.61
70	674.03	667.38	6.65
71	673.84	667.33	6.51
72	673.76	667.28	6.48
73	673.47	667.23	6.24
74	673.68	667.18	—

3768