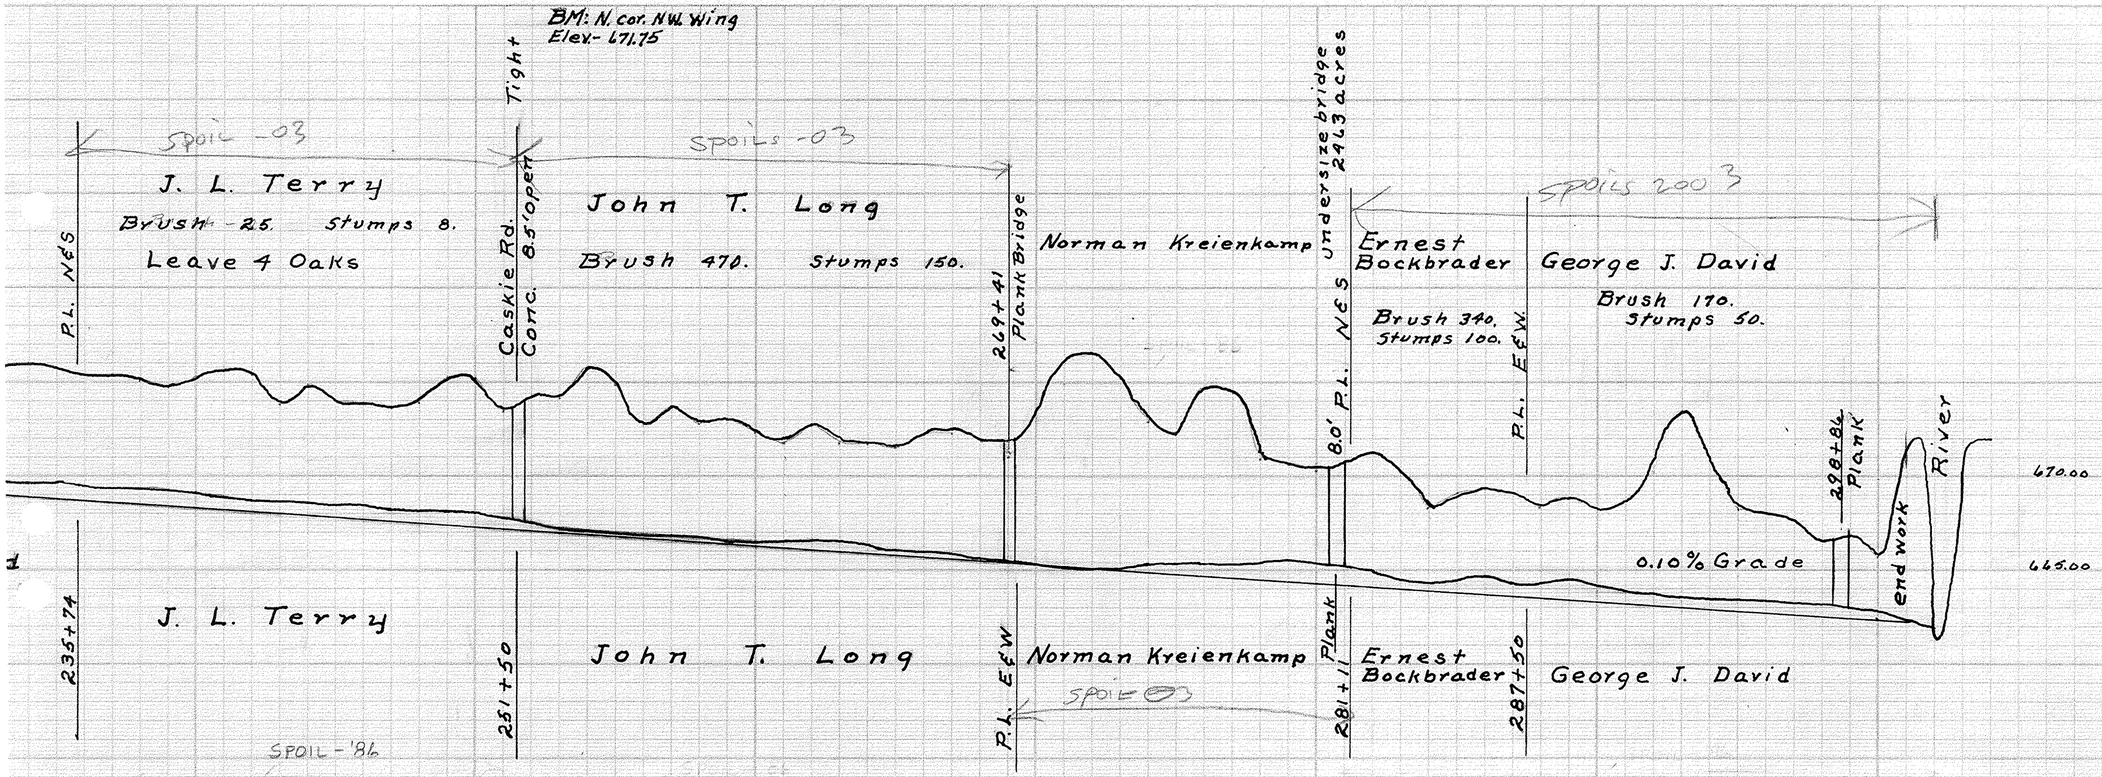
BM: N. cor. NW. Wing
Elev- 671.75
Tight
SPOIL -03
SPOILS -03
J. L. Terry
Brush -25. Stumps 8.
Leave 4 Oaks
P.L. N&S
Caskie Rd.
Conc. 8' open
John T. Long
Brush 470. Stumps 150.
269+41
Plank Bridge
Norman Kreienkamp
undersize bridge
2413 acres
Ernest Bockbrader
Brush 340. Stumps 100.
8.0' P.L. N&S
P.L. E&W.
SPOILS 200 3
George J. David
Brush 170. Stumps 50.
298+84
Plank
River
end work
670.00
665.00
0.10% Grade
235+74
J. L. Terry
251+50
John T. Long
P.L. E&W
Norman Kreienkamp
Plank
281+11
Ernest Bockbrader
287+50
George J. David
SPOIL 03
SPOIL - '86

| | | |