The H. J. KEIFER DITCH
№ 2292
WASHINGTON TWP WOOD COUNTY OHIO

MAX L. ROTHSCHILD ENGINEER
Ditch Book 142 1968

Old Ditch 2036

Sta. 13+45 This pipe to be removed by contractor and replaced by owner with a 36" pipe - Pipe to be furnished by county
Contractor will salvage 24" pipe for county

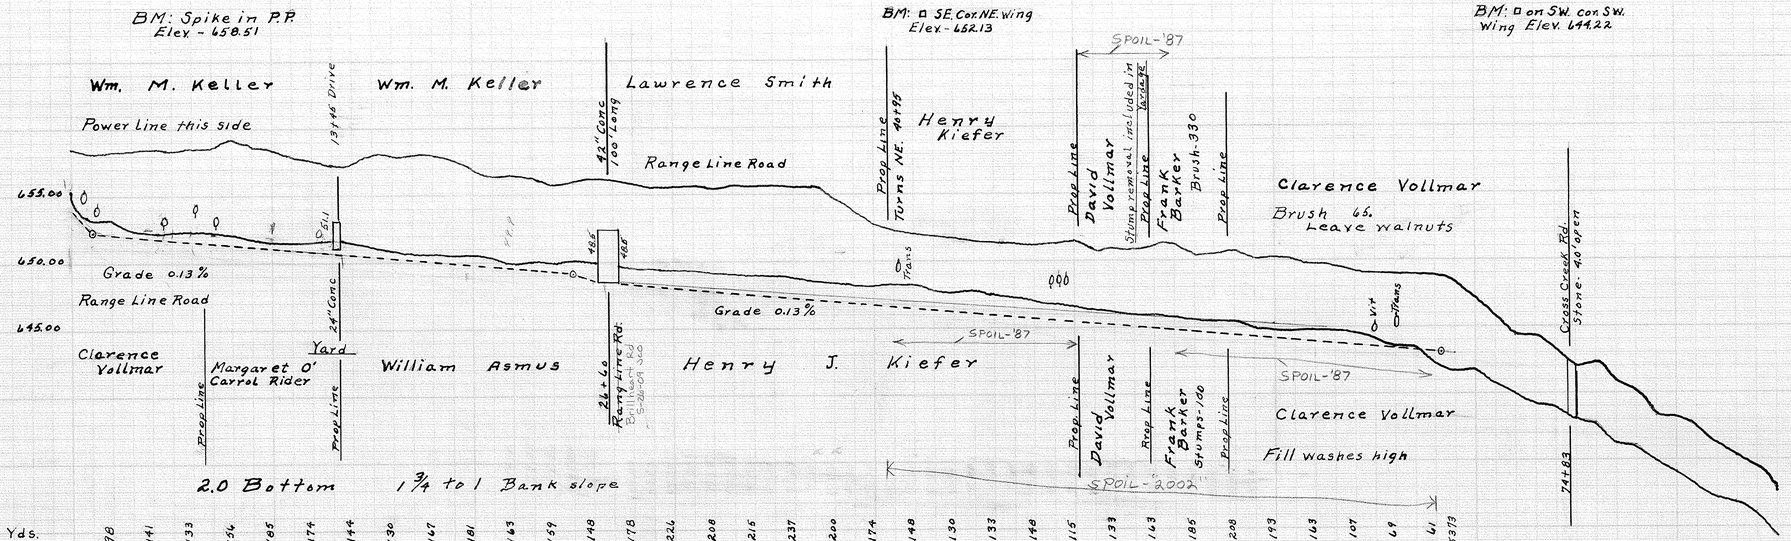

Station	Stake Elevation	Grade	Cut	Cu. Yds.
0	658.47	654.00	4.47	
1	658.06	652.25	5.81	
2	658.30	652.12	6.18	98
3	658.38	651.99	6.39	
4	658.52	651.86	6.66	141
5	658.24	651.73	6.53	
6	658.41	651.60	6.81	133
7	658.60	651.47	7.03	
8	659.19	651.34	7.85	156
9	658.65	651.21	7.44	
10	658.43	651.08	7.35	185
11	657.86	650.95	6.91	
12	657.46	650.82	6.64	174
13	657.23	650.69	6.54	
14	657.30	650.56	6.74	144
15	658.06	650.43	7.63	
16	657.93	650.30	7.63	130
17	657.81	650.17	7.64	
18	657.87	650.04	7.83	147
19	657.57	649.91	7.66	
20	656.90	649.78	7.12	181
21	656.25	649.65	6.60	
22	656.23	649.52	6.71	163
23	656.07	649.39	6.68	
24	655.81	649.26	6.55	159
25	655.87	649.13	6.74	
26	656.18	648.73	7.45	148
27	656.03	648.60	7.43	
28	655.78	648.50	7.28	178
29	655.45	648.37	7.08	
30	655.41	648.24	7.17	226
31	655.65	648.11	7.54	
32	655.42	647.98	7.44	208
33	655.69	647.85	7.84	
34	655.52	647.72	7.80	215
35	655.59	647.59	8.00	
36	655.55	647.46	8.09	237
37	655.64	647.33	8.31	
38	654.70	647.20	7.50	220
39	653.57	647.07	6.50	
40	652.58	646.94	5.64	174
41	652.35	646.81	5.54	
42	652.07	646.68	5.39	148
43	651.93	646.55	5.38	
44	651.71	646.42	5.29	130
45	651.25	646.29	5.26	
46	651.40	646.16	5.24	133
47	651.29	646.03	5.26	
48	651.11	645.90	5.21	148
49	651.19	645.77	5.42	
50	651.46	645.64	5.82	115
51	650.94	645.51	5.43	
52	651.07	645.38	5.69	133
53	650.68	645.25	5.43	
54	650.95	645.12	5.83	143
55	651.31	644.99	6.32	
56	650.23	644.86	5.37	185
57	650.34	644.73	5.61	
58	650.59	644.60	5.99	208
59	650.10	644.47	5.63	
60	650.05	644.34	5.71	193
61	650.01	644.21	5.80	
62	649.56	644.08	5.48	143
63	649.64	643.95	5.69	
64	649.13	643.82	5.31	107
65	648.80	643.69	5.11	
66	648.87	643.56	5.31	69
67	648.97	643.43	5.54	
68	647.88	643.30	4.58	61
			Total	5373

MF