Elmer Henry 1920 E-4-16 Book 111

WOODVILLE MALL DITCH
IMPROVEMENT № 2293
NORTHWOOD CORR WOOD CO. OHIO

Max L. Rothschild — Engineer
Ditch Book № 9141 — 1968

All drive culverts in this ditch are to be replaced by a larger pipe as shown — Priced in place

Station	1+21 - 24' of 42" - 12 gage	Alum. pipe		
" "	14+90 - " " 42" - " "	"	"	"
" "	21+65 - " " 48" - " "	"	"	"
" "	34+86 - " " 54" - " "	"	"	"
" "	48+29 - " " 60" - " "	"	"	"
" "	56+64 - " " 60" - " "	"	"	"

Location may be changed at owners request

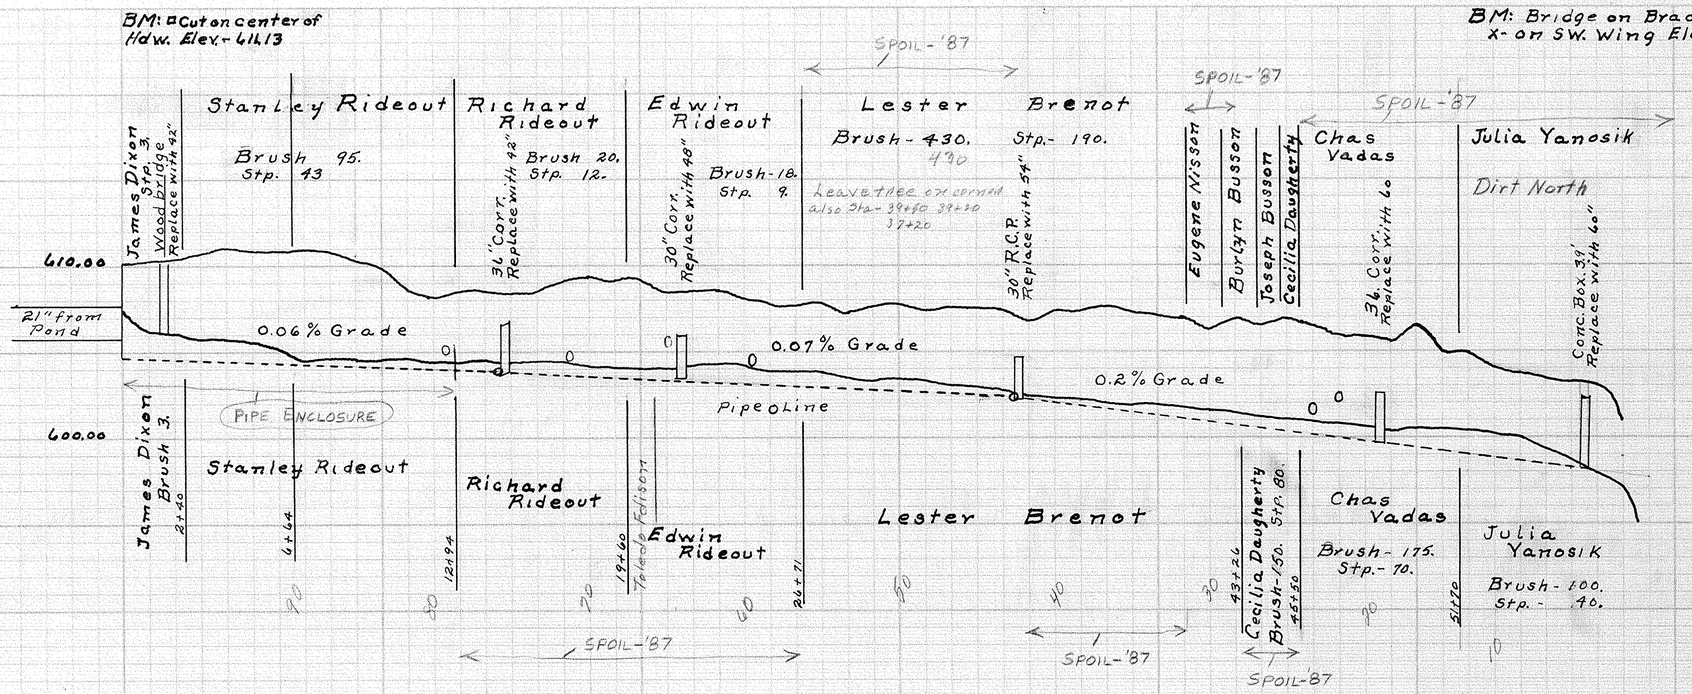

0	610.06	604.70	5.36	
1	610.30	604.64	5.66	
2	610.26	604.58	5.68	209
3	610.61	604.52	6.09	
4	610.99	604.46	6.53	251
5	610.77	604.40	6.37	
6	610.75	604.34	6.41	244
7	610.93	604.28	6.65	
8	610.77	604.22	6.55	208
9	610.13	604.16	5.97	
10	608.74	604.10	5.64	141
11	608.65	604.04	4.61	
12	608.04	603.98	4.06	111
13	608.88	603.92	4.96	
14	608.45	603.86	4.59	57
15	608.35	603.80	4.55	
16	608.43	603.73	4.70	93
17	608.01	603.66	5.35	
18	608.35	603.59	5.76	112
19	608.02	603.52	5.50	
20	608.16	603.45	5.71	196
21	608.43	603.38	5.05	
22	608.46	603.31	5.15	89
23	608.44	603.24	5.20	
24	608.03	603.17	4.86	93
25	607.77	603.10	4.67	
26	607.43	603.03	4.40	119
27	607.84	602.96	4.88	
28	607.23	602.89	4.34	88
29	607.57	602.82	4.75	
30	607.75	602.75	5.00	44
31	607.29	602.68	4.61	
32	607.63	602.61	5.02	48
33	607.51	602.54	4.97	
34	607.28	602.47	4.81	44
35	606.58	602.40	4.18	
36	607.30	602.30	5.10	42
37	607.30	602.00	5.30	
38	607.57	601.80	5.77	40
39	607.32	601.60	5.72	
40	607.08	601.40	5.68	48
41	606.89	601.20	5.69	
42	606.69	601.00	5.69	81
43	606.90	600.80	6.10	
44	606.52	600.60	5.92	83
45	606.89	600.40	6.49	
46	606.37	600.20	6.17	64
47	605.75	600.00	5.75	
48	605.80	599.80	6.00	57
49	605.46	599.60	5.84	
50	606.50	599.40	7.10	83
51	604.86	599.20	5.66	
52	604.89	599.00	5.89	99
53	604.16	598.80	5.36	
54	603.79	598.60	5.19	95
55	603.50	598.40	5.10	
56	603.19	598.20	4.99	89
57	603.00	598.00	5.00	50
58	601.88			
59				

Total Cu. Yd. 2973