ROLLAND GILL DITCH
№ 2295

GRAND RAPIDS TWP. WOOD COUNTY OHIO

DITCH BOOK 140

MAX L. ROTHSCHILD - ENGINEER

REVISED: 11-9-84 J.M.

Dirt to be hauled can be placed on west berm

Notify Power Co

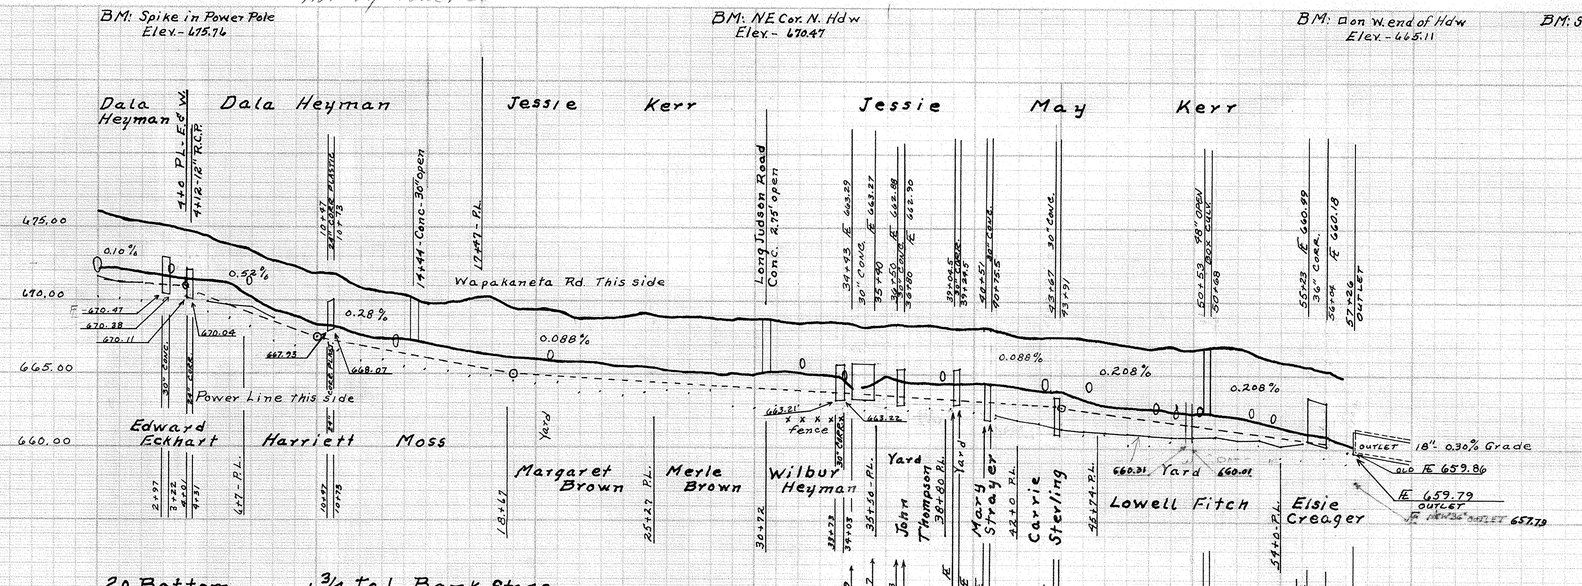

Station	Hub Elevation	Grade	Cut	Cubic Yard
0	676.02	671.50	4.52	
1	675.43	671.40	4.23	88
2	675.29	671.30	3.99	
3	675.10	671.20	3.90	
4	674.83	671.10	3.73	81
5	674.47	670.12	4.35	
6	673.77	669.60	4.17	141
7	673.45	669.08	4.37	
8	672.74	668.56	4.18	115
9	672.30	668.04	4.26	
10	671.74	667.52	4.22	77
11	671.69	667.24	4.45	
12	670.87	666.96	3.91	88
13	670.51	666.68	3.83	
14	670.38	666.40	3.98	64
15	669.86	666.12	3.74	
16	669.92	665.84	4.08	88
17	670.05	665.56	4.49	
18	670.22	665.28	4.94	111
19	669.63	665.00	4.63	
20	669.44	664.91	4.53	107
21	669.26	664.82	4.44	
22	668.82	664.73	4.09	95
23	668.92	664.64	4.28	
24	668.86	664.56	4.30	88
25	669.11	664.44	4.67	
26	668.85	664.38	4.47	81
27	668.92	664.29	4.63	
28	668.84	664.20	4.64	88
29	668.67	664.12	4.55	
30	668.74	664.03	4.71	81
31	668.63	663.94	4.69	
32	668.49	663.85	4.64	88
33	668.59	663.76	4.83	
34	668.67	663.68	4.89	95
35	668.33	663.59	4.74	
36	668.31	663.50	4.81	93
37	668.37	663.41	4.96	
38	668.31	663.32	4.99	95
39	668.15	663.24	4.91	
40	668.12	663.15	4.97	100
41	668.03	663.06	4.97	
42	667.59	662.97	4.62	100
43	667.55	662.88	4.67	
44	667.61	662.80	4.81	83
45	667.50	662.59	4.91	
46	667.20	662.38	4.82	64
47	667.00	662.17	4.83	
48	666.78	661.96	4.82	72
49	666.89	661.76	5.13	
50	666.72	661.55	5.17	88
51	666.86	661.34	5.52	
52	666.87	661.13	5.76	107
53	666.24	660.92	5.34	
54	665.95	660.72	5.23	122
55	665.69	660.51	5.18	
56	665.28	660.30	4.98	93
57	664.83	660.00	4.83	
57+37		659.90	4.93	40