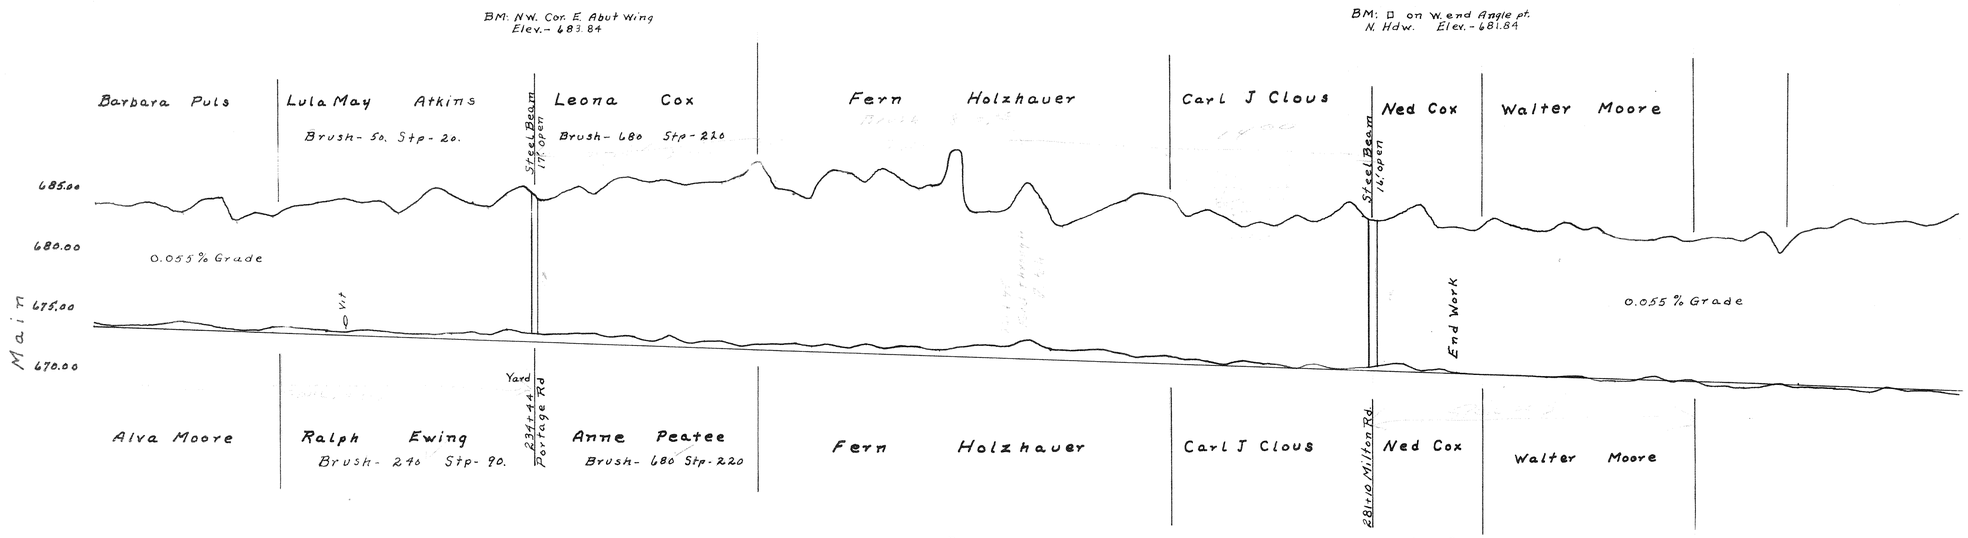

Station	Elevation	Grade	Cut	Cu. Yds.
210	684.16	673.74	10.41	44
211	683.98	673.68	10.30	
212	683.81	673.63	10.18	44
213	683.71	673.57	10.14	
214	683.61	673.52	10.09	44
215	683.49	673.44	9.63	
216	683.21	673.41	10.80	44
217	682.93	673.36	11.18	
218	682.82	673.30	9.62	44
219	683.02	673.24	9.78	
220	682.81	673.19	9.62	57
221	683.62	673.13	10.49	
222	683.84	673.08	10.76	95
223	684.03	673.02	11.01	
224	684.41	672.97	11.46	72
225	683.94	672.91	11.03	
226	683.12	672.86	10.26	57
227	682.98	672.80	10.18	
228	683.95	672.75	11.20	56
229	683.15	672.69	10.46	
230	684.46	672.64	11.82	83
231	683.73	672.58	11.15	
232	683.54	672.52	11.02	159
233	684.58	672.47	12.11	
234	685.36	672.42	12.93	178
235	684.97	672.36	12.61	
236	684.70	672.31	12.39	130
237	684.32	672.25	12.07	
238	684.57	672.20	12.37	60
239	685.06	672.14	12.92	
240	685.68	672.09	13.59	69
241	685.45	672.03	13.42	
242	685.73	671.98	13.75	44
243	685.42	671.92	13.50	
244	685.47	671.87	13.60	141
245	685.43	671.81	13.62	
246	685.49	671.76	13.73	152
247	685.32	671.70	13.62	
248	685.06	671.65	13.41	122
249	684.66	671.59	13.07	
250	684.17	671.54	12.63	137
251	684.33	671.48	12.85	
252	684.47	671.43	13.04	100
253	685.45	671.37	14.08	
254	686.47	671.32	15.15	133
255	685.70	671.26	14.44	
256	684.94	671.21	13.73	215
257	685.34	671.15	14.19	
258	683.31	671.10	12.21	183
259	682.98	671.04	11.94	
260	683.01	670.99	12.02	69
261	683.33	670.93	12.40	
262	685.51	670.88	14.63	81
263	683.38	670.82	12.56	
264	681.85	670.77	11.08	64
265	682.52	670.71	11.81	
266	683.02	670.66	12.36	44
267	683.75	670.60	13.15	
268	683.96	670.55	13.35	44
269	684.51	670.49	14.02	
270	684.13	670.44	13.69	44
271	683.54	670.38	13.16	
272	683.10	670.33	12.77	44
273	682.40	670.27	12.13	
274	681.71	670.22	11.49	64
275	682.13	670.16	11.97	
276	681.84	670.11	11.73	64
277	682.63	670.05	12.64	
278	682.11	670.00	12.11	46
279	682.41	669.94	12.47	
280	683.81	669.89	13.91	60
281	684.72	669.83	14.89	
282	682.49	669.78	12.71	83
283	682.26	669.72	12.54	
284	682.82	669.67	13.15	137
285	683.66	669.61	14.04	
286	681.99	669.56	12.43	44
287	681.44	669.50		
288	681.43	669.45		
289	682.91	669.39		
290	681.72	669.34		

Total 12,404 Yards

Fred Smith Ditch No 2298-Branch No 1

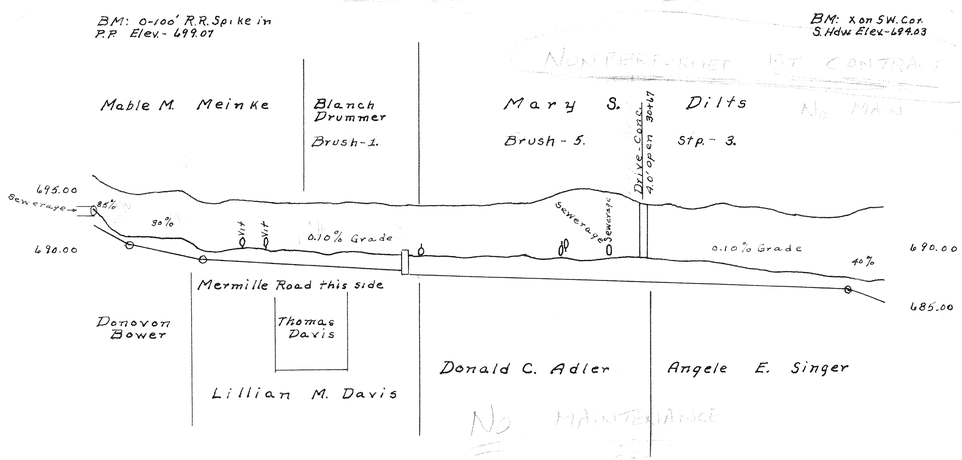

0	694.45	692.50	3.95
1	692.49	691.45	3.04
2	694.95	692.80	4.15
3	694.95	692.50	4.45
4	695.15	692.20	4.95
5	695.16	689.90	5.26
6	694.21	689.40	4.81
7	694.07	689.50	4.57
8	694.47	689.40	5.07
9	694.59	689.30	5.29
10	694.72	689.20	5.52
11	694.12	689.10	5.02
12	694.16	689.00	5.16
13	694.05	688.90	5.15
14	694.20	688.80	5.40
15	694.11	688.70	5.41
16	694.09	688.60	5.49
17	693.83	688.50	5.33
18	693.95	688.20	5.75
19	693.89	688.15	5.74
20	693.92	688.10	5.82
21	693.90	688.05	5.85
22	693.88	688.00	5.88
23	694.07	687.95	6.12
24	694.10	687.90	6.20
25	694.38	687.85	6.53
26	694.92	687.80	7.12
27	695.21	687.75	7.46
28	695.07	687.70	7.37
29	694.94	687.65	7.29
30	694.43	687.60	6.83
31	693.92	687.55	6.37
32	694.05	687.50	6.55
33	693.62	687.45	6.17
34	693.76	687.40	6.36
35	693.64	687.35	6.29
36	693.68	687.30	6.38
37	693.82	687.25	6.57
38	693.54	687.20	6.34
39	693.18	687.15	6.03
40	692.85	687.10	5.75
41	692.88	687.05	5.83
42	693.08	687.00	6.08
43	693.26	686.90	7.20
44	693.80	685.80	8.00

Total 2,956 Yds.