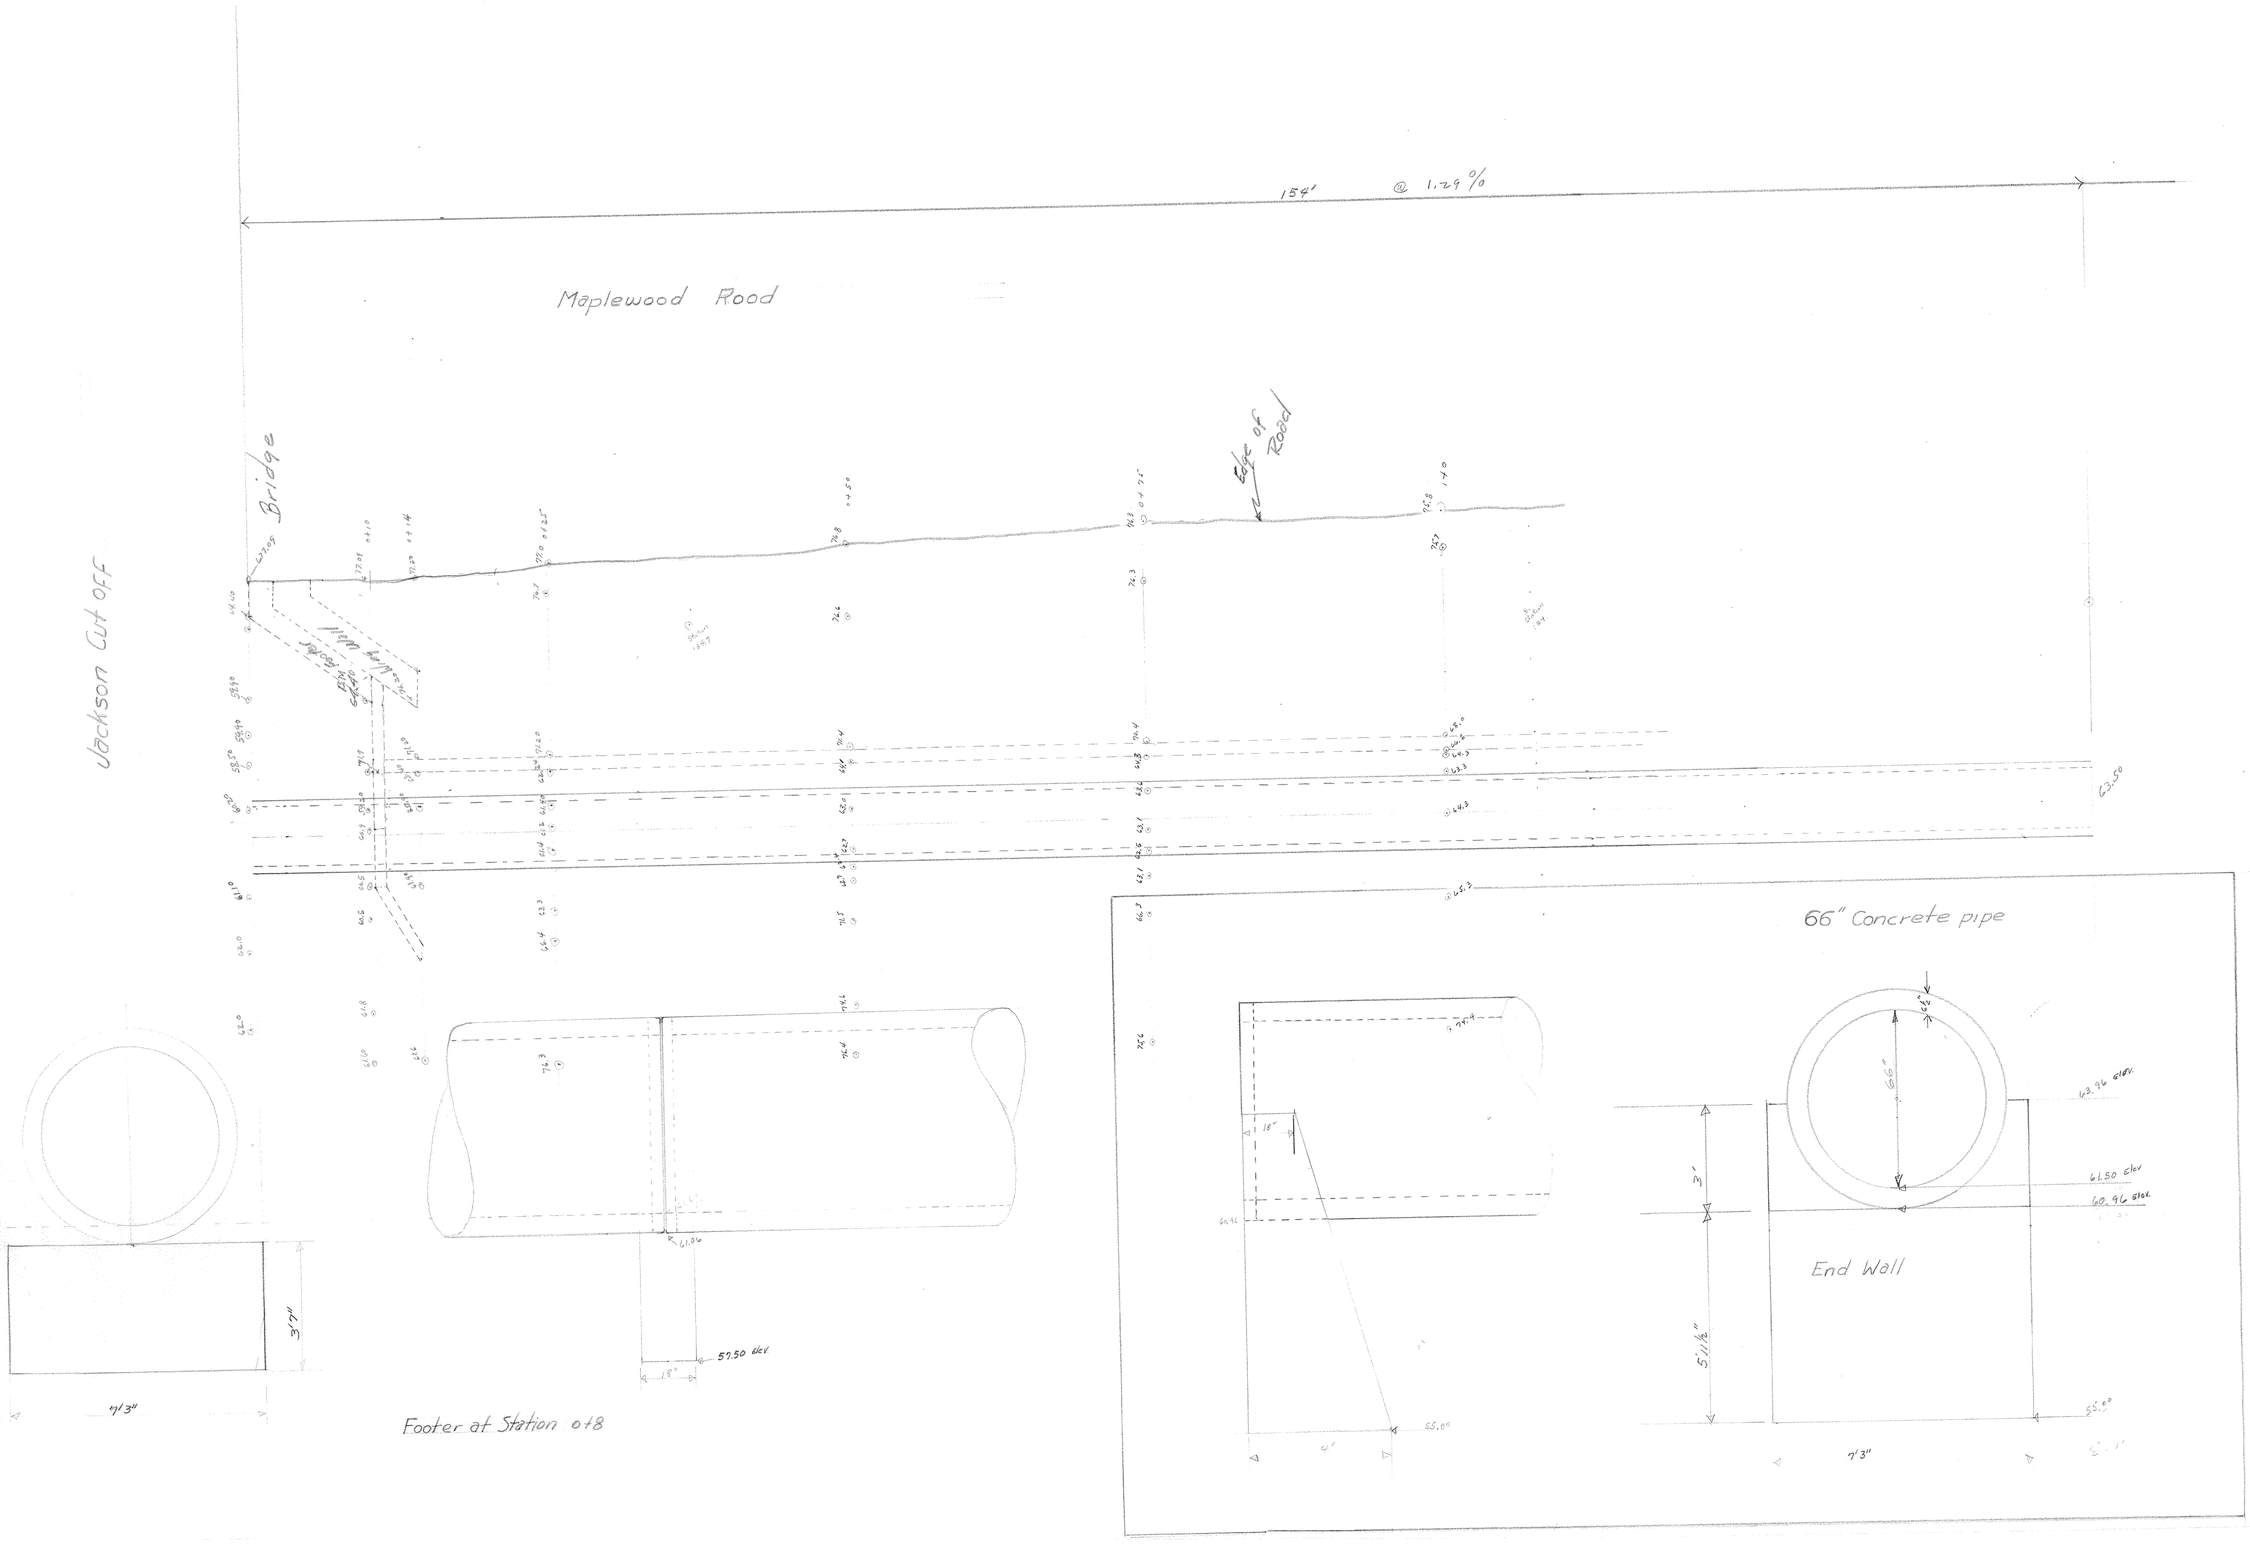
154' @ 1.29 %
Maplewood Road
Jackson Cut OFF
Bridge
Edge of Road
66" Concrete pipe
End Wall
Footer at Station 0+8
57.50 elev
63.96 elev
61.50 elev
60.96 elev
55.00
7'3"
3'7"
5'11 1/2"
3'
66"
18"
4'