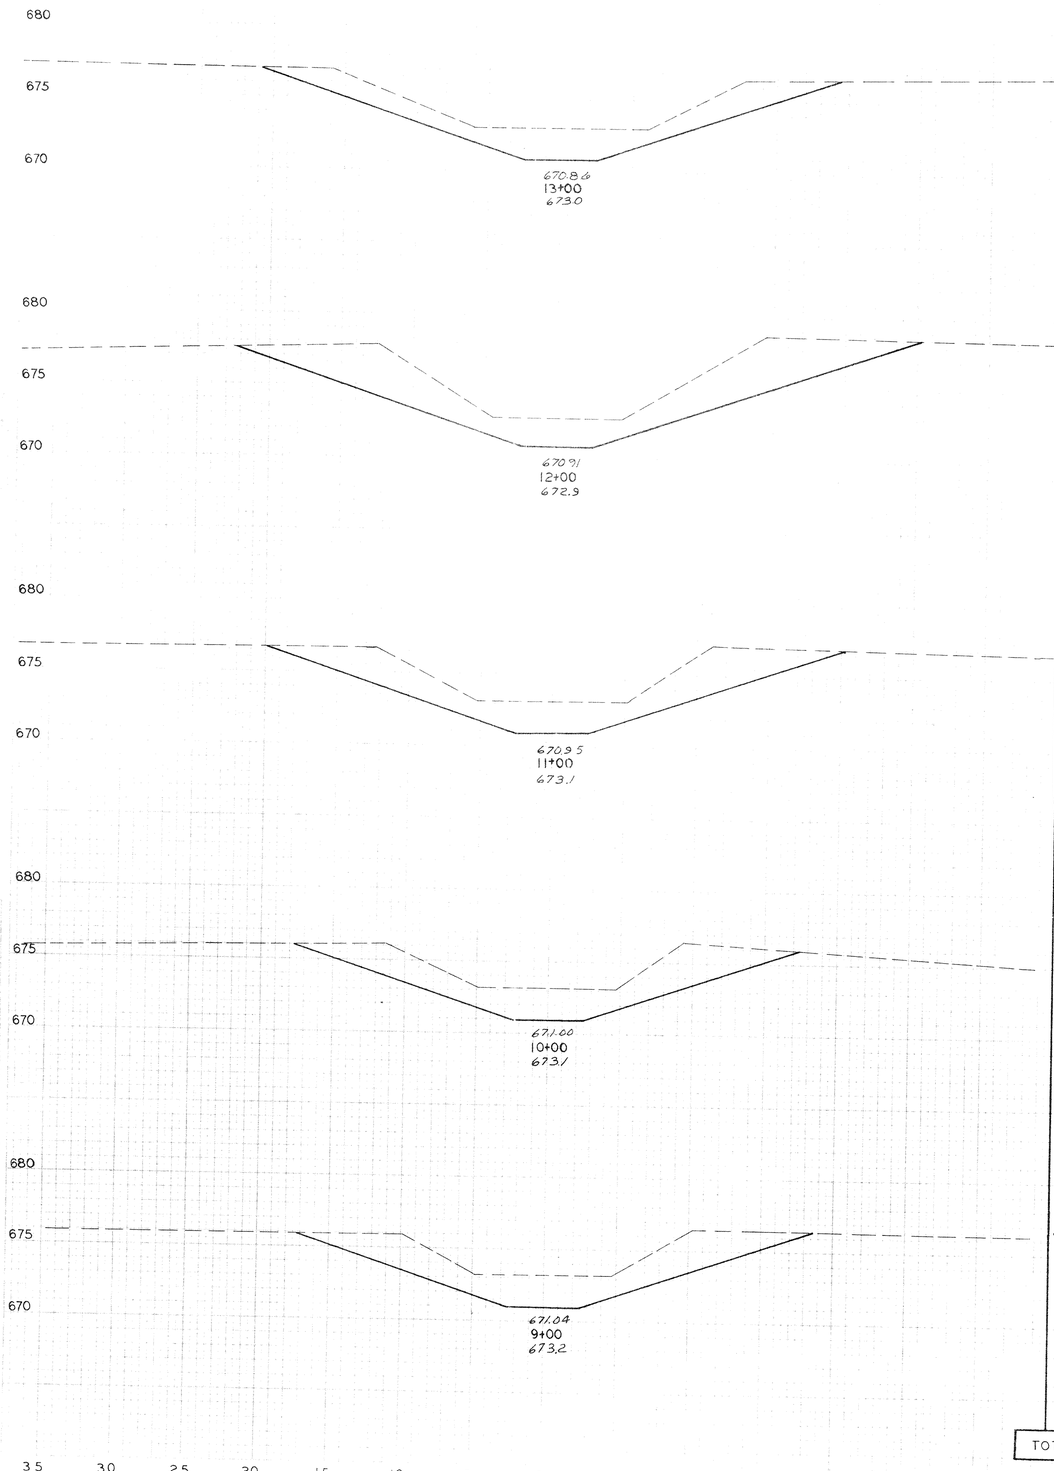

EARTHWORK			
END AREA		VOLUME	
CUT	FILL	CUT	FILL
61	0		
		310	0
106	0		
		334	0
74	0		
		251	0
62	0		
		225	0
60	0		
		219	0
TOTAL		1339	0

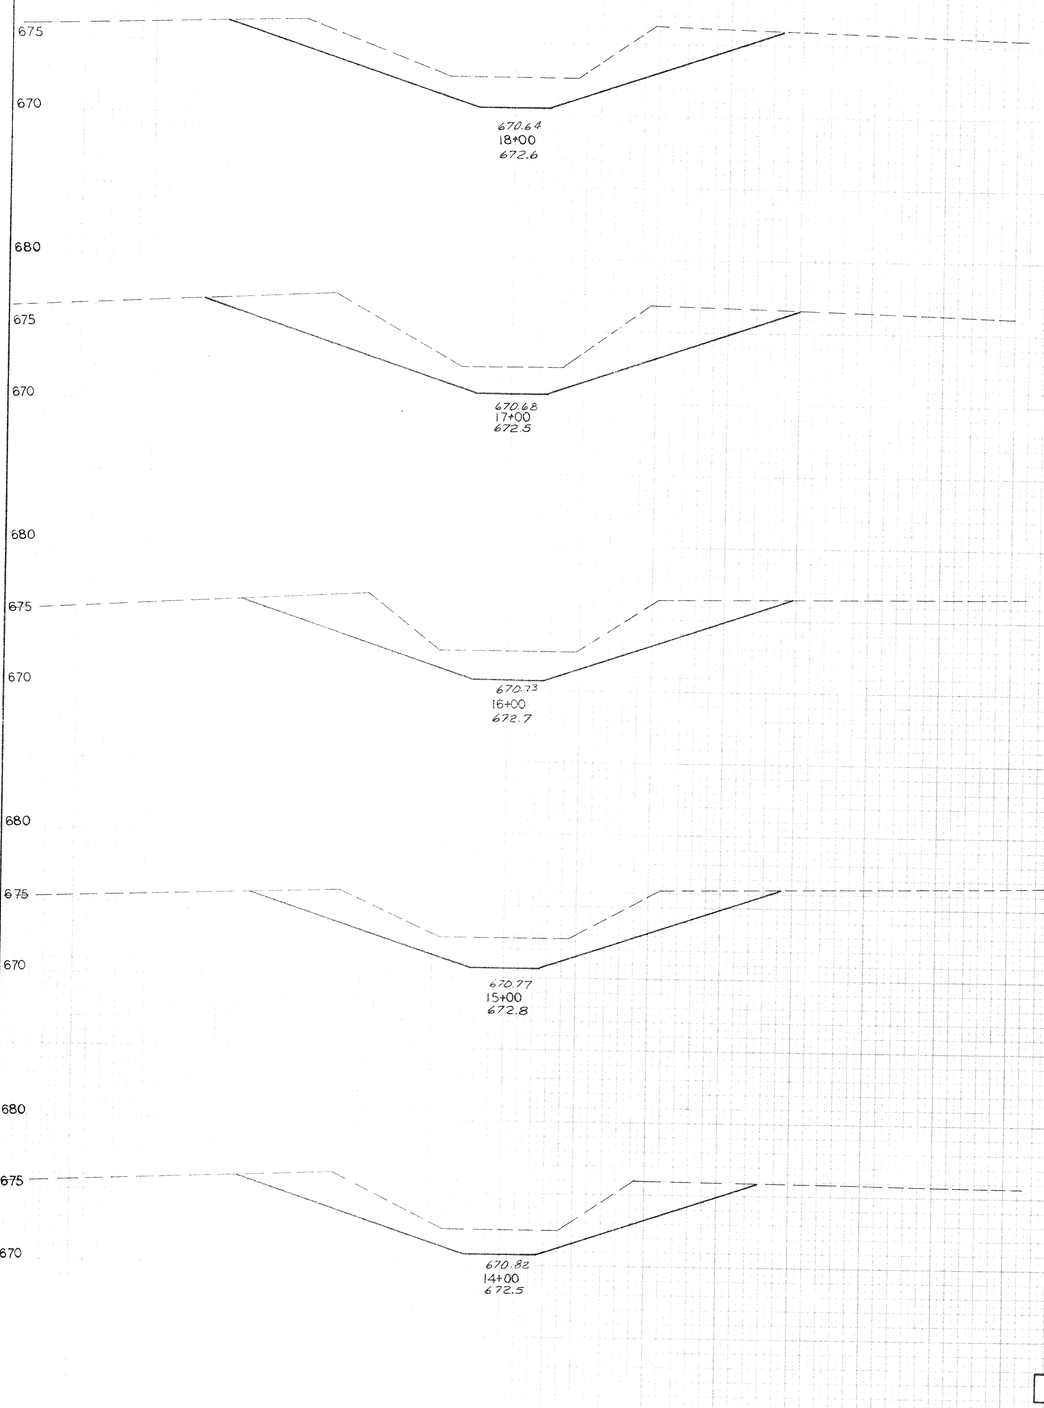

EARTHWORK			
END AREA		VOLUME	
CUT	FILL	CUT	FILL
71	0		
		299	0
90	0		
		326	0
74	0		
		251	0
66	0		
		240	0
64	0		
		231	0
TOTAL		1355	0

7025