BELLVILLE DITCH NO. 2313 BRANCH NO. 1

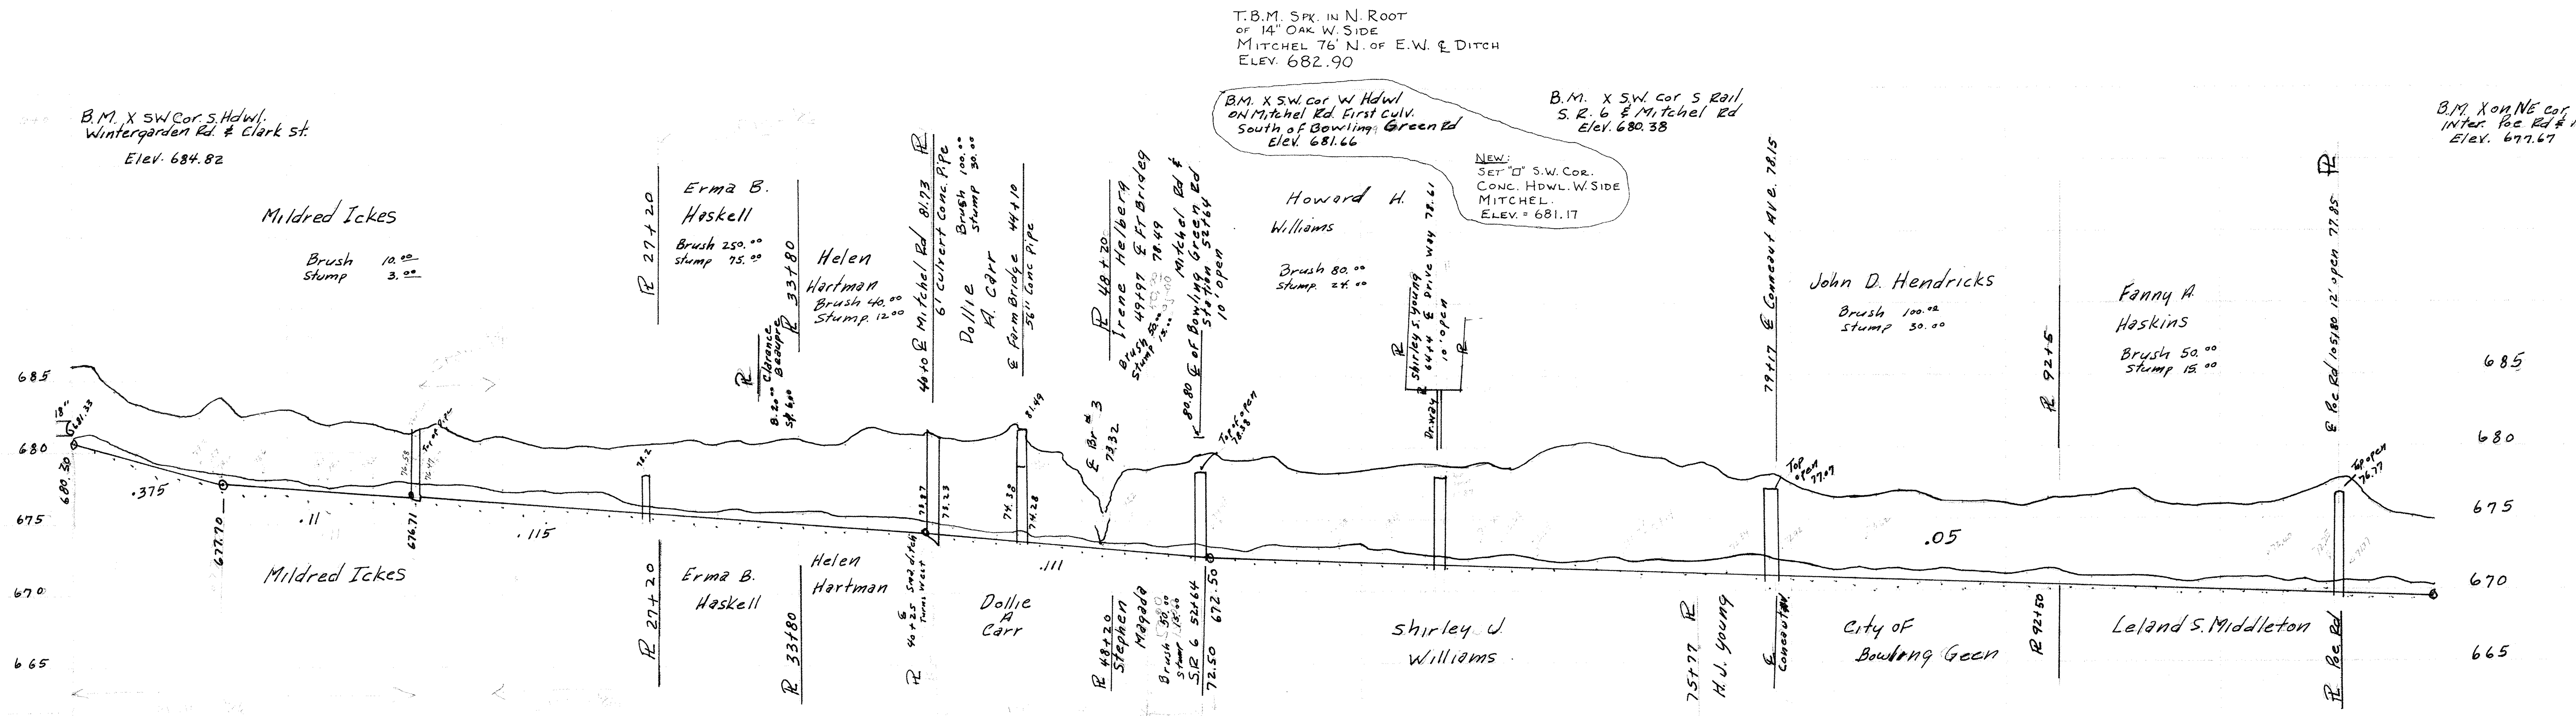

Station	Hub Elev	Grade	Cut	Cu. Yd.
0+0	686.05	680.30	5.75	
1+	685.93	679.95	5.98	
2+	84.49	679.58	4.91	
3+	83.41	679.20	4.21	
4+	82.83	678.83	4.00	
5+	82.49	678.45	4.04	
6+	82.42	678.08	4.34	
7+	83.87	677.70	6.17	
8+	82.23	677.59	4.64	
9+	82.66	677.48	5.18	
10+	82.95	677.37	5.58	
11+	82.49	677.26	5.23	
12+	81.75	677.15	4.60	
13+	82.11	677.04	5.07	
14+	81.99	676.93	5.06	
15+	81.43	676.82	4.61	
16+	81.12	676.71	4.41	
17+	81.89	676.59	5.30	
18+	81.15	676.48	4.67	
19+	80.55	676.36	4.19	
20+	81.14	676.25	4.89	
21+	80.69	676.13	4.56	
22+	80.22	676.02	4.20	
23+	80.00	675.90	4.10	
24+	80.31	675.79	4.52	
25+	80.25	675.67	4.58	
26+	80.42	675.56	4.86	
27+	80.59	675.44	5.15	
28+	80.49	675.33	5.16	
29+	80.78	675.21	5.57	
30+	80.29	675.10	5.19	
31+	80.66	674.98	5.68	
32+	80.43	674.87	5.56	
33+	80.71	674.75	5.96	
34+	80.65	674.64	6.01	
35+	80.30	674.52	5.78	
36+	80.36	674.41	5.95	
37+	81.59	674.29	7.30	
38+	81.28	674.18	7.10	
39+	80.01	674.06	5.95	
40+	80.87	673.95	6.92	
41+	80.68	673.83	6.85	
42+	80.42	673.72	6.70	
43+	80.74	673.61	7.13	
44+	81.85	673.50	8.35	
45+	79.74	673.39	6.35	
46+	78.92	673.28	5.64	
47+	78.04	673.17	4.87	
48+	75.35	673.06	2.29	
49+	78.86	672.95	5.91	
50+	78.34	672.84	5.48	
51+	78.88	672.72	6.16	
52+	79.08	672.61	6.47	
53+	79.87	672.50	7.37	
54+	78.88	672.45	6.43	
55+	78.40	672.40	6.00	
56+	78.52	672.35	6.17	
57+	78.32	672.30	6.02	
58+	78.22	672.25	5.97	
59+	78.24	672.20	6.04	
60+	78.31	672.15	6.16	
61+	78.63	672.10	6.53	
62+	78.81	672.05	6.76	
63+	78.68	672.00	6.68	
64+	78.33	671.95	6.38	
65+	78.50	671.90	6.60	
66+	78.09	671.85	6.24	
67+	78.18	671.80	6.38	
68+	79.09	671.75	7.34	
69+	80.00	671.70	8.30	
70+	80.25	671.65	8.60	
71+	80.31	671.60	8.71	
72+	79.84	671.55	8.29	
73+	79.39	671.50	7.89	
74+	79.37	671.45	7.94	
75+	78.59	671.40	7.19	
76+	78.89	671.35	7.54	
77+	78.02	671.30	6.72	
78+	77.62	671.25	6.37	
79+	78.02	671.20	6.82	
80+	77.40	671.15	6.25	
81+	76.80	671.10	5.70	
82+	76.36	671.05	5.31	
83+	76.07	671.00	5.07	
84+	76.62	670.95	5.67	
85+	76.95	670.90	6.05	
86+	76.70	670.85	5.85	
87+	76.20	670.80	5.40	
88+	76.10	670.75	5.35	
89+	76.07	670.70	5.37	
90+	75.98	670.65	5.33	
91+	75.82	670.60	5.22	
92+	76.52	670.55	5.97	
93+	76.45	670.50	5.95	
94+	76.25	670.45	5.80	
95+	76.80	670.40	6.40	
96+	77.13	670.35	6.78	
97+	76.13	670.30	5.83	
98+	76.05	670.25	5.80	
99+	75.75	670.20	5.55	
100+	75.97	670.15	5.82	
101+	75.90	670.10	5.80	
102+	75.87	670.05	5.82	
103+	76.17	670.00	6.17	
104+	76.85	669.95	6.90	
105+	77.30	669.90	7.40	
106+	77.81	669.85	7.96	
107+	76.22	669.80	6.42	
108+	75.32	669.75	5.57	
109+	74.93	669.70	5.23	
110+	74.87	669.65	5.22	

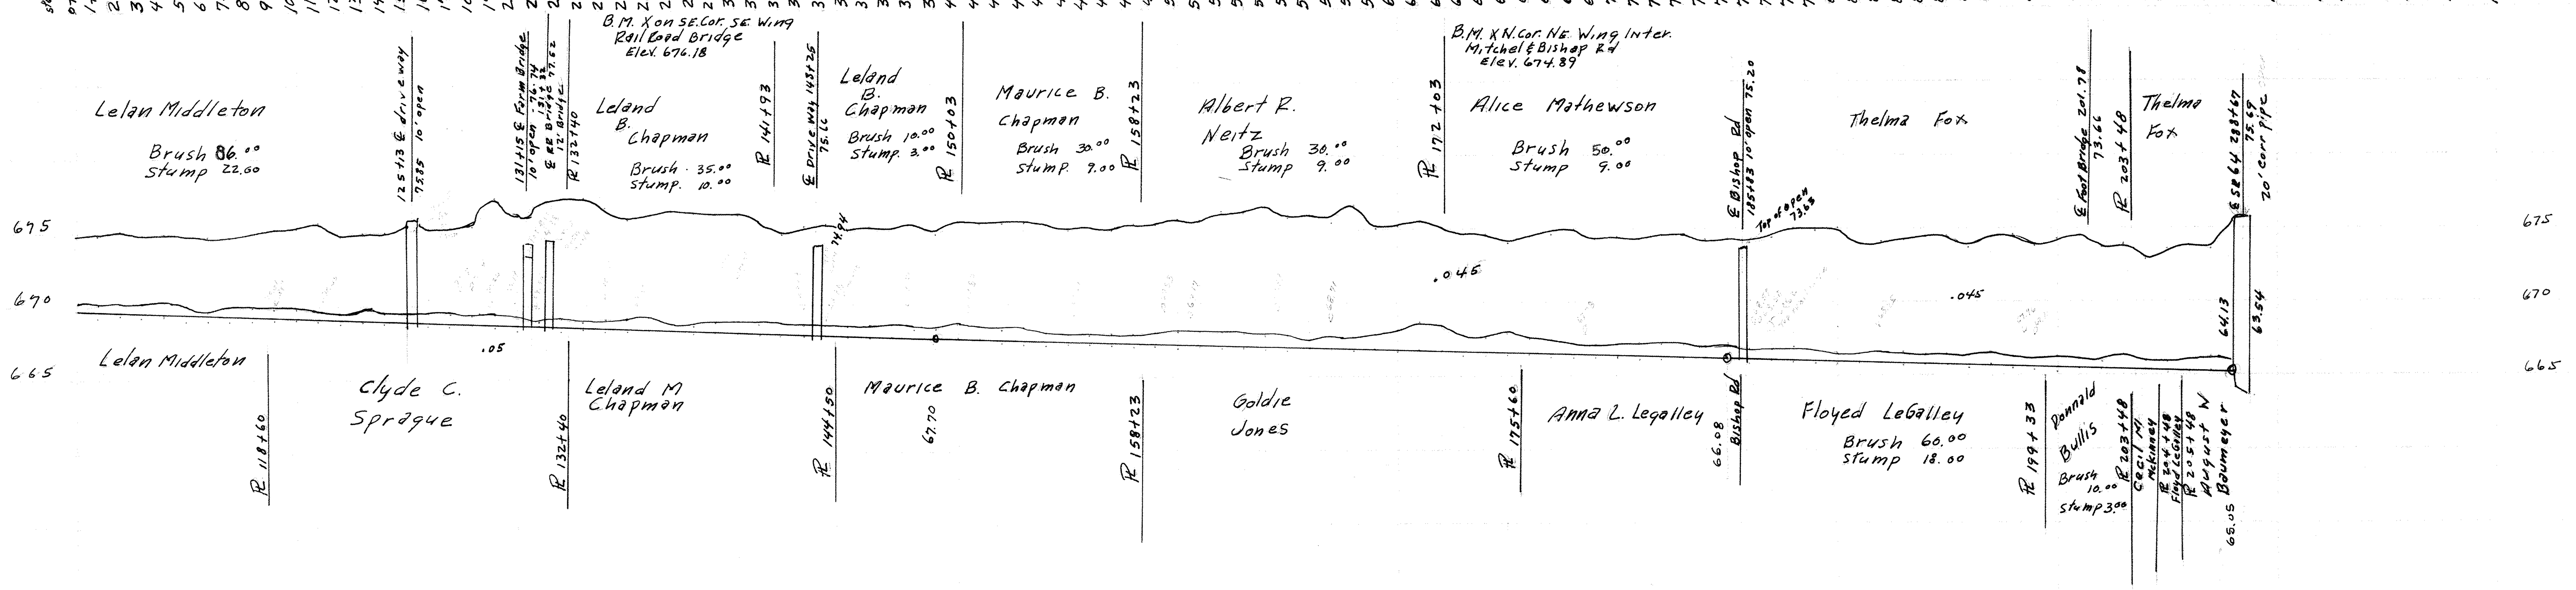

Station	Hub Elev	Grade	Cut	Cu. Yd.
111+	74.78	669.60	5.18	
112+	75.12	669.55	5.57	
113+	74.81	669.50	5.31	
114+	74.90	669.45	5.45	
115+	74.71	669.40	5.31	
116+	74.74	669.35	5.39	
117+	74.77	669.30	5.47	
118+	74.98	669.25	5.73	
119+	75.23	669.20	6.03	
120+	75.33	669.15	6.18	
121+	75.60	669.10	6.50	
122+	74.73	669.05	5.68	
123+	74.98	669.00	5.98	
124+	75.04	668.95	6.09	
125+	75.51	668.90	6.61	
126+	75.25	668.85	6.40	
127+	75.31	668.80	6.51	
128+	75.31	668.75	6.56	
129+	77.36	668.70	8.66	
130+	76.27	668.65	7.62	
131+	76.92	668.60	8.32	
132+	77.37	668.55	8.82	
133+	77.31	668.50	8.81	
134+	76.66	668.45	8.21	
135+	75.82	668.40	7.42	
136+	76.18	668.35	7.83	
137+	76.46	668.30	8.16	
138+	76.24	668.25	7.99	
139+	76.20	668.20	8.00	
140+	76.18	668.15	8.03	
141+	75.67	668.10	7.57	
142+	74.82	668.05	6.77	
143+	75.28	668.00	7.28	
144+	75.47	667.95	7.52	
145+	75.02	667.90	7.12	
146+	75.32	667.85	7.47	
147+	75.10	667.80	7.30	
148+	75.43	667.75	7.68	
149+	74.75	667.70	7.05	
150+	75.60	667.66	7.94	
151+	75.44	667.51	7.93	
152+	75.50	667.57	7.93	
153+	75.55	667.52	8.03	
154+	75.44	667.48	7.96	
155+	75.01	667.43	7.58	
156+	75.27	667.39	7.88	
157+	74.97	667.34	7.63	
158+	75.45	667.30	8.15	
159+	75.39	667.25	8.14	
160+	75.67	667.21	8.46	
161+	75.73	667.16	8.57	
162+	76.39	667.12	9.27	
163+	76.16	667.07	9.09	
164+	76.64	667.03	9.61	
165+	75.80	666.98	8.82	
166+	75.98	666.94	9.04	
167+	75.44	666.89	8.55	
168+	76.67	666.85	9.82	
169+	75.00	666.80	8.20	
170+	75.19	666.76	8.43	
171+	75.46	666.71	8.75	
172+	75.13	666.67	8.46	
173+	74.63	666.62	8.01	
174+	74.84	666.58	8.26	
175+	74.02	666.53	7.49	
176+	74.48	666.49	7.99	
177+	74.77	666.44	8.33	
178+	74.99	666.40	8.59	
179+	74.28	666.35	7.93	
180+	74.46	666.31	8.15	
181+	74.33	666.26	8.07	
182+	74.56	666.22	8.34	
183+	74.72	666.17	8.55	
184+	74.34	666.13	8.21	
185+	74.44	666.08	8.36	
186+	75.05	666.04	9.01	
187+	75.43	665.99	9.44	
188+	75.12	665.95	9.17	
189+	74.89	665.90	8.99	
190+	75.02	665.86	9.16	
191+	74.02	665.81	8.21	
192+	74.12	665.77	8.35	
193+	74.15	665.72	8.43	
194+	74.47	665.68	8.79	
195+	74.48	665.63	8.85	
196+	73.64	665.59	8.05	
197+	74.41	665.54	8.87	
198+	74.61	665.50	9.11	
199+	73.78	665.45	8.33	
200+	74.29	665.41	8.88	
201+	74.46	665.36	9.09	
202+	73.77	665.32	8.45	
203+	73.86	665.27	8.59	
204+	72.87	665.23	7.64	
205+	73.58	665.18	7.40	
206+	73.88	665.14	8.74	
207+	73.63	665.09	8.54	
208+	75.45	665.05	10.40	