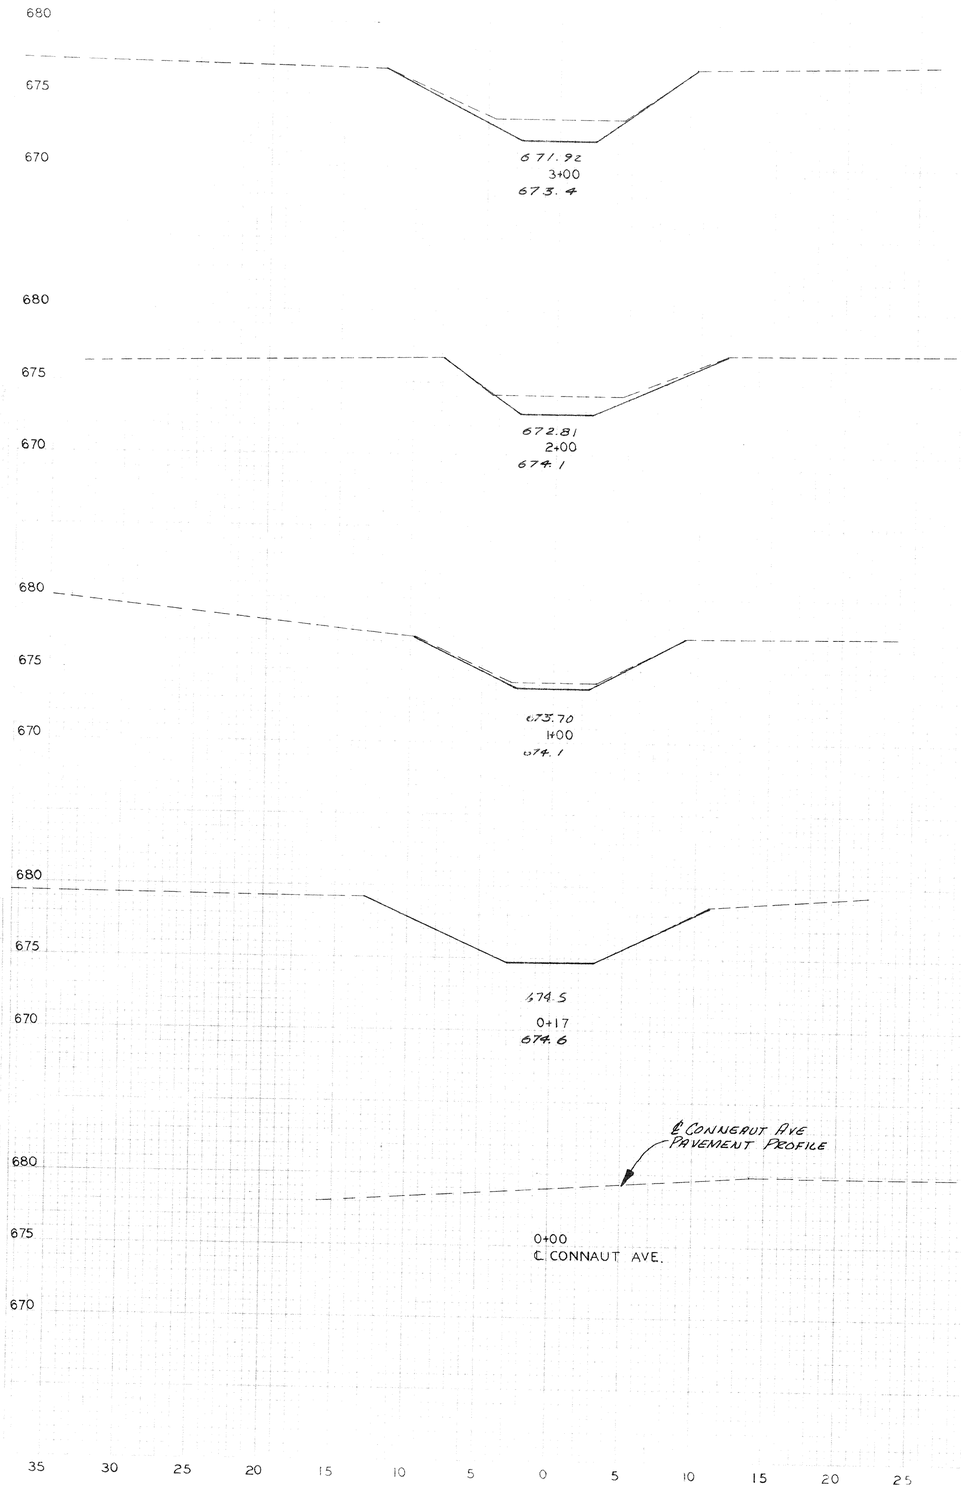

EARTHWORK			
END AREA		VOLUME	
CUT	FILL	CUT	FILL
13	0		
		45	0
11	0		
		26	0
3	0		
		5	0
0	0		
		0	0
0	0		
TOTAL		76	0

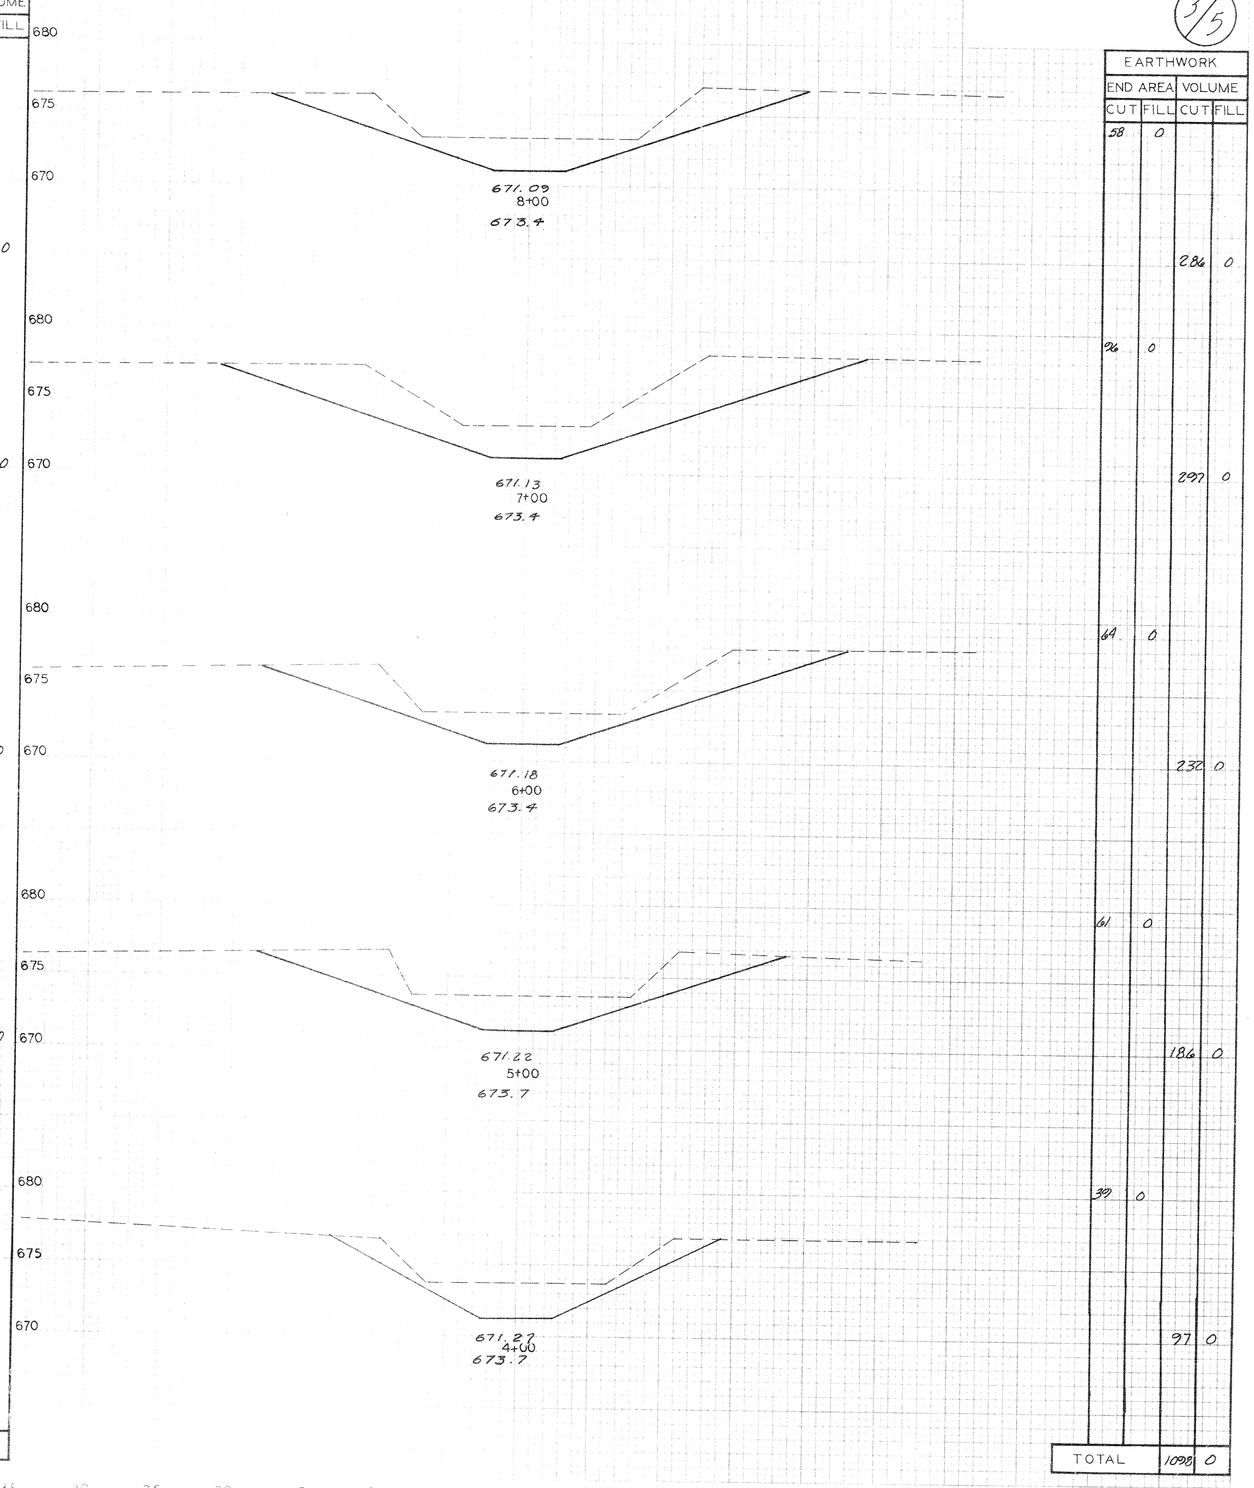

EARTHWORK			
END AREA		VOLUME	
CUT	FILL	CUT	FILL
58	0		
		286	0
96	0		
		297	0
69	0		
		230	0
61	0		
		186	0
39	0		
		97	0
TOTAL		1098	0

7025