JAMES RICHARDS DITCH # 2355

TROY TWP. WOOD COUNTY

MAX L ROTHSCHILD - COUNTY ENGINEER

BOOK # 145 SEPTEMBER 1973

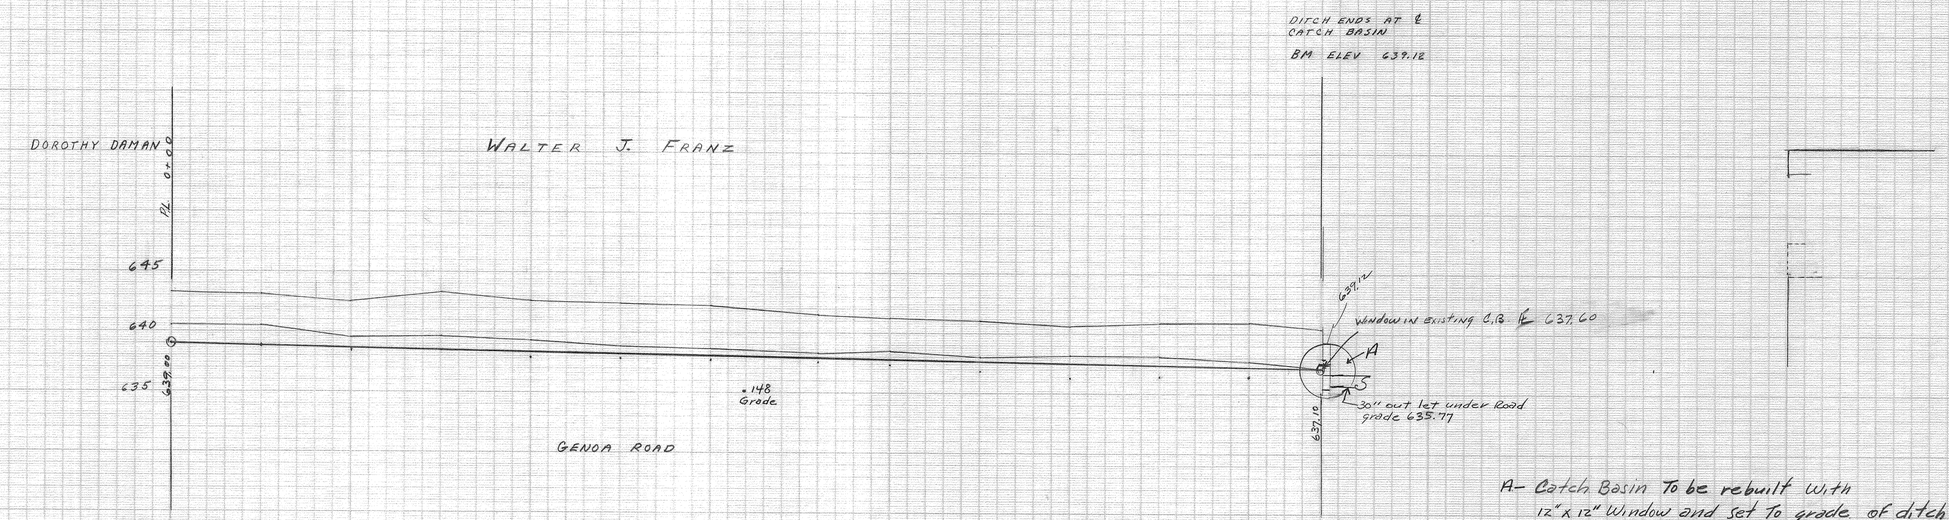

A- Catch Basin To be rebuilt With Leve. 12" x 12" Window and set To grade of ditch 637.10

STATION	STAKE ELEVATION	GRADE	CUT
0	643.13	639.20	4.13
1	643.12	638.85	4.31
2	642.56	638.70	3.86
3	643.16	638.55	4.61
4	642.63	638.40	4.23
5	642.41	638.26	4.15
6	642.14	638.11	4.03
7	641.53	637.96	3.57
8	641.29	637.81	3.48
9	641.08	637.67	3.41
10	640.64	637.52	3.12
11	640.89	637.37	3.52
12	640.98	637.22	3.76
12+79	640.40	637.10	3.30

MF A-2-3