PLAT OF
LYLE L. SHAFFER
DITCH NO. 2362

PORTAGE TWP.
MAX L. ROTHSCHILD-WOOD CO. ENGINEER
DRAINAGE AREA 36
DITCH 36-0

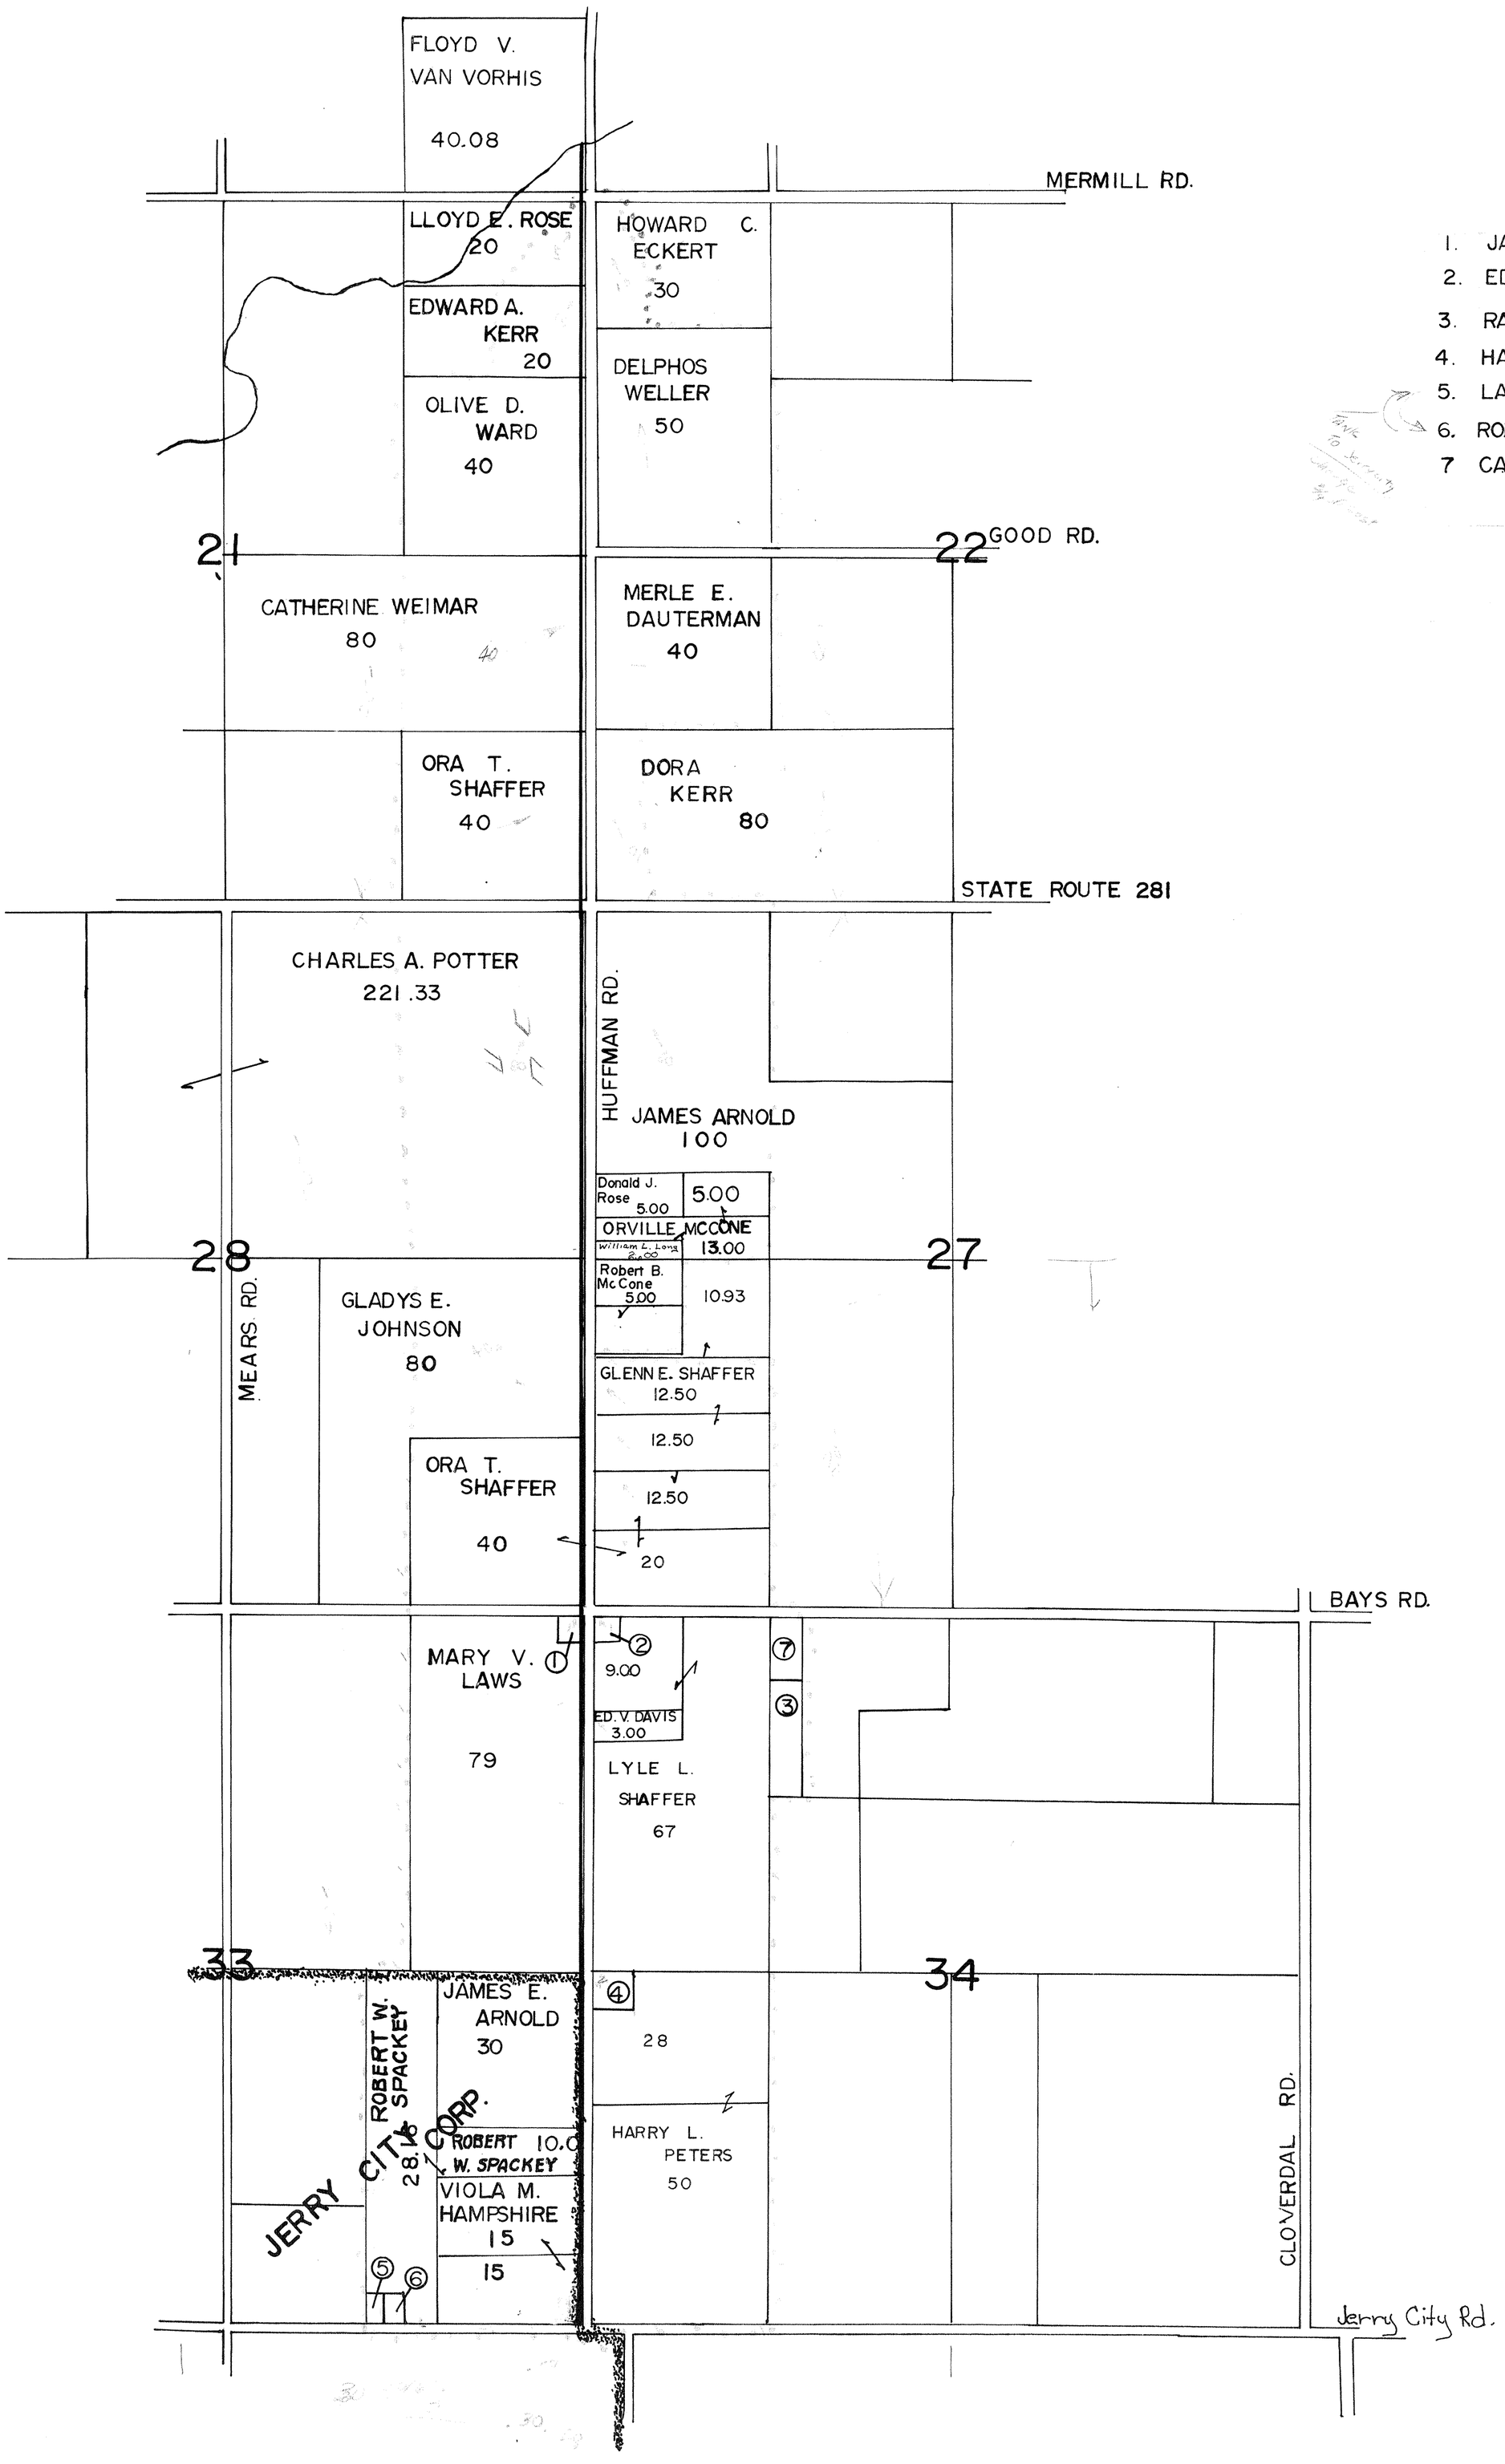

1.	JAMES A. BANKEY	1.00
2.	EDWARD DAVIS	1.00
3.	RAYMOND L. ROSE	4.44
4.	HAROLD WRIGHT	2.00
5.	LAWRENCE YOHNKE	1.00
6.	ROBERT L. STUBBINS	.84
7	CARTHO BENNETT	2.56

CORPORATION LINES
DRAINAGE AREA