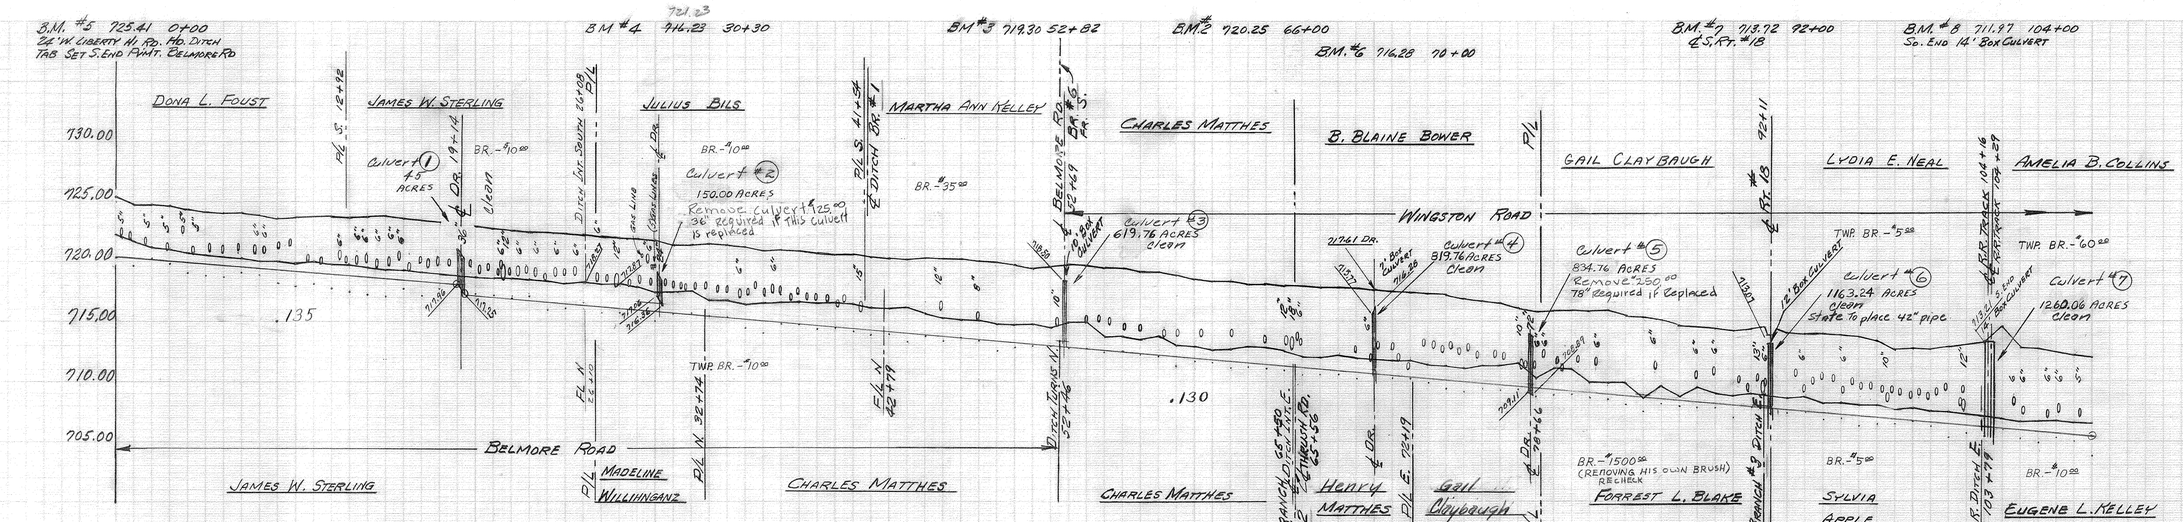

STATION	CUT	GRADE	STAKE ELEV. (HUB)
0	4.43	720.54	724.97
1	4.37	720.40	724.77
2	4.46	720.27	724.73
3	4.52	720.13	724.65
4	4.20	720.10	724.30
5	4.29	719.86	724.15
6	4.32	719.73	724.05
7	4.37	719.59	723.96
8	4.31	719.46	723.77
9	4.32	719.32	723.64
10	4.42	719.19	723.61
11		719.05	
12	4.74	718.92	723.66
13	4.86	718.78	723.64
14	5.09	718.65	723.73
15	5.22	718.51	723.73
16	5.15	718.38	723.53
17	5.16	718.24	723.40
18	5.12	718.11	723.27
19	5.18	717.97	723.09
20	5.12	717.84	722.95
21	5.20	717.71	722.83
22	5.52	717.58	722.83
23	5.55	717.44	722.75
24	5.60	717.31	722.65
25	5.73	717.18	722.55
26	5.72	717.05	722.52
27	5.77	716.92	722.22
28	5.72	716.78	722.09
29	5.66	716.65	721.96
30	5.78	716.52	721.85
31	5.69	716.39	721.68
32	5.59	716.25	721.59
33	5.67	716.12	721.67
34	5.77	715.99	721.51
35	5.94	715.85	721.35
36	5.87	715.72	721.15
37	5.81	715.59	720.96
38	5.93	715.46	720.95
39	5.88	715.32	720.85
40	5.88	715.19	720.77
41	5.99	715.06	720.64
42	5.94	714.93	720.51
43	5.96	714.79	720.48
44	6.05	714.66	720.30
45	6.24	714.53	720.19
46	6.36	714.40	720.21
47	6.48	714.26	720.20
48	6.45	714.13	720.19
49	6.37	714.00	720.03
50	6.37	713.87	719.87
51	6.17	713.73	719.69
52	6.47	713.60	719.86
53	6.83	713.47	719.95
54	6.86	713.34	719.95
55	6.87	713.20	719.90
56	6.84	713.07	719.91
57	6.87	712.94	719.81
58	6.91	712.80	719.71
59	6.91	712.67	719.58
60	6.75	712.54	719.40
61	6.80	712.40	719.35
62	6.89	712.27	719.07
63	6.87	712.14	719.01
64	6.55	712.01	718.56
65	6.50	711.87	718.43
66	6.47	711.74	718.24
67	6.48	711.61	718.09
68	6.64	711.48	718.12
69	6.57	711.35	717.94
70	6.74	711.22	717.96
71	6.87	711.09	717.83
72	6.96	710.96	717.83
73	7.06	710.83	717.74
74	7.09	710.70	717.61
75	7.09	710.56	717.52
76	7.06	710.43	717.38
77	6.95	710.30	717.24
78	6.94	710.17	717.12
79	6.95	710.04	716.88
80	6.86	709.91	716.77
81	6.78	709.78	716.56
82	6.48	709.65	716.13
83	6.292	709.52	715.81
84	6.46	709.39	715.85
85	6.47	709.25	715.72
86	6.68	709.12	715.80
87	6.87	708.99	715.86
88	6.58	708.86	715.44
89	6.50	708.73	715.23
90	6.49	708.60	715.09
91	6.28	708.47	714.75
92		708.34	
93	6.24	708.21	714.45
94	6.08	708.08	714.16
95	6.33	707.94	714.27
96	6.68	707.81	714.65
97	6.33	707.68	714.01
98	6.38	707.55	713.93
99	6.46	707.42	713.88
100	6.48	707.29	713.77
101	6.54	707.16	713.70
102	6.32	707.03	713.35
103	5.97	706.90	713.14
104	6.24	706.77	712.74
105	6.09	706.63	712.73
106	6.43	706.50	712.93
107		706.37	
108	6.87	706.24	713.21
109	6.42	706.11	713.53
110	6.81	705.98	712.79
111	6.88	705.85	712.73
112		705.72	
113	6.66	705.59	712.25
114	6.53	705.44	711.97

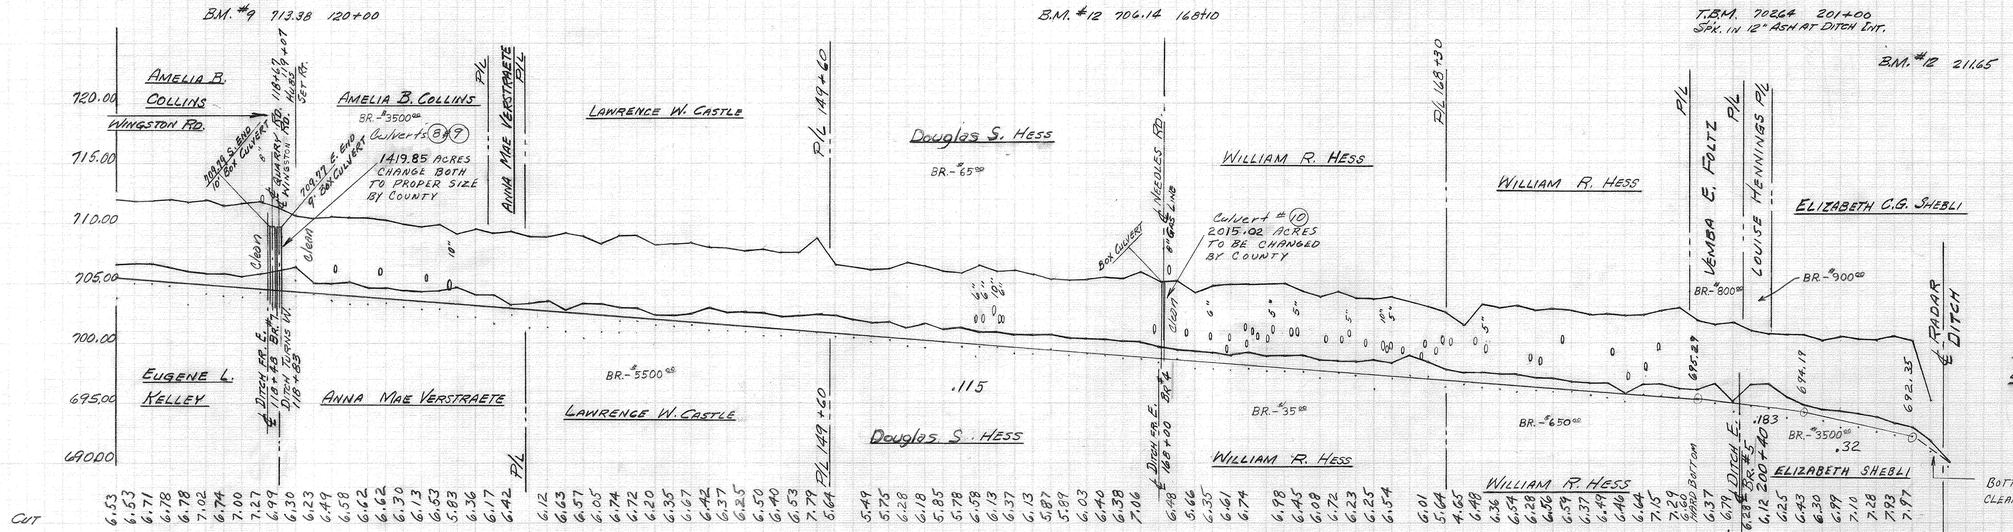

STATION	CUT	GRADE	STAKE ELEV. (HUB)
110	6.53	705.44	711.97
111	6.53	705.32	711.85
112	6.71	705.21	711.92
113	6.78	705.09	711.87
114	6.78	704.98	711.76
115	7.02	704.86	711.88
116	6.74	704.75	711.49
117	7.00	704.63	711.63
118	7.27	704.52	711.79
119	6.99	704.40	711.39
120	6.30	704.29	710.59
121	6.23	704.17	710.40
122	6.49	704.06	710.55
123	6.58	703.94	710.52
124	6.62	703.83	710.45
125	6.62	703.71	710.33
126	6.30	703.60	709.90
127	6.13	703.48	709.61
128	6.53	703.37	709.90
129	5.83	703.25	709.08
130	6.36	703.14	709.50
131	6.17	703.02	709.19
132	6.42	702.91	709.33
133		702.79	
134	6.12	702.68	708.80
135	6.23	702.56	708.79
136	6.57	702.45	708.02
137	6.05	702.33	708.38
138	6.74	702.22	708.96
139	6.72	702.10	708.82
140	6.20	701.99	708.19
141	6.35	701.87	708.22
142	6.67	701.76	708.43
143	6.42	701.64	708.06
144	6.37	701.53	707.90
145	6.25	701.41	707.66
146	6.50	701.30	707.80
147	6.40	701.18	707.58
148	6.53	701.07	707.60
149	7.79	700.95	708.74
150	5.64	700.84	706.48
151		700.72	
152	5.49	700.61	706.10
153	5.75	700.49	706.24
154	6.28	700.38	706.66
155	6.18	700.26	706.44
156	5.85	700.15	706.00
157	5.78	700.03	705.81
158	6.58	699.92	706.50
159	6.13	699.80	705.93
160	6.37	699.69	706.06
161	6.13	699.57	705.70
162	5.87	699.46	705.33
163	5.87	699.34	705.23
164	6.03	699.23	705.26
165	6.46	699.11	705.57
166	6.38	699.00	705.38
167	6.75	698.88	705.94
168	7.06	698.77	705.83
169	6.98	698.65	705.13
170	6.66	698.54	704.20
171	6.35	698.42	704.77
172	6.61	698.31	704.92
173	6.74	698.19	704.93
174		698.08	
175	6.98	697.96	704.94
176	6.45	697.85	704.30
177	6.08	697.73	703.81
178	6.72	697.62	704.34
179	6.23	697.50	703.73
180	6.25	697.39	703.64
181	6.54	697.27	703.81
182		697.16	703.37
183	6.01	697.04	703.05
184	5.64	696.93	702.57
185	4.65	696.81	701.46
186	4.98	696.70	702.18
187	6.36	696.58	702.94
188	6.54	696.47	703.01
189	6.28	696.35	702.63
190	6.56	696.24	702.80
191	6.59	696.12	702.71
192	6.37	696.01	702.38
193	6.49	695.89	702.38
194	6.46	695.78	702.24
195	6.44	695.66	702.30
196	7.15	695.55	702.70
197	7.29	695.43	702.72
198	7.60 HARD BOTTOM	695.29	702.89
199	6.37	695.10	701.47
200	6.79	694.92	701.71
201		694.74	701.02
202	6.25	694.55	700.67
203	6.43	694.37	700.62
204	6.30	694.19	700.49
205	7.10	693.87	700.54
206	7.28	693.55	700.83
207	7.93	693.23	700.39
208	7.97	692.91	700.19
209		692.59	700.52
210		692.25	700.22
211		692.21	695.21
211+65			

— MAIN —

JAMES W. STERLING - DITCH #2377

WOOD COUNTY - HENRY TOWNSHIP

HANCOCK COUNTY - PORTAGE TOWNSHIP

MAX. L. ROTHSCHILD - WOOD COUNTY ENGINEER

BOOK # 154 DATE 4-12-94 DRAWN R. BAUMBACH