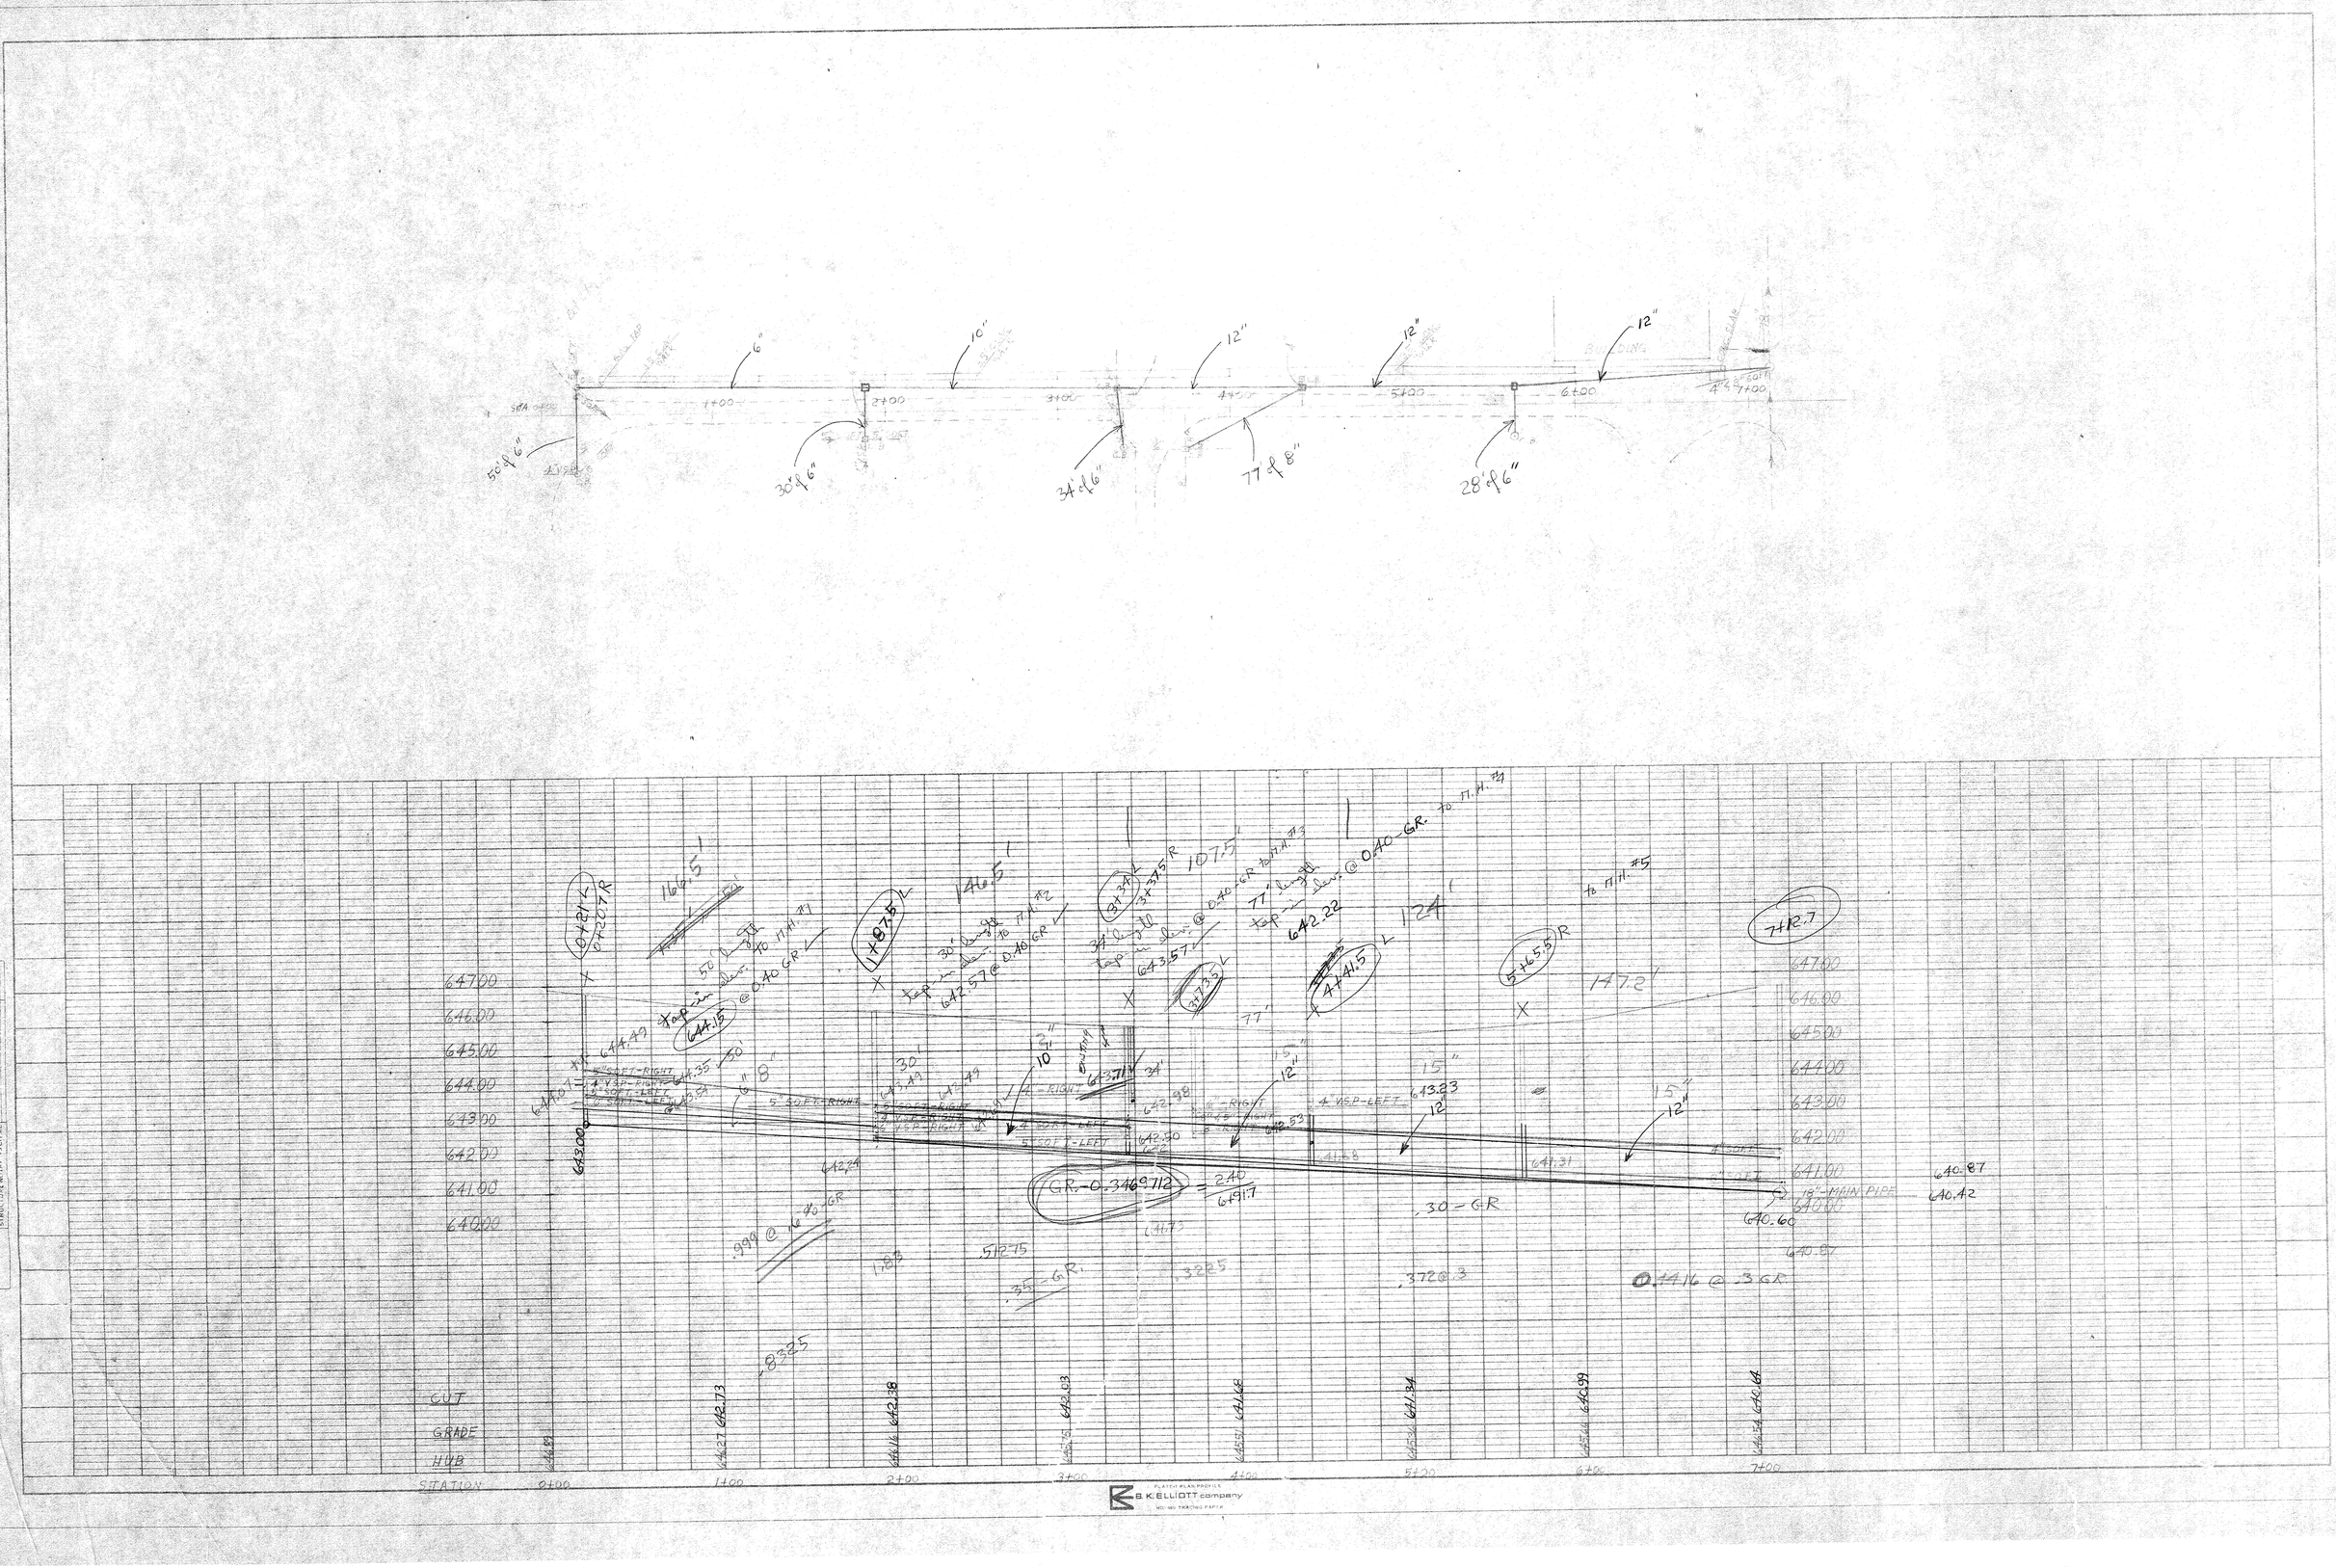
PLAN
PROFILE
STA 0+00
1+00
2+00
3+00
4+00
5+00
6+00
7+00
6"
10"
12"
12"
12"
50' of 6"
30' of 6"
34' of 6"
77' of 8"
28' of 6"
4" to 8" SOIL
B. OLING
CUT
GRADE
HUB
STATION
GR. -0.340 @ 712
.30 - GR
.35 - GR.
.999 @ .40 GR
.8325
.3720 @ .3
0.1416 @ .3 GR
18" - MAIN PIPE
640.87
640.42
640.60
PLATED PLAN & PROFILE
B. K. ELLIOTT company
MOVING TRACING PAPER