VERNON SCHOBER DITCH #2398

DONALD R. McNEELEY WOOD CO. ENGINEER

DITCH BOOK #145 NOVEMBER 1975

CLEANED - 1989

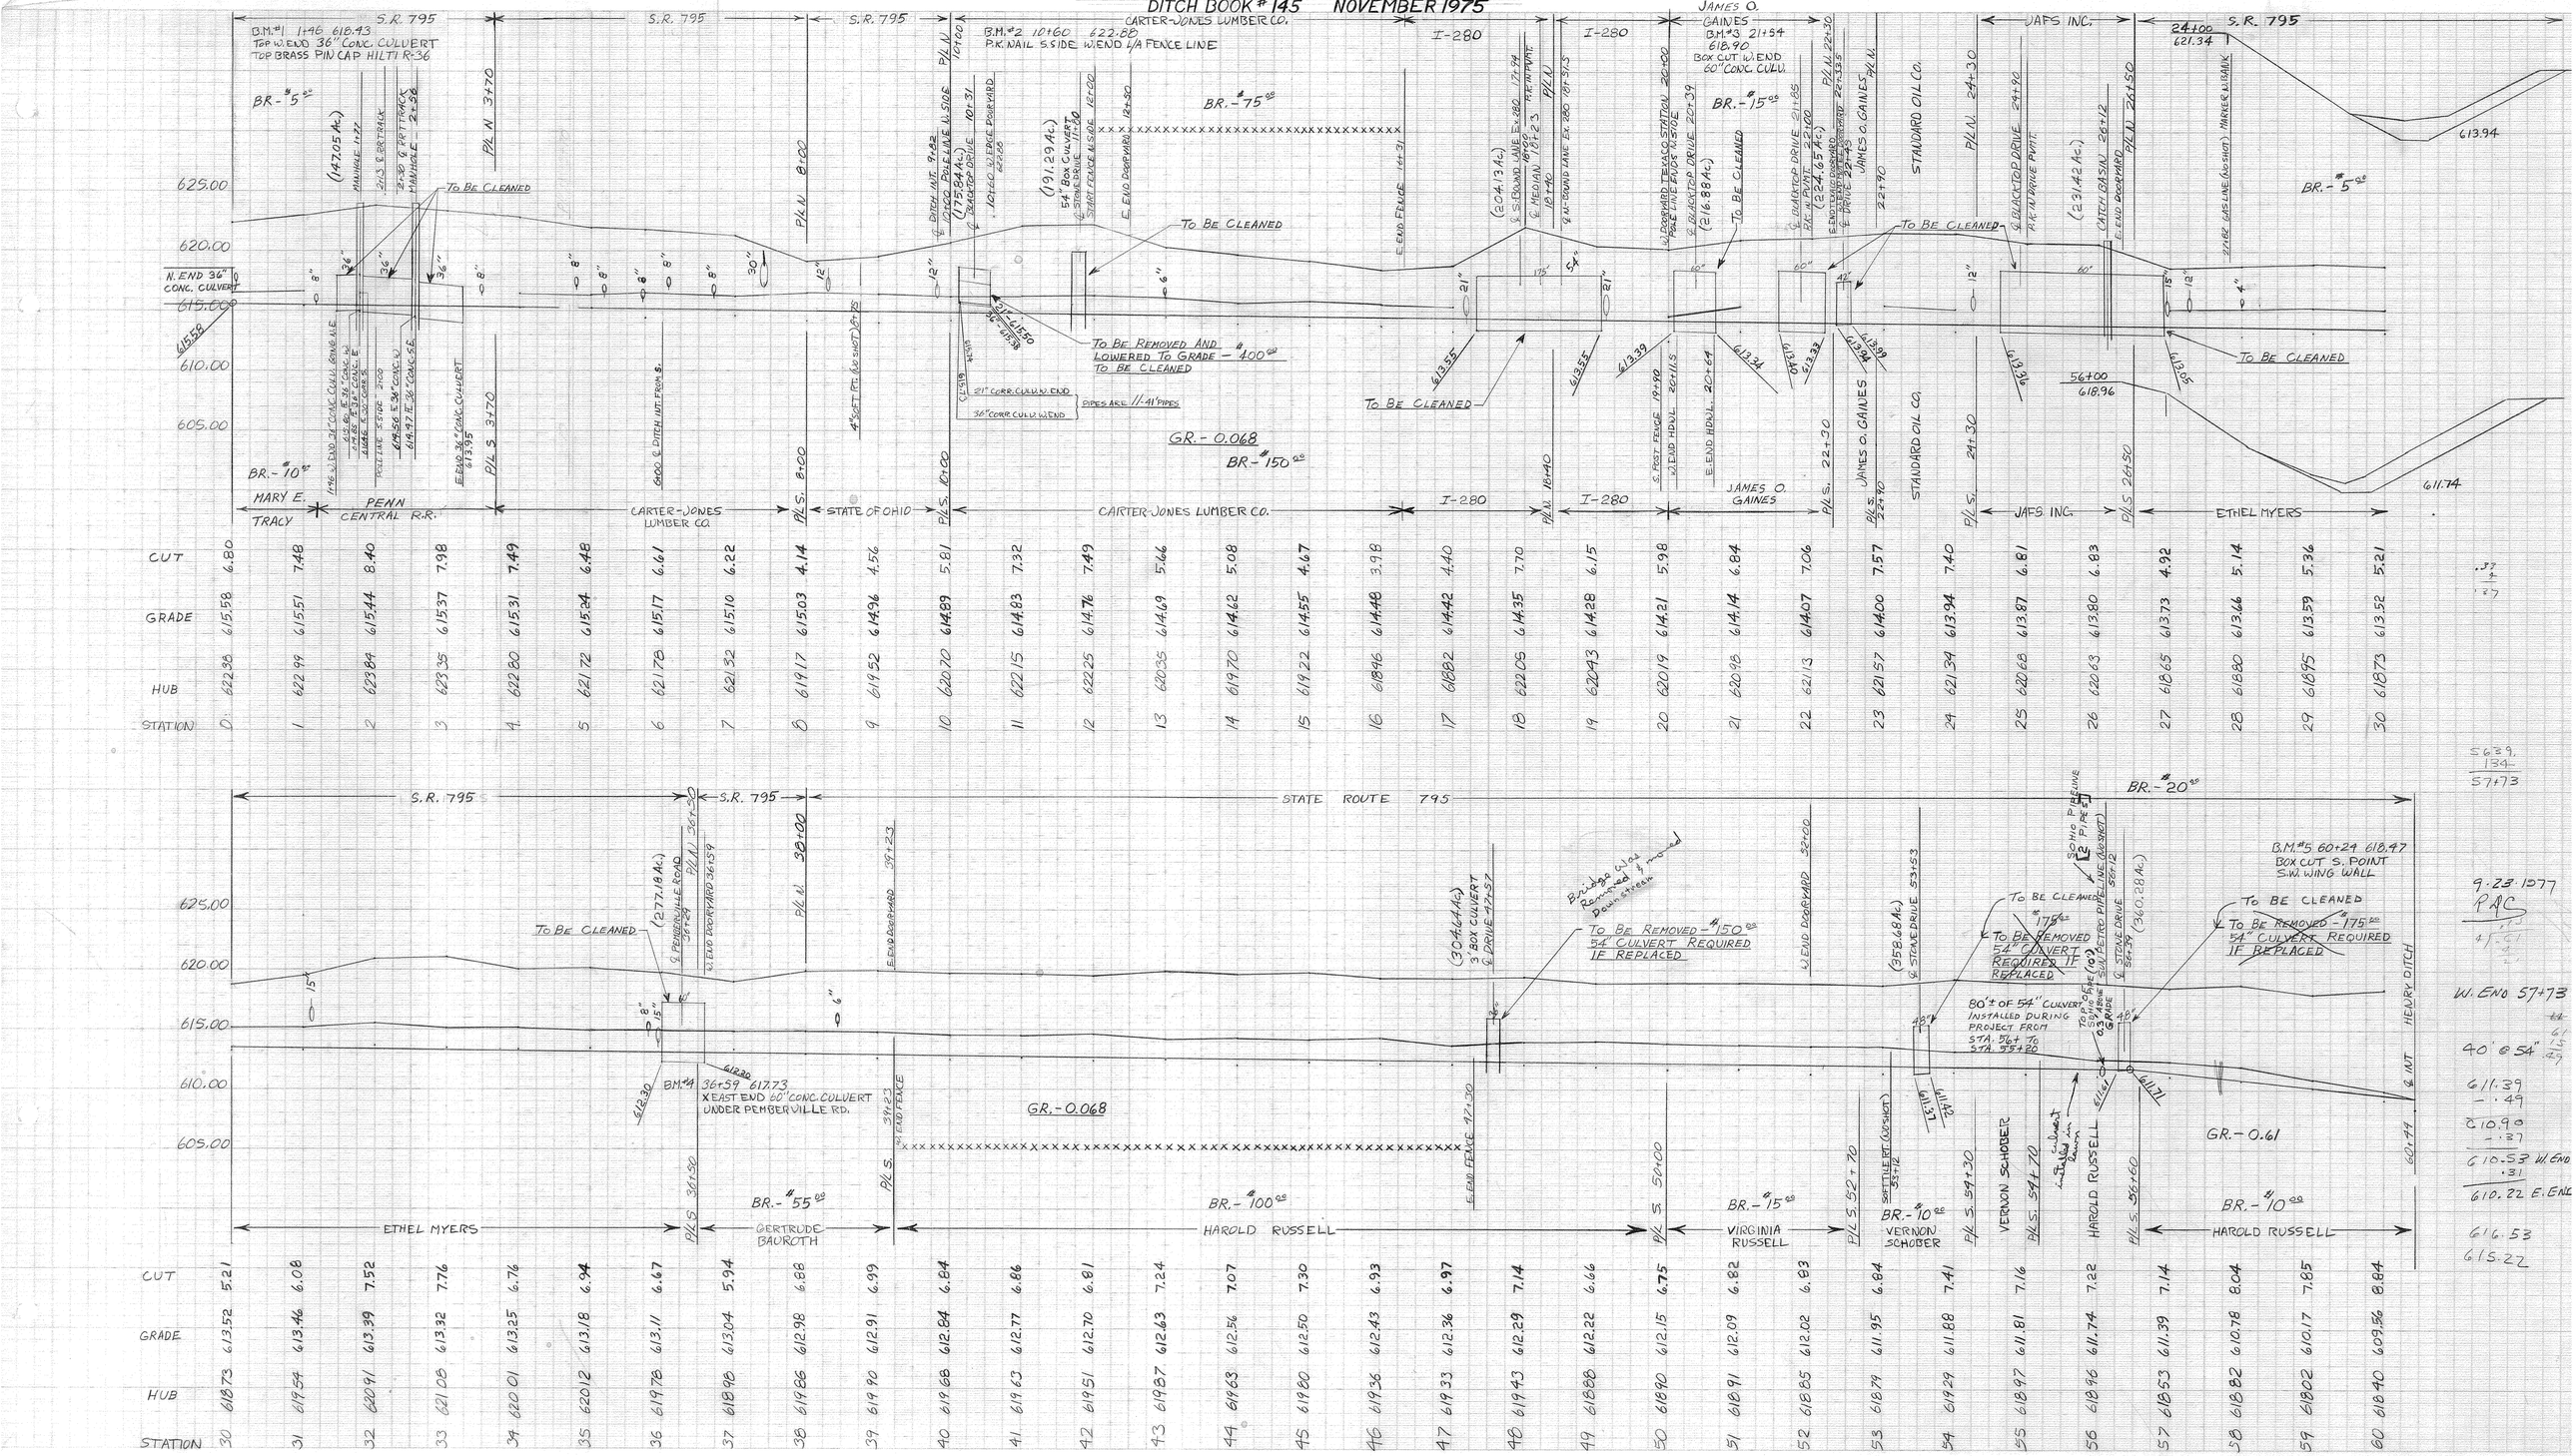

STATION	HUB	GRADE	CUT
0	622.36	615.58	6.80
1	622.99	615.51	7.48
2	623.84	615.44	8.40
3	623.35	615.37	7.98
4	622.80	615.31	7.49
5	621.72	615.24	6.48
6	621.78	615.17	6.61
7	621.32	615.10	6.22
8	619.17	615.03	4.14
9	619.52	614.96	4.56
10	620.70	614.89	5.81
11	622.15	614.83	7.32
12	622.25	614.76	7.49
13	620.35	614.69	5.66
14	619.70	614.62	5.08
15	619.22	614.55	4.67
16	618.46	614.48	3.98
17	618.82	614.42	4.40
18	622.05	614.35	7.70
19	620.43	614.28	6.15
20	620.19	614.21	5.98
21	620.98	614.14	6.84
22	621.13	614.07	7.06
23	621.57	614.00	7.57
24	621.34	613.94	7.40
25	620.68	613.87	6.81
26	620.63	613.80	6.83
27	618.65	613.73	4.92
28	618.80	613.66	5.14
29	618.95	613.59	5.36
30	618.73	613.52	5.21
30	618.73	613.52	5.21
31	619.54	613.46	6.08
32	620.41	613.39	7.52
33	621.08	613.32	7.76
34	620.01	613.25	6.76
35	620.12	613.18	6.94
36	619.78	613.11	6.67
37	618.98	613.04	5.94
38	619.86	612.98	6.88
39	619.90	612.91	6.99
40	619.68	612.84	6.84
41	619.63	612.77	6.86
42	619.51	612.70	6.81
43	619.87	612.63	7.24
44	619.63	612.56	7.07
45	619.80	612.50	7.30
46	619.36	612.43	6.93
47	619.33	612.36	6.97
48	619.43	612.29	7.14
49	618.88	612.22	6.66
50	618.90	612.15	6.75
51	618.91	612.09	6.82
52	618.85	612.02	6.83
53	618.79	611.95	6.84
54	618.29	611.88	7.41
55	618.47	611.81	7.16
56	618.96	611.74	7.22
57	618.53	611.39	7.14
58	618.82	610.78	8.04
59	618.02	610.17	7.85
60	618.40	609.56	8.84