NOTE: HEADWALL AT STA. 16+85 TO BE WOOD COUNTY SPEC. - TYPE 602 CONCRETE MASONRY - HW-1 STANDARD HEADWALL

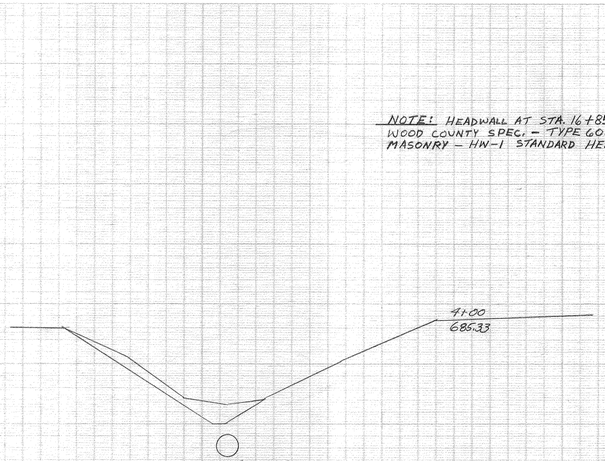

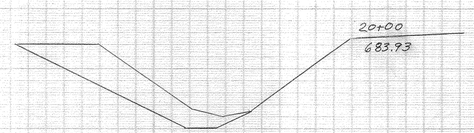

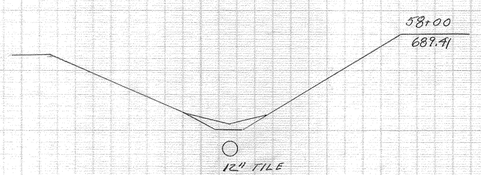

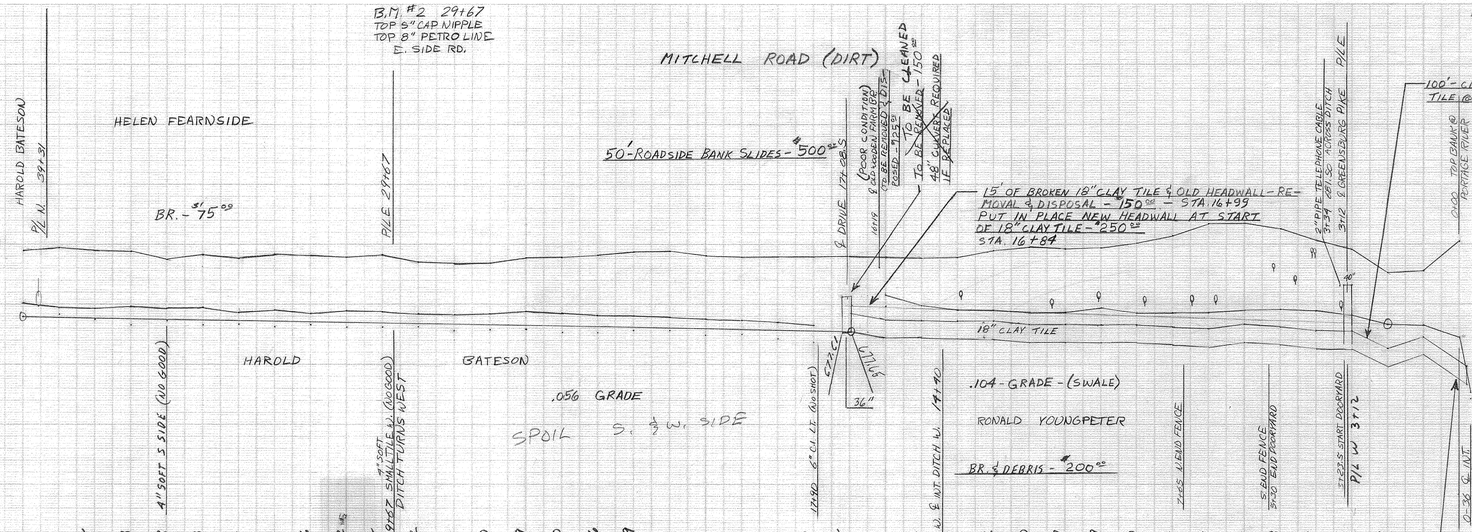

STATION	STAKE ELEV.	GRADE	CUT
40	684.98	678.95	5.53
39	684.72	678.89	5.83
38	684.98	678.83	5.65
37	684.41	678.78	5.63
36	683.70	678.72	4.98
35	684.19	678.66	5.53
34	683.83	678.61	5.22
33	684.21	678.55	5.66
32	684.05	678.49	5.56
31	685.96	678.44	5.52
30	684.13	678.38	5.75
29	685.54	678.32	5.22
28	683.43	678.27	5.16
27	683.41	678.21	5.20
26	683.85	678.16	5.69
25	683.90	678.10	5.80
24	684.10	678.04	6.06
23	684.38	677.99	6.39
22	684.44	677.93	6.51
21	684.04	677.88	6.16
20	683.93	677.82	6.11
19	683.99	677.76	6.23
18	683.98	677.71	6.27
17	684.00	677.65	6.35
16	683.98	677.80	4.18
15	683.84	677.70	4.14
14	683.88	677.59	4.29
13	684.51	677.49	5.02
12	684.79	677.39	5.40
11	684.65	677.28	5.37
10	684.67	677.18	5.49
9	685.08	677.08	6.00
8	685.73	676.97	6.76
7	686.71	676.87	7.84
6	686.78	676.76	8.02
5	686.29	676.66	7.63
4	685.33	676.56	6.77
3	684.58	676.45	6.13
2	682.64	676.35	4.29
1	682.78		
0	685.22		

NOTE: NEW HEADWALL AT STA. 16+84 TO BE WOOD COUNTY SPECIFICATIONS - TYPE 602 CONCRETE MASONRY - HW-1 STANDARD HEADWALL

SPOIL WAS PLACED AS FOLLOWS:

STA. 7+65 TO STA. 29+67 - WEST SIDE

STA. 29+67 TO STA. 55+77 - SOUTH SIDE

HAROLD BATESON DITCH #2400

WOOD COUNTY - LIBERTY TWP.

DONALD R. McNEELEY - CO. ENGINEER

BOOK #155 DEC., 1975 DRAWN BY C. AMEND

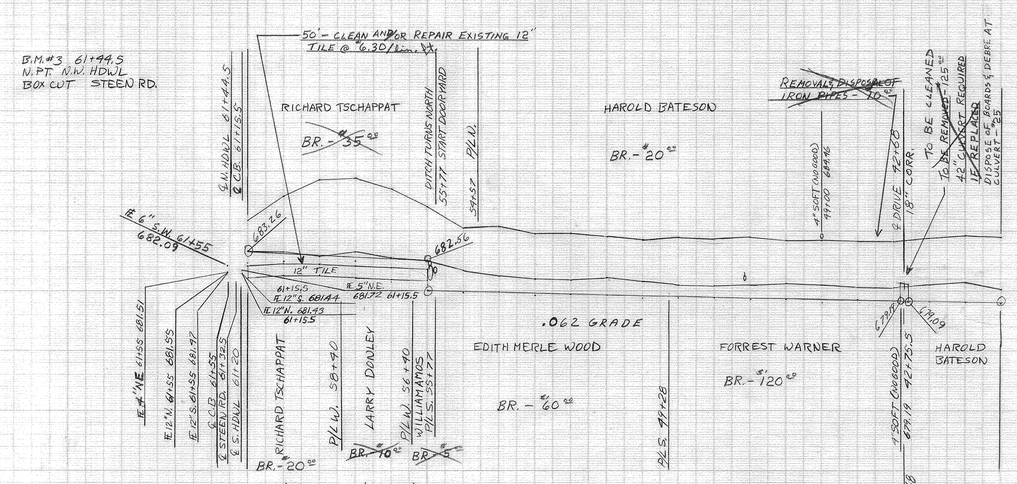

STATION	STAKE ELEV.	GRADE	CUT
61	685.90	682.26	6.44
60	687.13	682.12	4.81
59	689.32	681.98	6.34
58	689.41	682.84	6.57
57	688.55	682.70	5.85
56	687.23	680.00	7.03
55	685.23	679.94	5.29
54	685.40	679.88	5.52
53	684.79	679.81	4.98
52	684.82	679.75	5.07
51	684.51	679.75	4.76
50	684.30	679.69	4.61
49	684.46	679.63	4.83
48	684.34	679.51	4.83
47	684.43	679.44	5.04
46	684.23	679.38	4.85
45	684.23	679.32	4.91
44	684.18	679.26	4.92
43	684.15	679.20	4.95
42	684.42	679.06	5.36
41	684.61	679.00	5.61
40	684.48	678.95	5.53