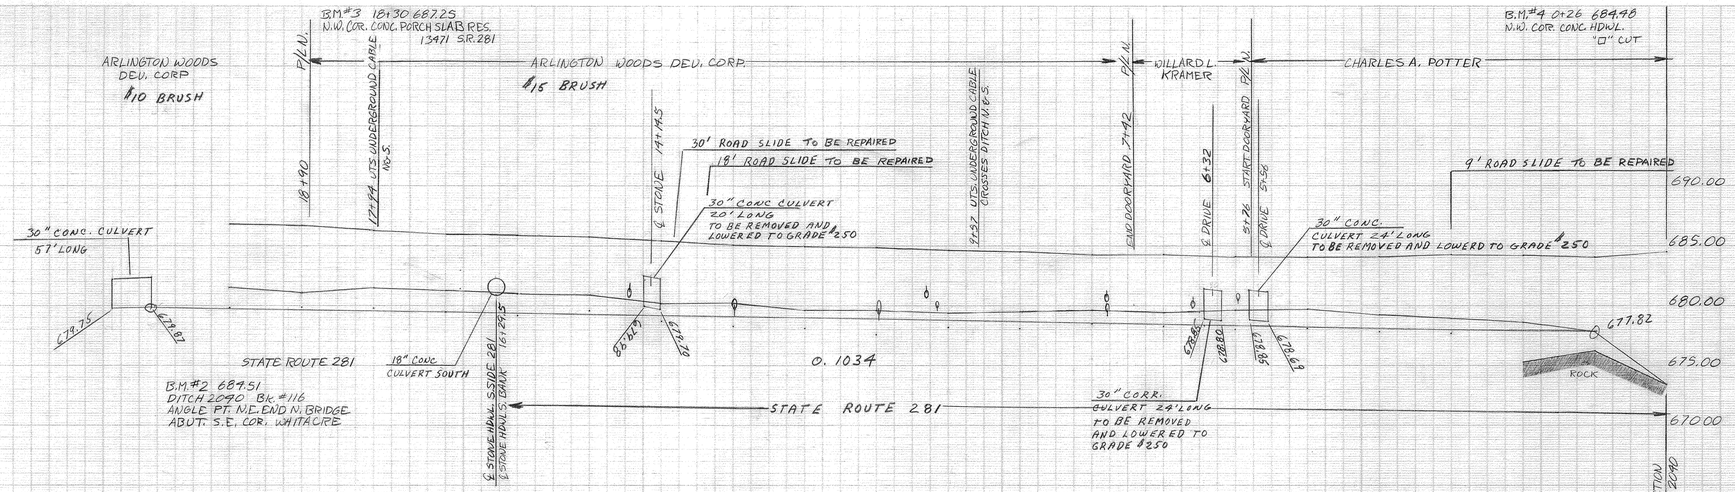

STATION	GRADE	STAKE ELEV.	CUT
21	679.89	687.05	7.16
20	679.78	686.82	7.04
19	679.68	686.72	7.04
18	679.57	686.33	6.76
17	679.47	686.00	6.53
16	679.37	685.93	6.56
15	679.26	685.76	6.50
14	679.16	685.44	6.28
13	679.06	685.04	5.98
12	678.95	684.99	6.04
11	678.85	684.87	6.02
10	678.75	684.62	5.87
9	678.64	684.53	5.89
8	678.54	684.27	5.73
7	678.43	684.27	5.84
6	678.33	684.10	5.77
5	678.23	684.07	5.84
4	678.12	684.09	5.97
3	678.02	684.31	6.29
2	677.92	684.20	6.28
1	677.82	684.09	6.27
0		684.53	

TYPICAL CROSS SECTIONS

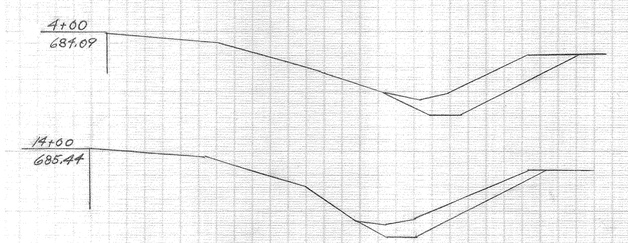

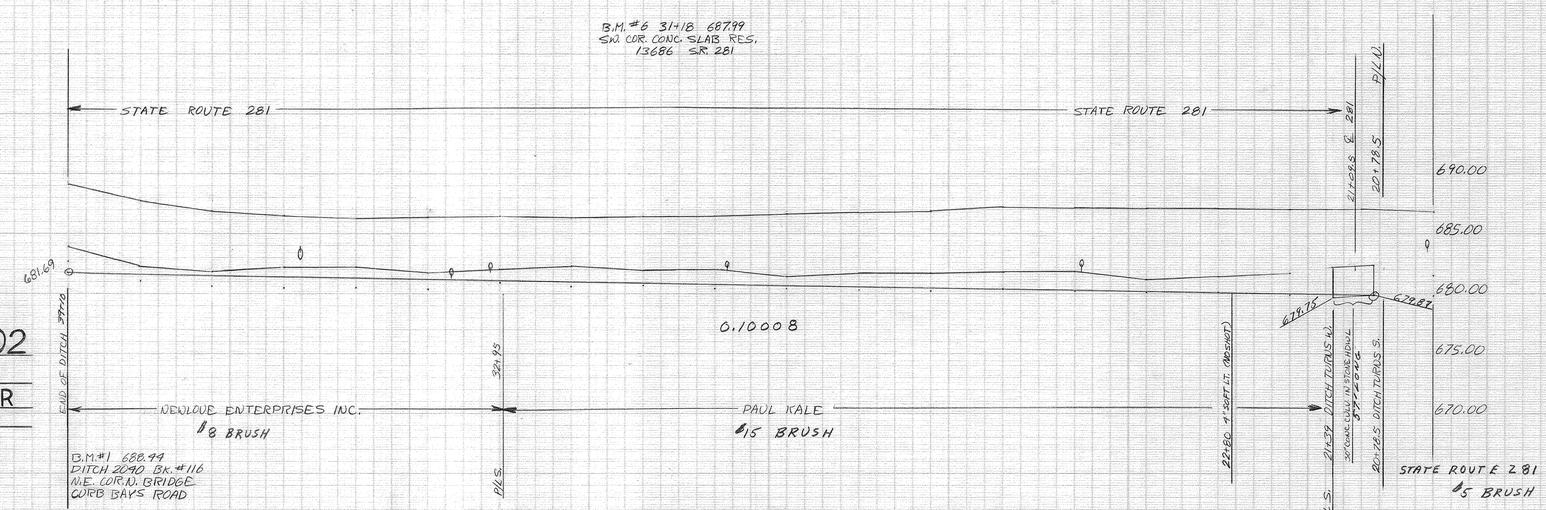

STATION	GRADE	STAKE ELEV.	CUT
39	681.69	684.12	7.43
38	681.59	687.74	6.15
37	681.48	686.91	5.42
36	681.38	686.50	5.11
35	681.28	686.28	4.99
34	681.19	686.39	5.20
33	681.09	686.46	5.37
32	680.99	686.39	5.40
31	680.89	686.44	5.55
30	680.79	686.44	5.65
29	680.69	686.68	6.00
28	680.59	686.79	6.20
27	680.49	686.93	6.44
26	680.39	687.22	6.83
25	680.29	687.19	6.90
24	680.19	687.10	6.91
23	680.09	687.08	6.99
22	679.99	687.02	7.03
21	679.89	687.05	7.16
20	679.78	686.82	7.04

WILLARD KRAMER DITCH #2402

WOOD COUNTY - LIBERTY TOWNSHIP

DONALD R. McNEELEY - COUNTY ENGINEER

BOOK #146 JANUARY, 1976 DRAWN BY C. AMEND