DAN LEEMASTER
SHEET #5 OF 6 #2421

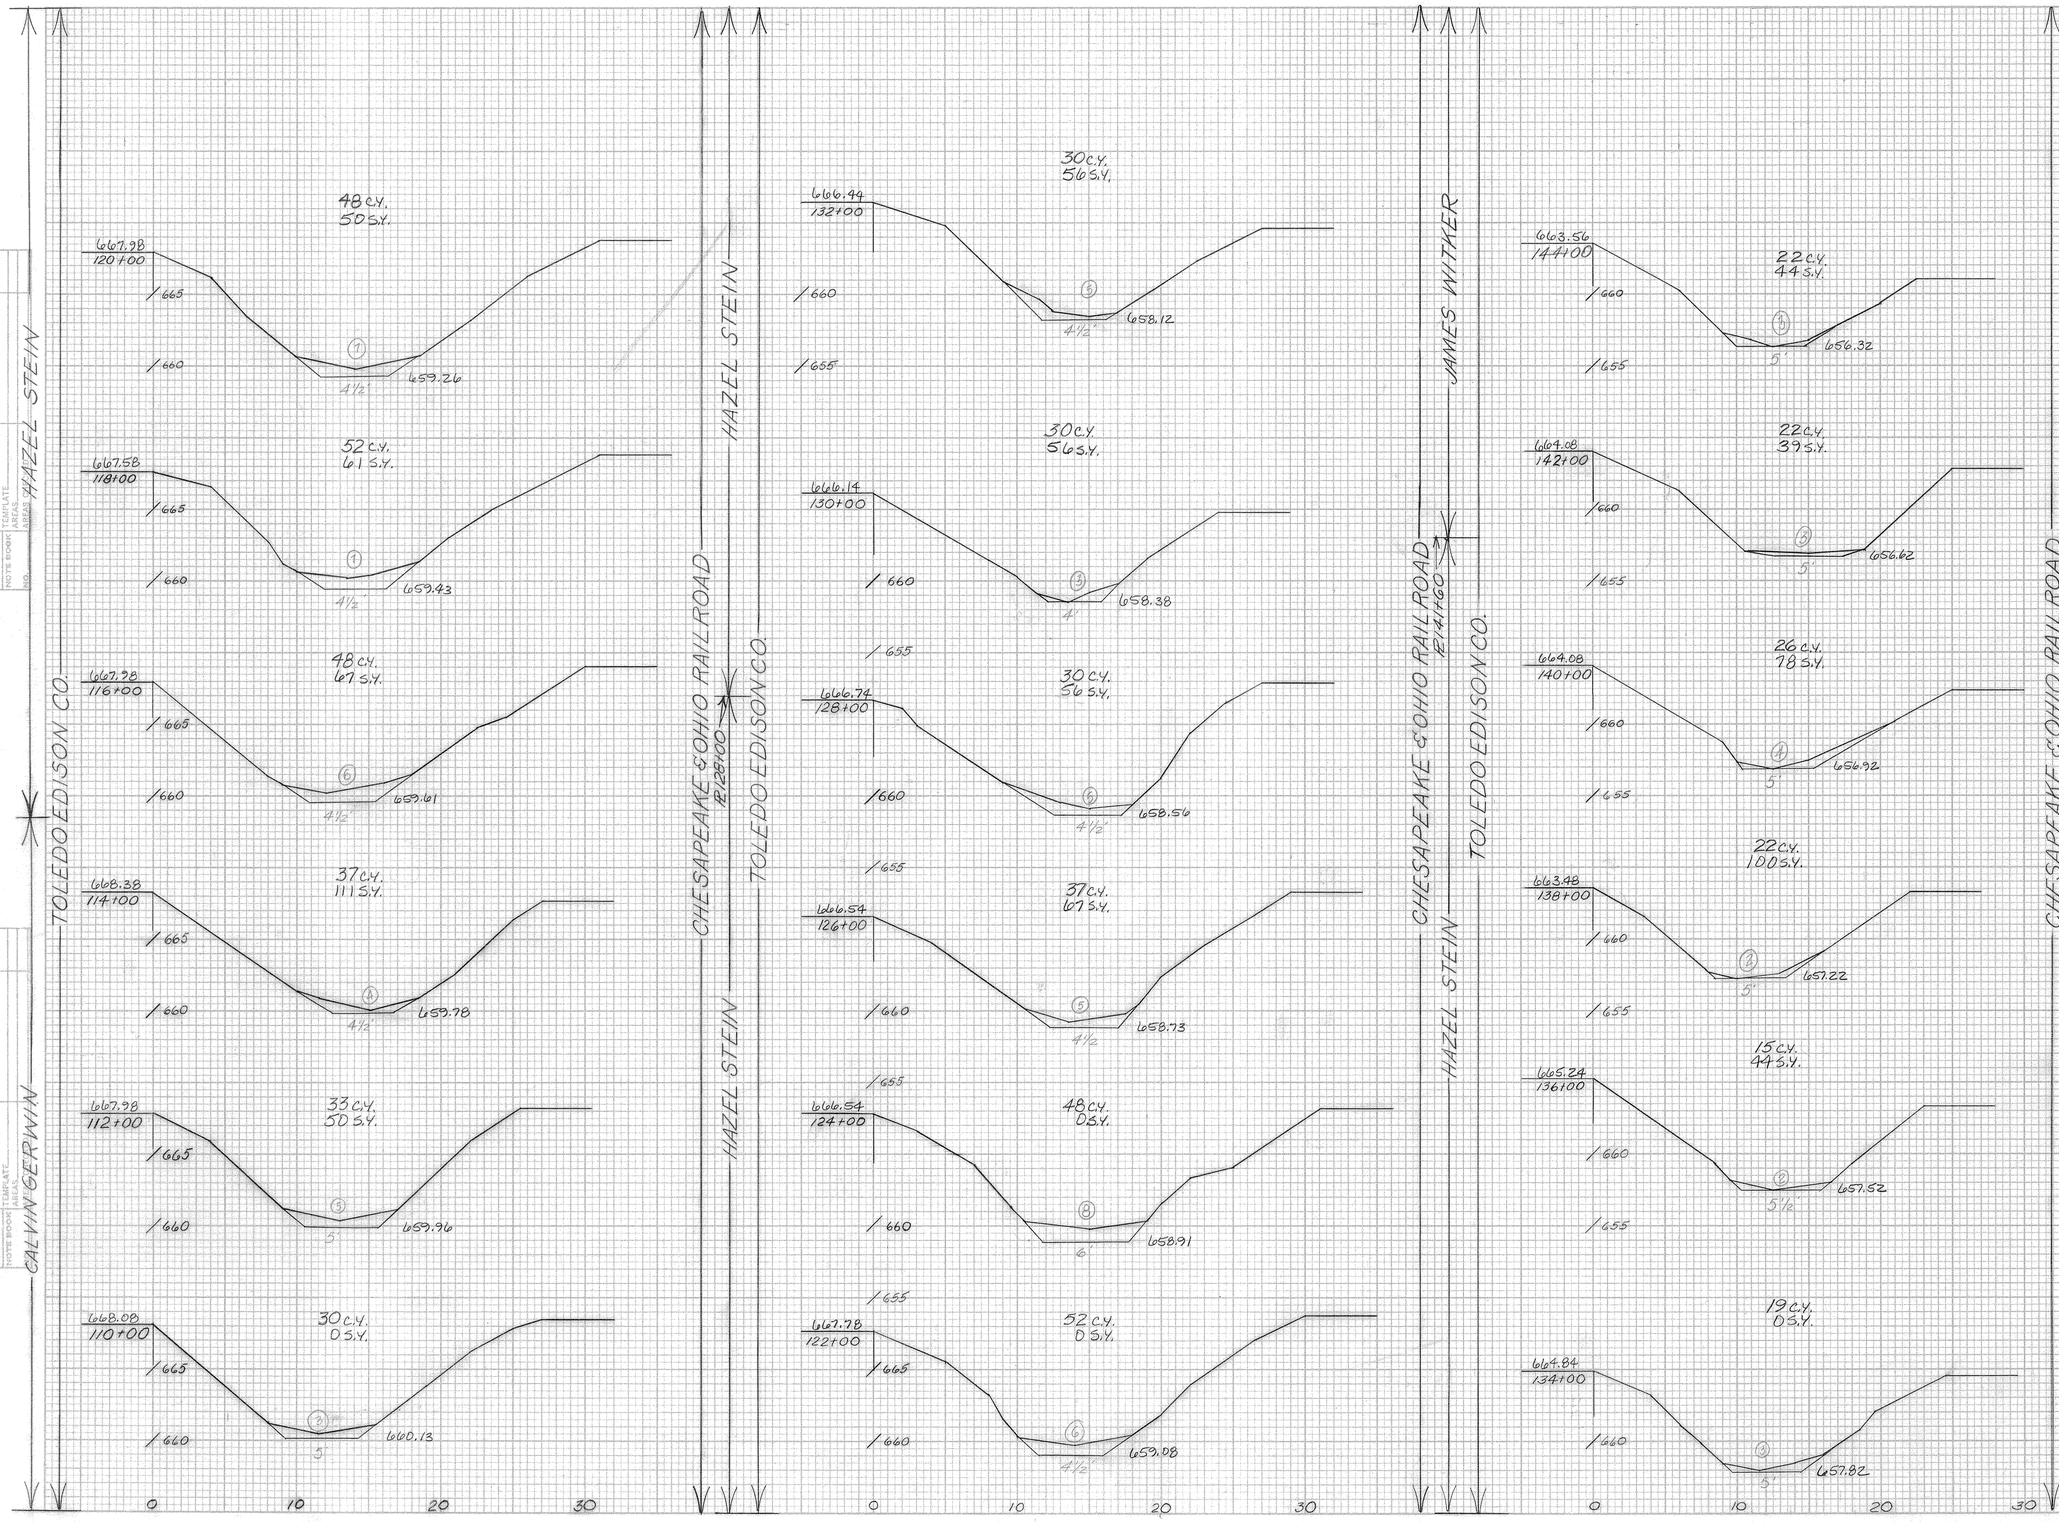

TOTAL C.Y. = 394.3

C.Y.-EXCAVATION
S.Y.-SEEDING
SCALE: 1" = 5'

K+E PLATE 3. CROSS SECTION
KEUFFEL & ESSER CO.