PORTAGE TWP. TR. DITCH #2435

B.M. #8 - STA. 224+ BOX CUT S. PT. EAST ABUT. BR. @ CYGNET RD. ELEV. - 699.84
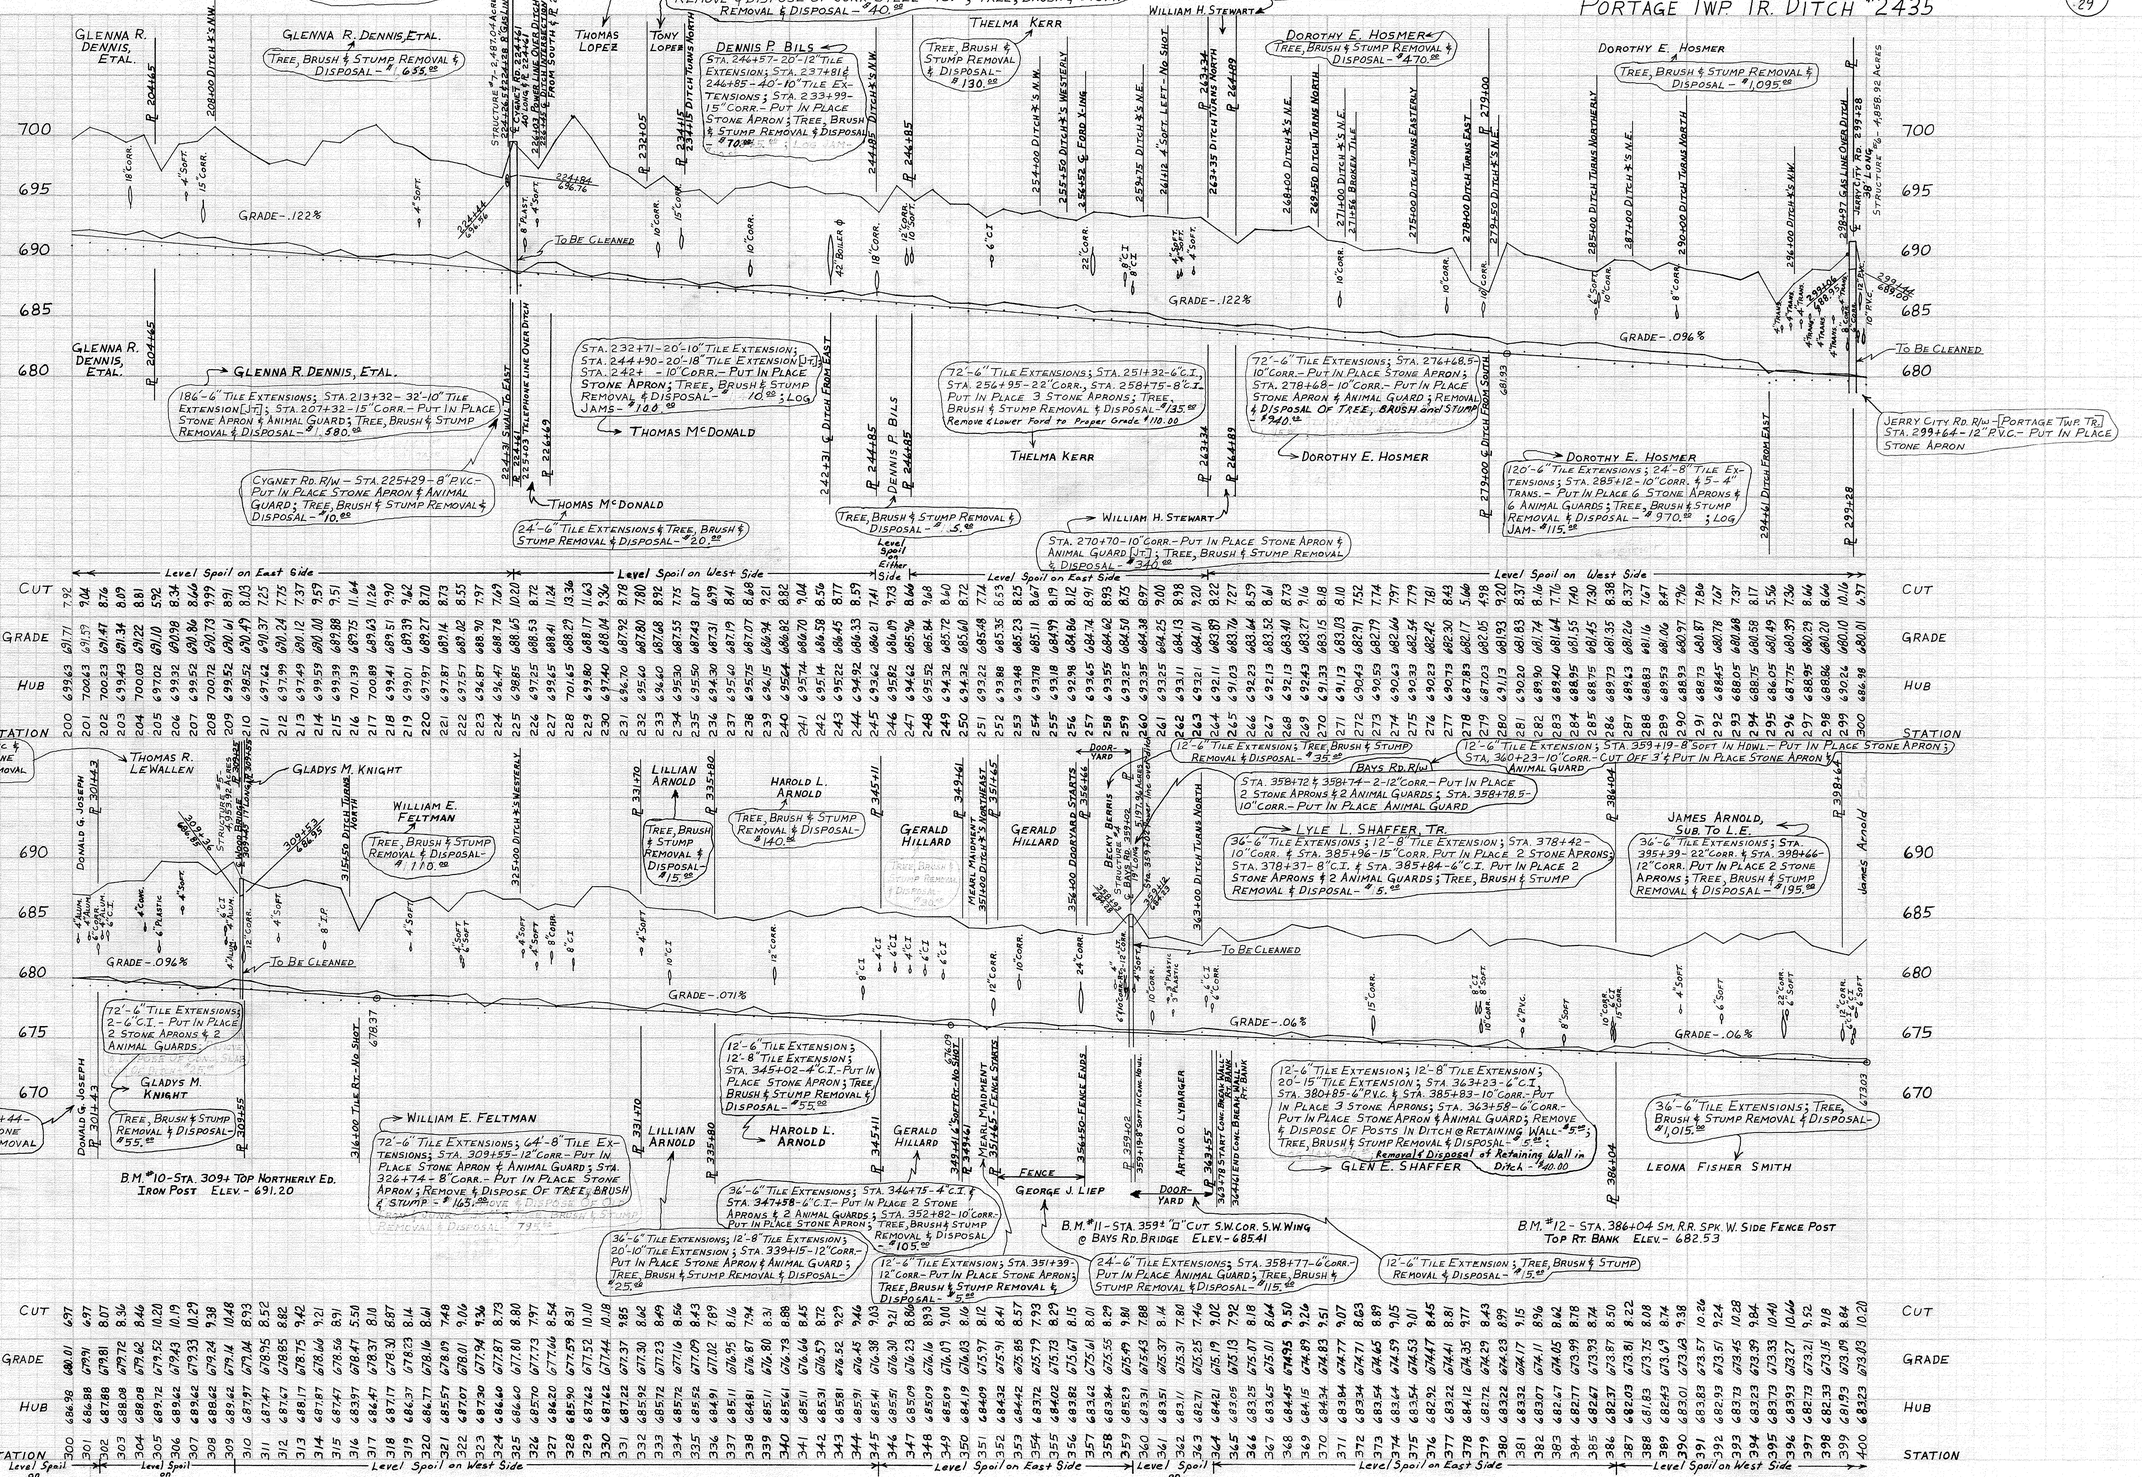
B.M. #9 - STA. 299+06 "D" CUT S. PT. E. CONC. ABUT. ELEV. - 691.21