PAUL E. RADER
DITCH # 2449
HANCOCK AND WOOD COUNTIES

4/4

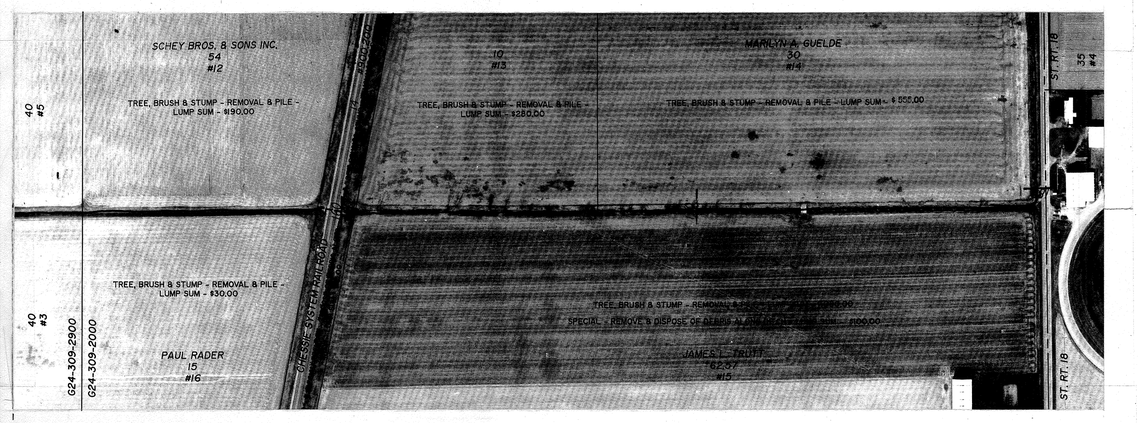

SCALE : 1" = 200'

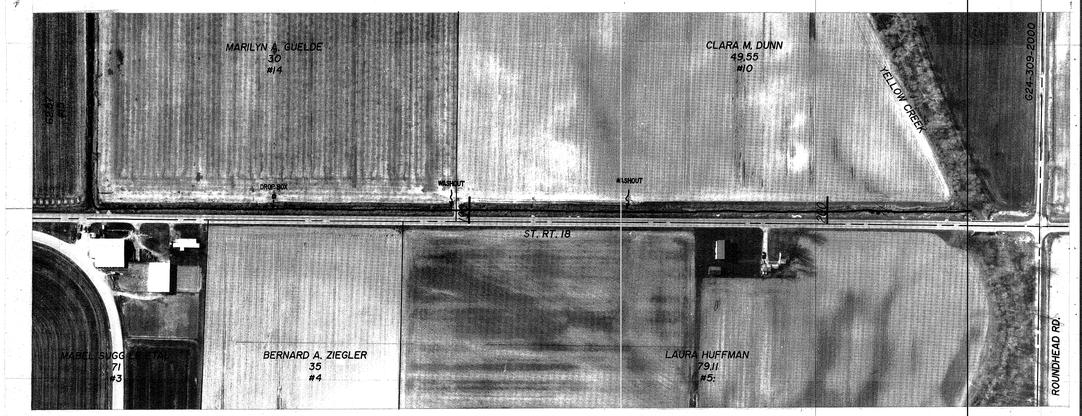

B.M. #9 SMALL R.R. SPK. W. SIDE 1st. P.P. E. OF DITCH ON S. SIDE S.R. #18 DITCH TURNS W. & STA. 179+37 - 708.09

B.M. #10 TOP STEEL RING FOR LIFTING ON W. END CONC. ARCH CULVERT S. OF E. & W. C. CULVERT STA. 197+72± - 707.41

No WORK PERFORMED BUT MAINTENANCE GOES TO INTERSECTION OF YELLOW CREEK STA. 204+00

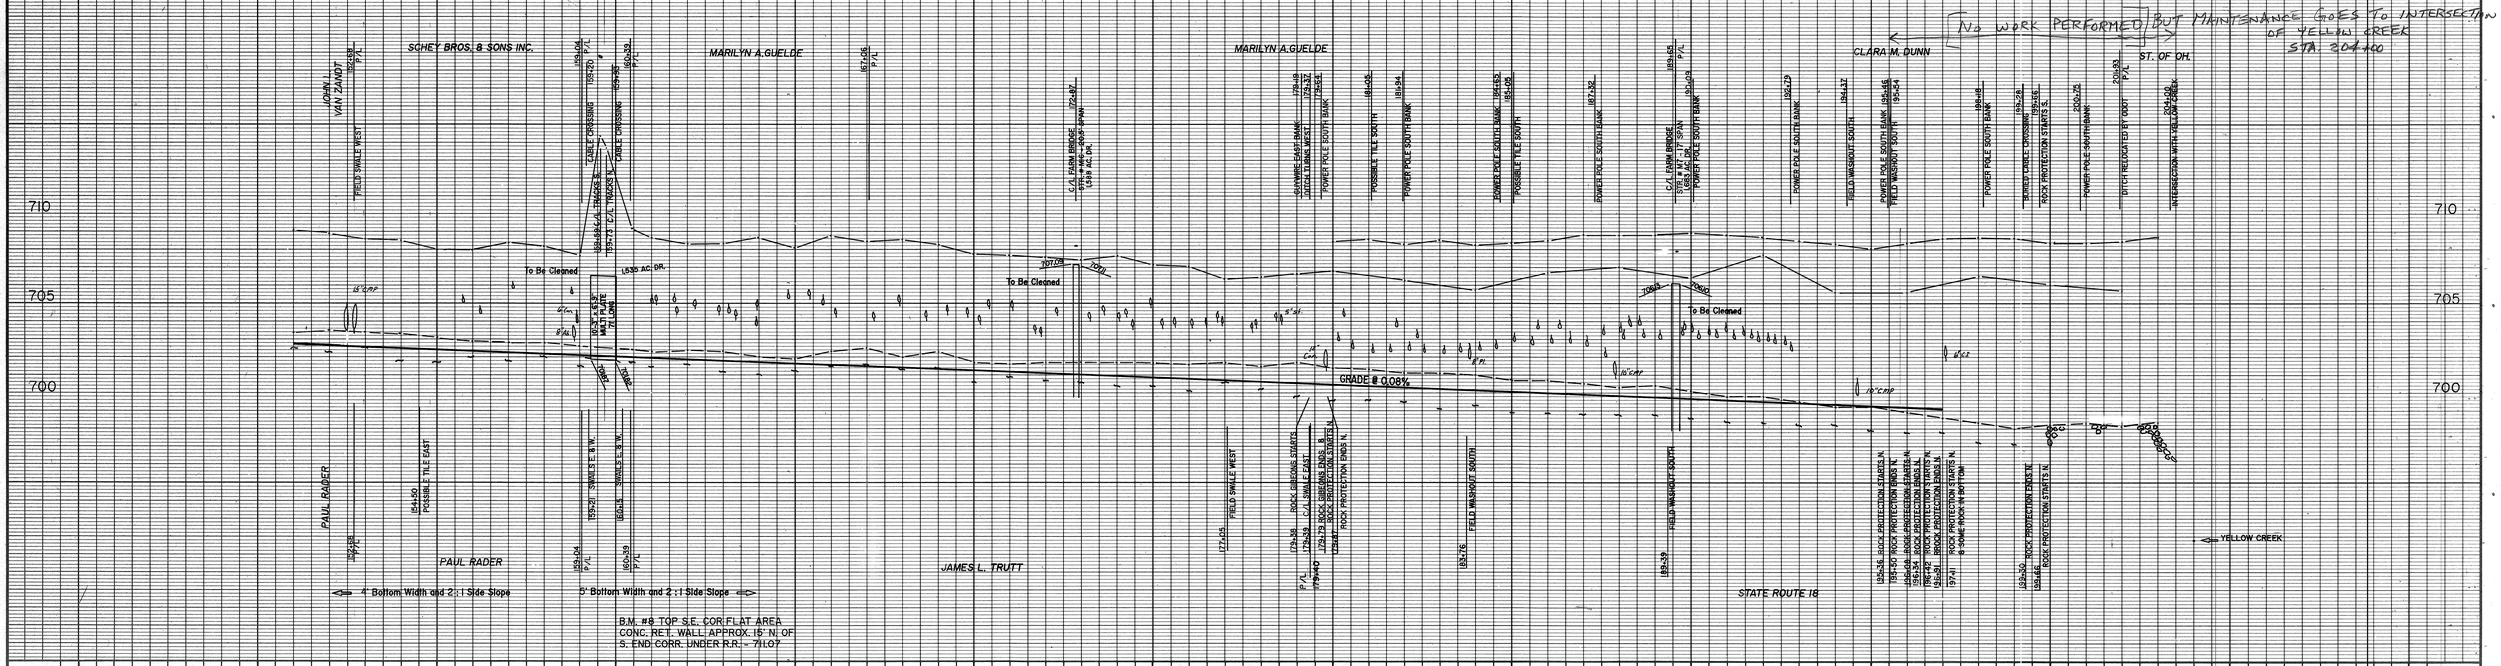

STA.	GRADE	STAKE	CUT
150			
	702.72	709.08	6.36
	702.64	708.88	6.24
	702.56	708.58	6.02
	702.48	708.48	6.00
155	702.40	707.98	5.58
	702.32	707.95	5.63
	702.24	708.35	6.11
	702.16	708.15	5.99
	702.08	707.65	5.57
160	702.00		
	701.92	708.63	6.71
	701.84	708.33	6.49
	701.76	708.33	6.57
	701.68	708.63	6.95
165	701.60	708.03	6.43
	701.52	708.73	7.21
	701.44	708.43	6.99
	701.36	708.53	7.17
	701.28	708.23	6.95
170	701.20	707.75	6.55
	701.12	707.65	6.53
	701.04	707.55	6.51
	700.96	707.46	6.50
	700.88	707.66	6.78
175	700.80	707.16	6.36
	700.72	707.06	6.34
	700.64	706.36	5.72
	700.56	706.43	5.87
180	700.48	706.63	6.15
	700.40	708.45	8.05
	700.32	708.57	8.25
	700.24	708.30	8.06
	700.16	708.48	8.32
	700.08	708.24	8.16
185	700.00	708.35	8.35
	699.92	708.47	8.55
	699.84	708.80	8.96
	699.76	708.79	9.03
	699.68	708.82	9.14
190	699.60	708.90	9.30
	699.52	708.80	9.28
	699.44	708.63	9.19
	699.36	708.44	9.08
	699.28	708.29	9.01
195	699.20	708.06	8.86
	699.12	708.33	9.21
	699.04	708.58	9.54
	698.96	708.66	9.70
		708.60	
200		708.35	
		708.36	
		708.44	
		708.59	
205			