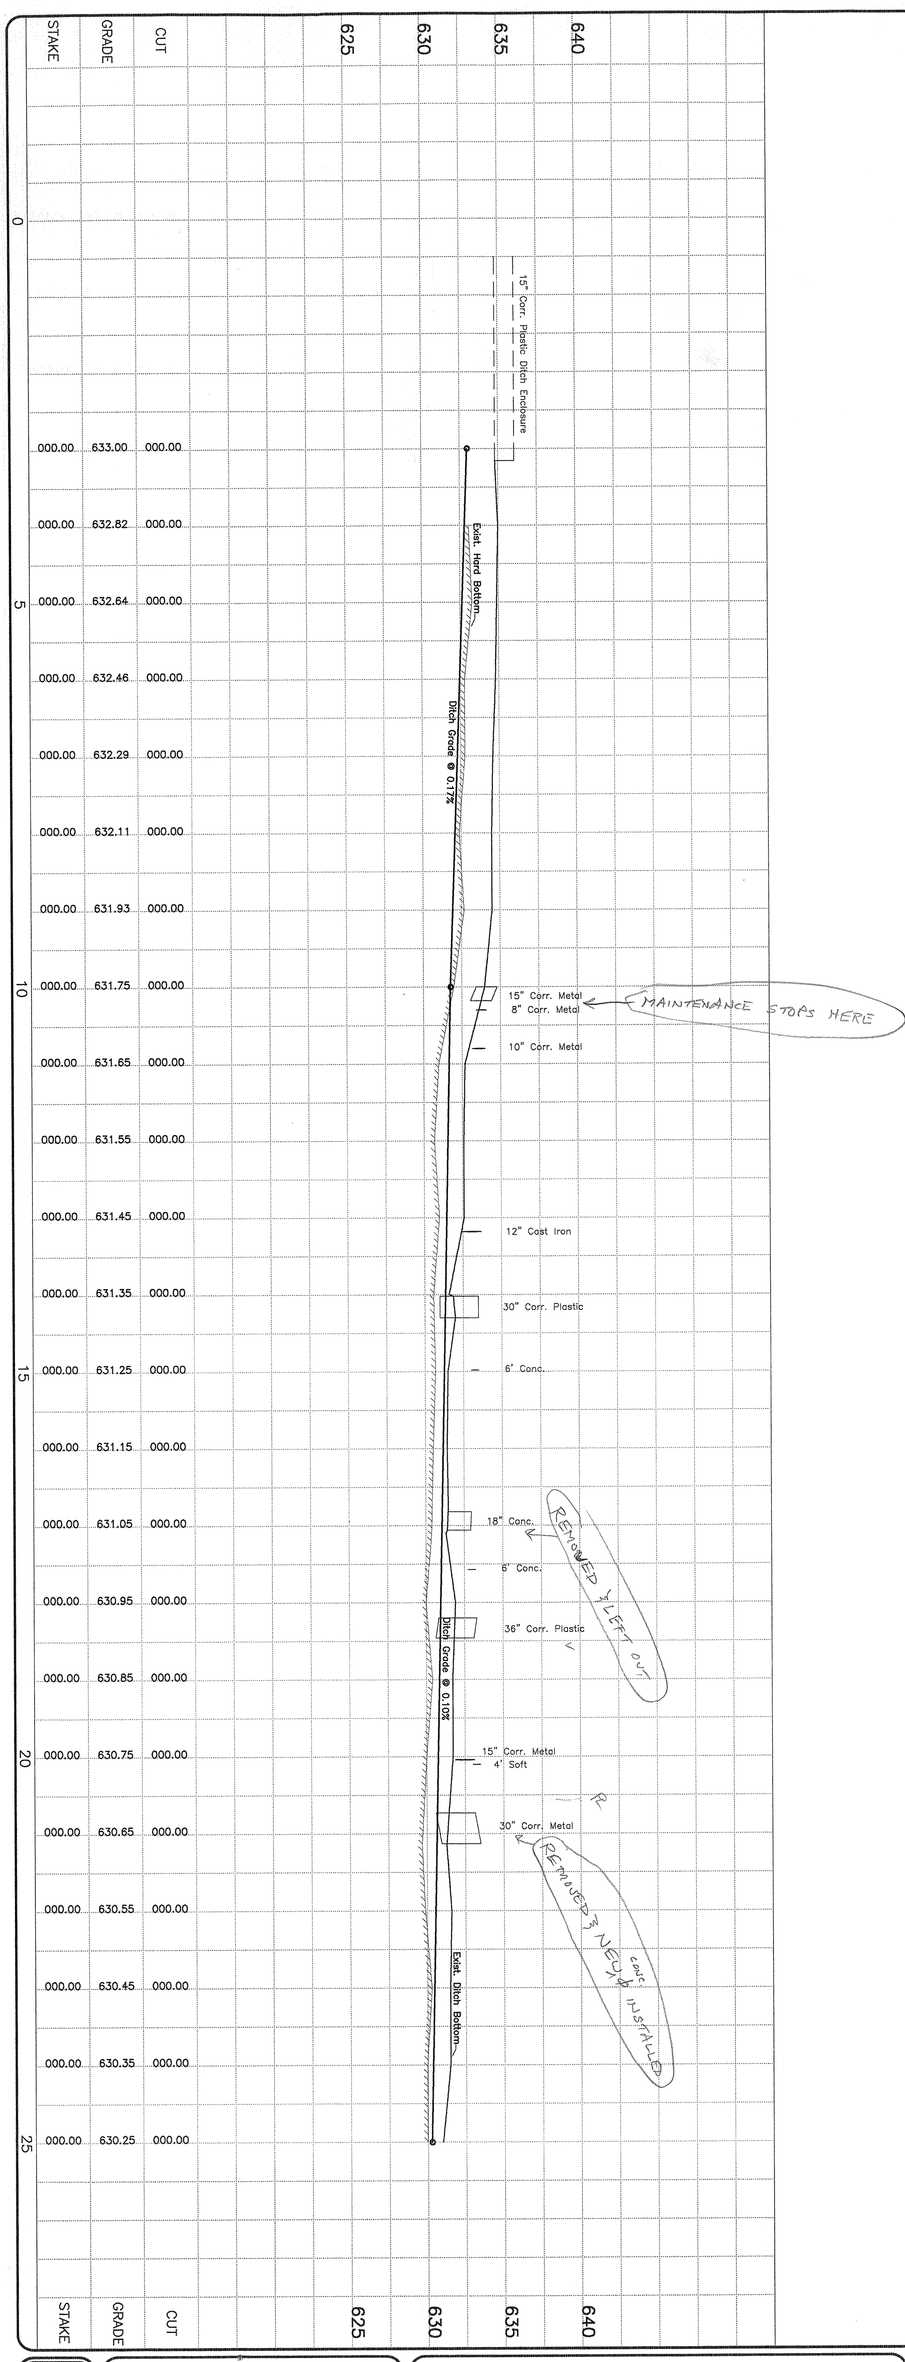

STAKE	GRADE	CUT
000.00	633.00	000.00
000.00	632.82	000.00
000.00	632.64	000.00
000.00	632.46	000.00
000.00	632.29	000.00
000.00	632.11	000.00
000.00	631.93	000.00
000.00	631.75	000.00
000.00	631.65	000.00
000.00	631.55	000.00
000.00	631.45	000.00
000.00	631.35	000.00
000.00	631.25	000.00
000.00	631.15	000.00
000.00	631.05	000.00
000.00	630.95	000.00
000.00	630.85	000.00
000.00	630.75	000.00
000.00	630.65	000.00
000.00	630.55	000.00
000.00	630.45	000.00
000.00	630.35	000.00
000.00	630.25	000.00

1/2

DITCH ALONG JOSEPH RD.
DITCH NO. 17A
WOOD COUNTY

SITE PLAN
STA. 0+00 TO STA. 25+00

DESIGNED	REVIEWED	REVISED
000		
DRAWN	APPROVED	PROJECT NUMBER
RRA		0000

WOOD COUNTY ENGINEER'S OFFICE
Anthony L. Allion, County Engineer
Bowling Green, Ohio